
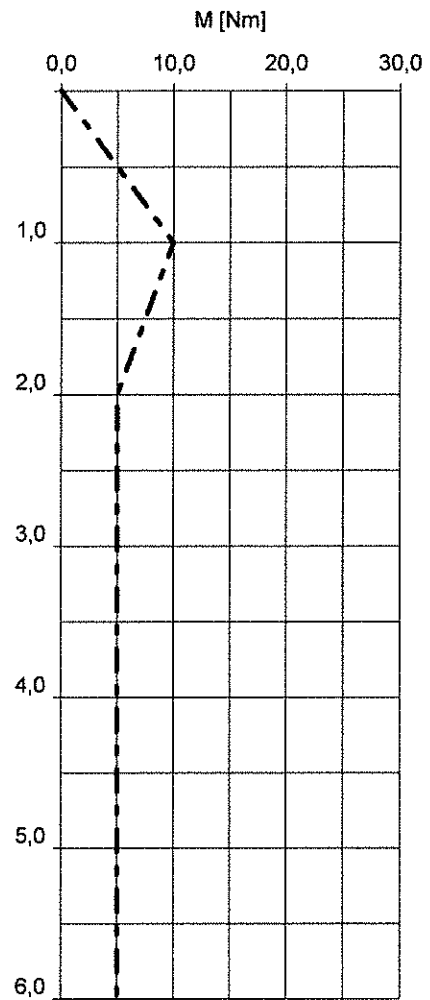


Anlage 5

Rammdiagramme

DPL 24a-3
47,97m ü. NHN

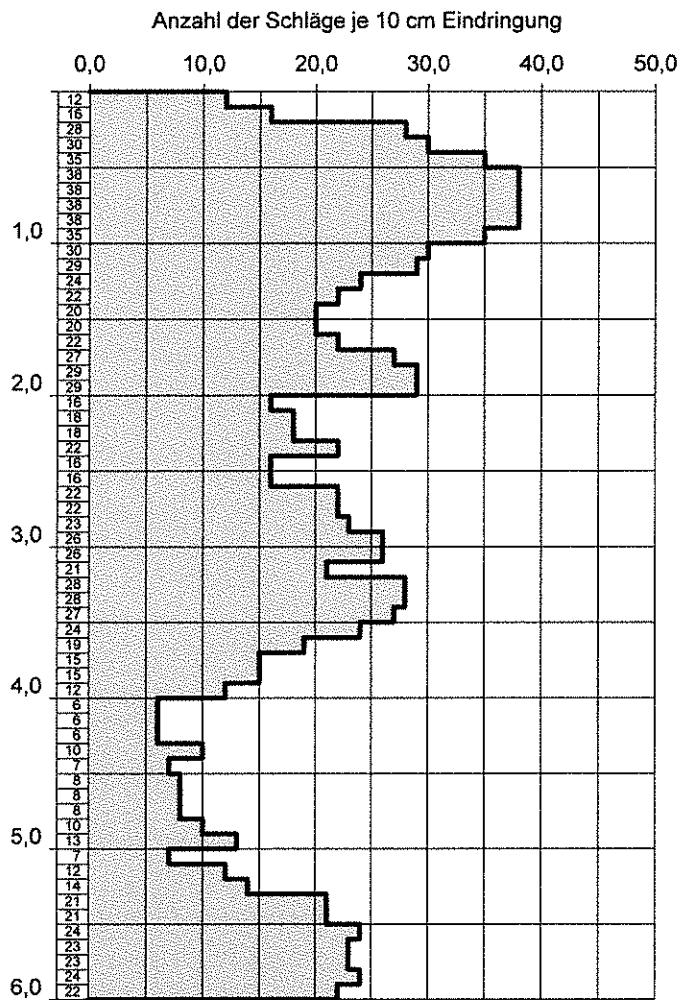

Blatt 1 von 1

Projekt: 486.18-2 Windpark Wilhelmshöhe II, -geänd. Standorte

Aufschlußart: Leichte Rammsondierung, Spitzenquerschnitt (cm²): 10

Rechtswert: 32583774

Hochwert: 5816494

Maßstab: 1:50

Ansatzhöhe: 47,97


ausgeführt am: 21.08.2019

Endtiefe: 6,00



INGENIEURBÜRO BGA
Baugrund · Grundwasser · Altlasten
Zuckerbergweg 22, 38124 Braunschweig
Tel. (0531) 26416-0, Fax: 26416-77
www.BGA-BS.de

DPL 24a-5
47,89m ü. NHN

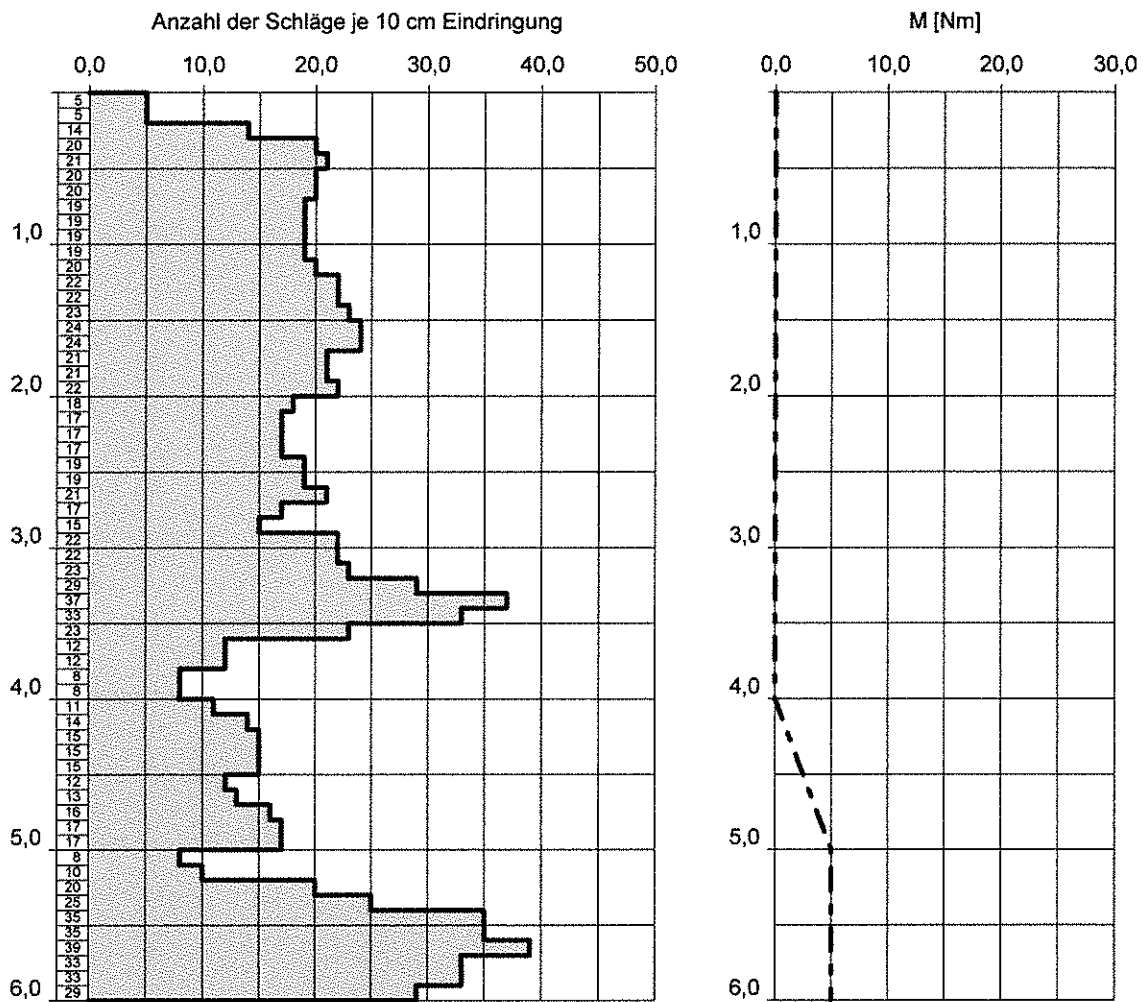

Blatt 1 von 1

Projekt: 486.18-2 Windpark Wilhelmshöhe II, -geänd. Standorte

Aufschlußart: Leichte Rammsondierung, Spitzenquerschnitt (cm²): 10

Rechtswert: 32583766

Hochwert: 5816533

Maßstab: 1:50

Ansatzhöhe: 47,89


ausgeführt am: 21.08.2019

Endtiefe: 6,00



INGENIEURBÜRO BGA
Baugrund · Grundwasser · Altlasten
Zuckerbergweg 22, 38124 Braunschweig
Tel. (0531) 26416-0, Fax: 26416-77
www.BGA-BS.de

DPL 25a-3
47,78m ü. NHN

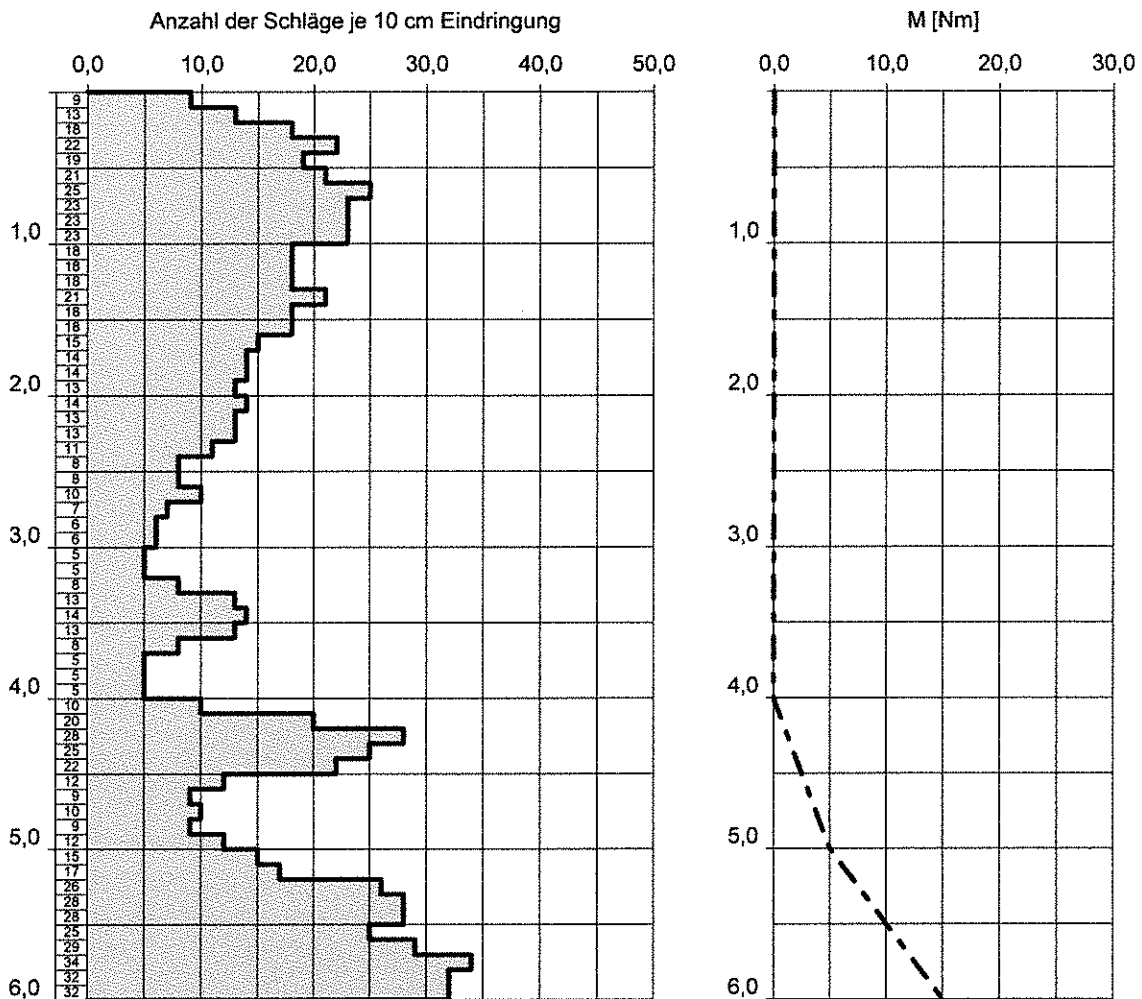

Blatt 1 von 1

Projekt: 486.18-2 Windpark Wilhelmshöhe II, -geänd. Standorte

Aufschlußart: Leichte Rammsondierung, Spitzenquerschnitt (cm²): 10

Rechtswert: 32583563

Hochwert: 5816123

Maßstab: 1:50

Ansatzhöhe: 47,78


ausgeführt am: 21.08.2019

Endtiefe: 6,00



INGENIEURBÜRO BGA
Baugrund · Grundwasser · Altlasten
Zuckerbergweg 22, 38124 Braunschweig
Tel. (0531) 26416-0, Fax: 26416-77
www.BGA-BS.de

DPL 25a-5
47,76m ü. NHN

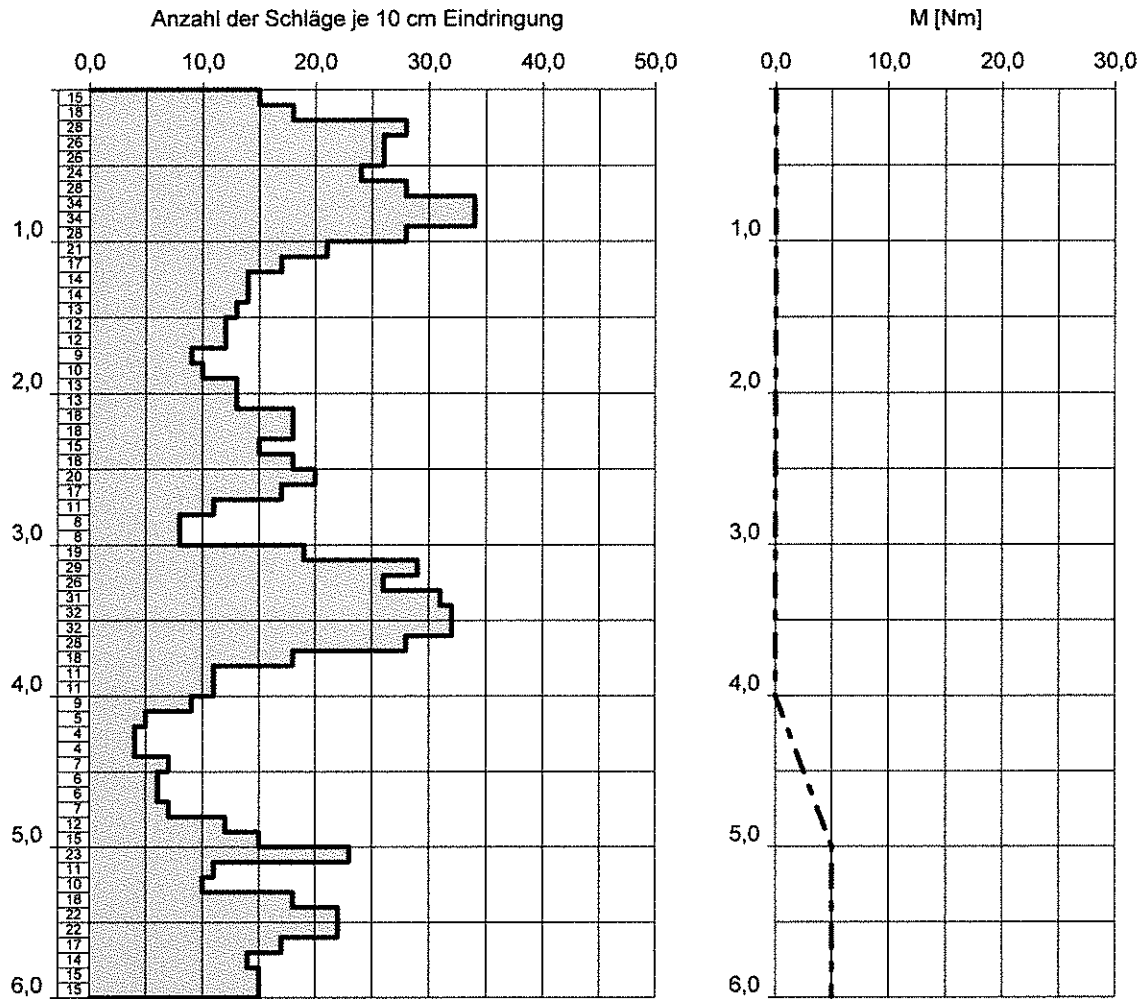

Blatt 1 von 1

Projekt: 486.18-2 Windpark Wilhelmshöhe II, -geänd. Standorte

Aufschlußart: Leichte Rammsondierung, Spitzenquerschnitt (cm²): 10

Rechtswert: 32583553

Hochwert: 5816165

Maßstab: 1:50

Ansatzhöhe: 47,76


ausgeführt am: 21.08.2019

Endtiefe: 6,00



INGENIEURBÜRO BGA
Baugrund · Grundwasser · Altlasten
Zuckerbergweg 22, 38124 Braunschweig
Tel./0531/26416-0, Fax: 26416-77
www.BGA-BS.de

DPL 28a-3
49,31m ü. NHN

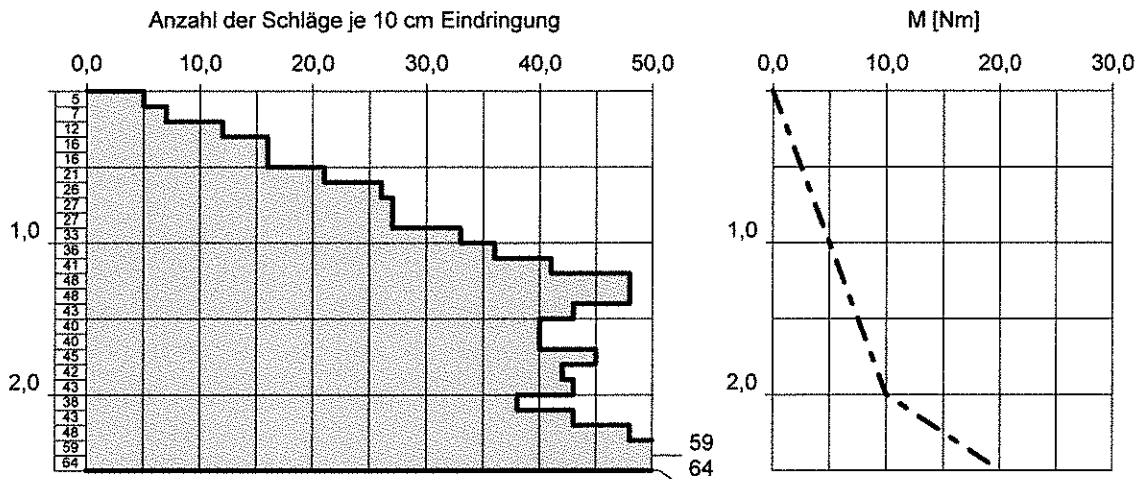

Bei 2,50m wegen zu hohen Schlagzahlen abgebrochen!

Blatt 1 von 1

Projekt: 486.18-2 Windpark Wilhelmshöhe II, -geänd. Standorte

Aufschlußart: Leichte Rammsondierung, Spitzenquerschnitt (cm²): 10

Rechtswert: 32584445

Hochwert: 5815503

Maßstab: 1:50

Ansatzhöhe: 49,31


ausgeführt am: 21.08.2019

Endtiefe: 6,00



INGENIEURBÜRO BGA
Baugrund · Grundwasser · Altlasten
Zuckerbergweg 22, 38124 Braunschweig
Tel. (0531) 26416-0, Fax: 26416-77
www.BGA-BS.de

DPL 28a-4 49,34m ü. NHN

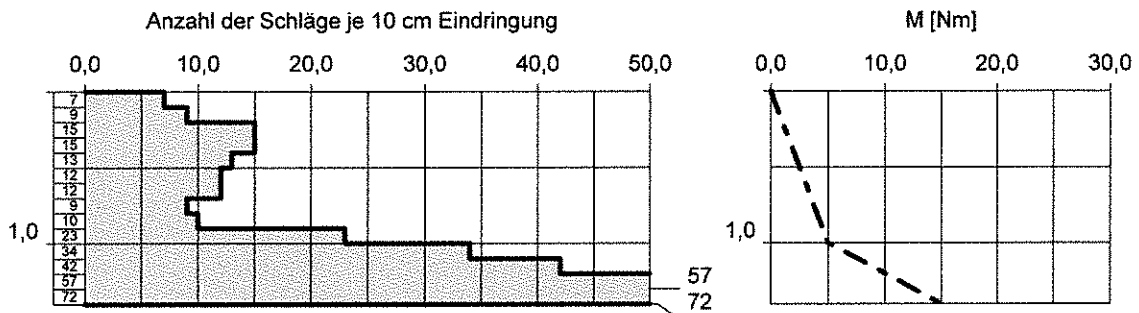

Bei 1,40m wegen zu hohen Schlagzahlen abgebrochen!

Blatt 1 von 1

Projekt: 486.18-2 Windpark Wilhelmshöhe II, -geänd. Standorte

Aufschlußart: Leichte Rammsondierung, Spitzenquerschnitt (cm²): 10

Rechtswert: 32584462

Hochwert: 5815465

Maßstab: 1:50

Ansatzhöhe: 49,34



ausgeführt am: 21.08.2019

Endtiefe: 1,40



INGENIEURBÜRO BGA
Baugrund · Grundwasser · Altlasten
Zuckerbergweg 22, 38124 Braunschweig
Tel.(0531)26416-0, Fax: 26416-77
www.BGA-BS.de

DPL 29-3
49,89 m ü. NHN

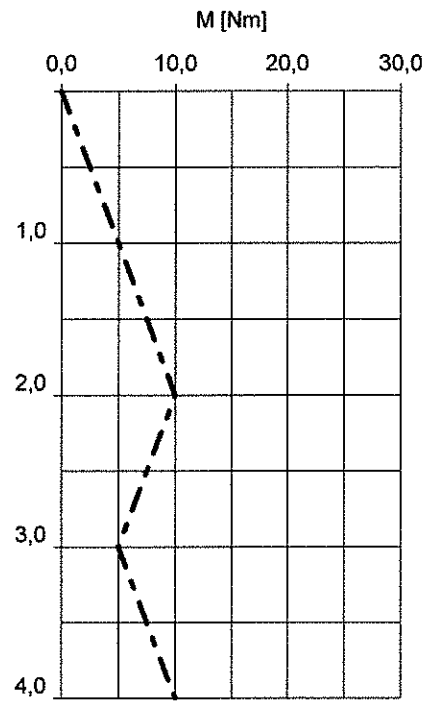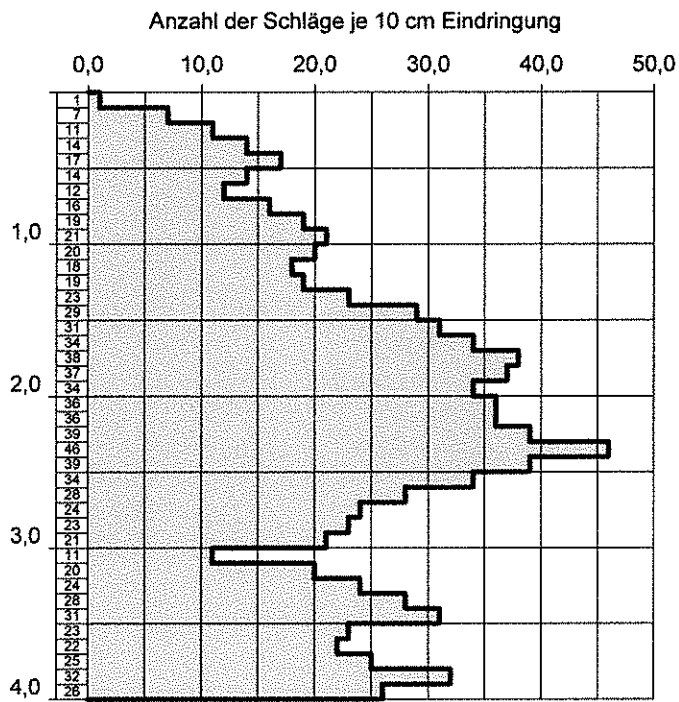


Blatt 1 von 1

Projekt: 486.18 Windpark Wilhelmshöhe II		 INGENIEURBÜRO BGA Baugrund · Grundwasser · Altlasten Zuckerbergweg 22, 38124 Braunschweig Tel. (0531) 26416-0, Fax: 26416-77 www.BGA-BS.de
Aufschlußart: Leichte Rammsondierung, Spitzenquerschnitt (cm²): 10		
	Rechtswert: 32584623	
	Hochwert: 5815140	
Maßstab: 1:50	Ansatzhöhe: 49,89	
ausgeführt am: 15.08.2018	Endtiefe: 4,00	

DPL 29-4

49,77 m ü. NHN

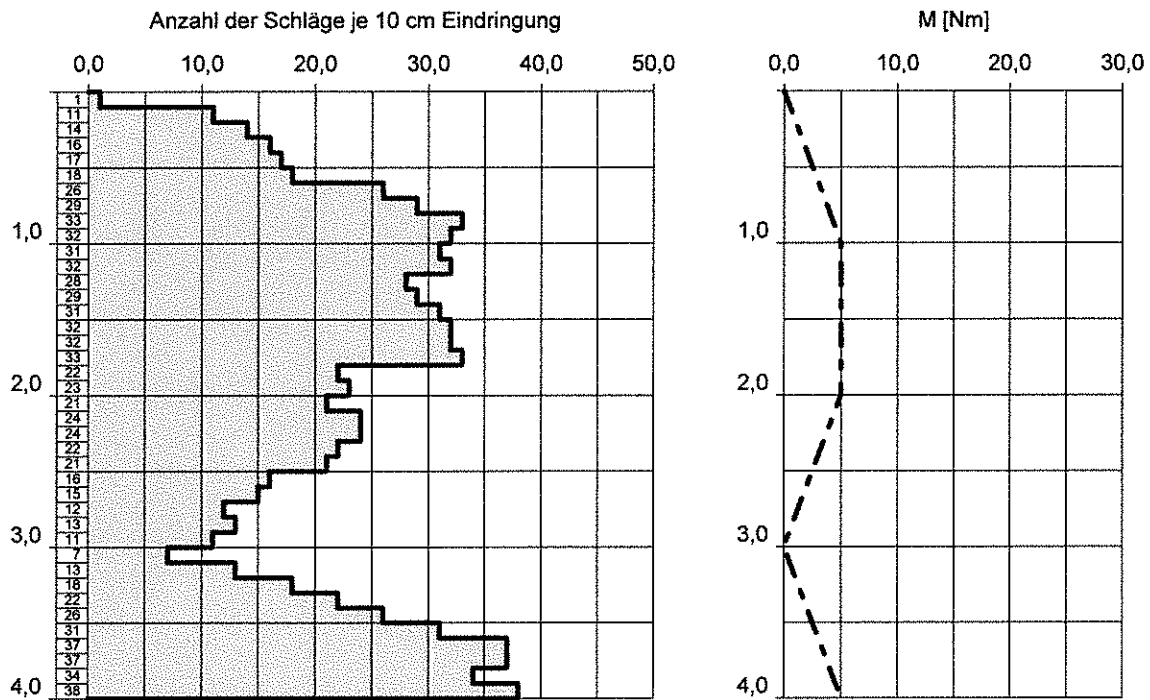

Blatt 1 von 1

Projekt: 486.18 Windpark Wilhelmshöhe II

Aufschlußart: Leichte Rammsondierung, Spitzenquerschnitt (cm²): 10

Rechtswert: 32584595

Hochwert: 5815107

Maßstab: 1:50 Ansatzhöhe: 49,77

ausgeführt am: 15.08.2018 Endtiefe: 4,00



INGENIEURBÜRO BGA
 Baugrund · Grundwasser · Altlasten
 Zuckerbergweg 22, 38124 Braunschweig
 Tel. (0531) 26416-0, Fax: 26416-77
 www.BGA-BS.de