


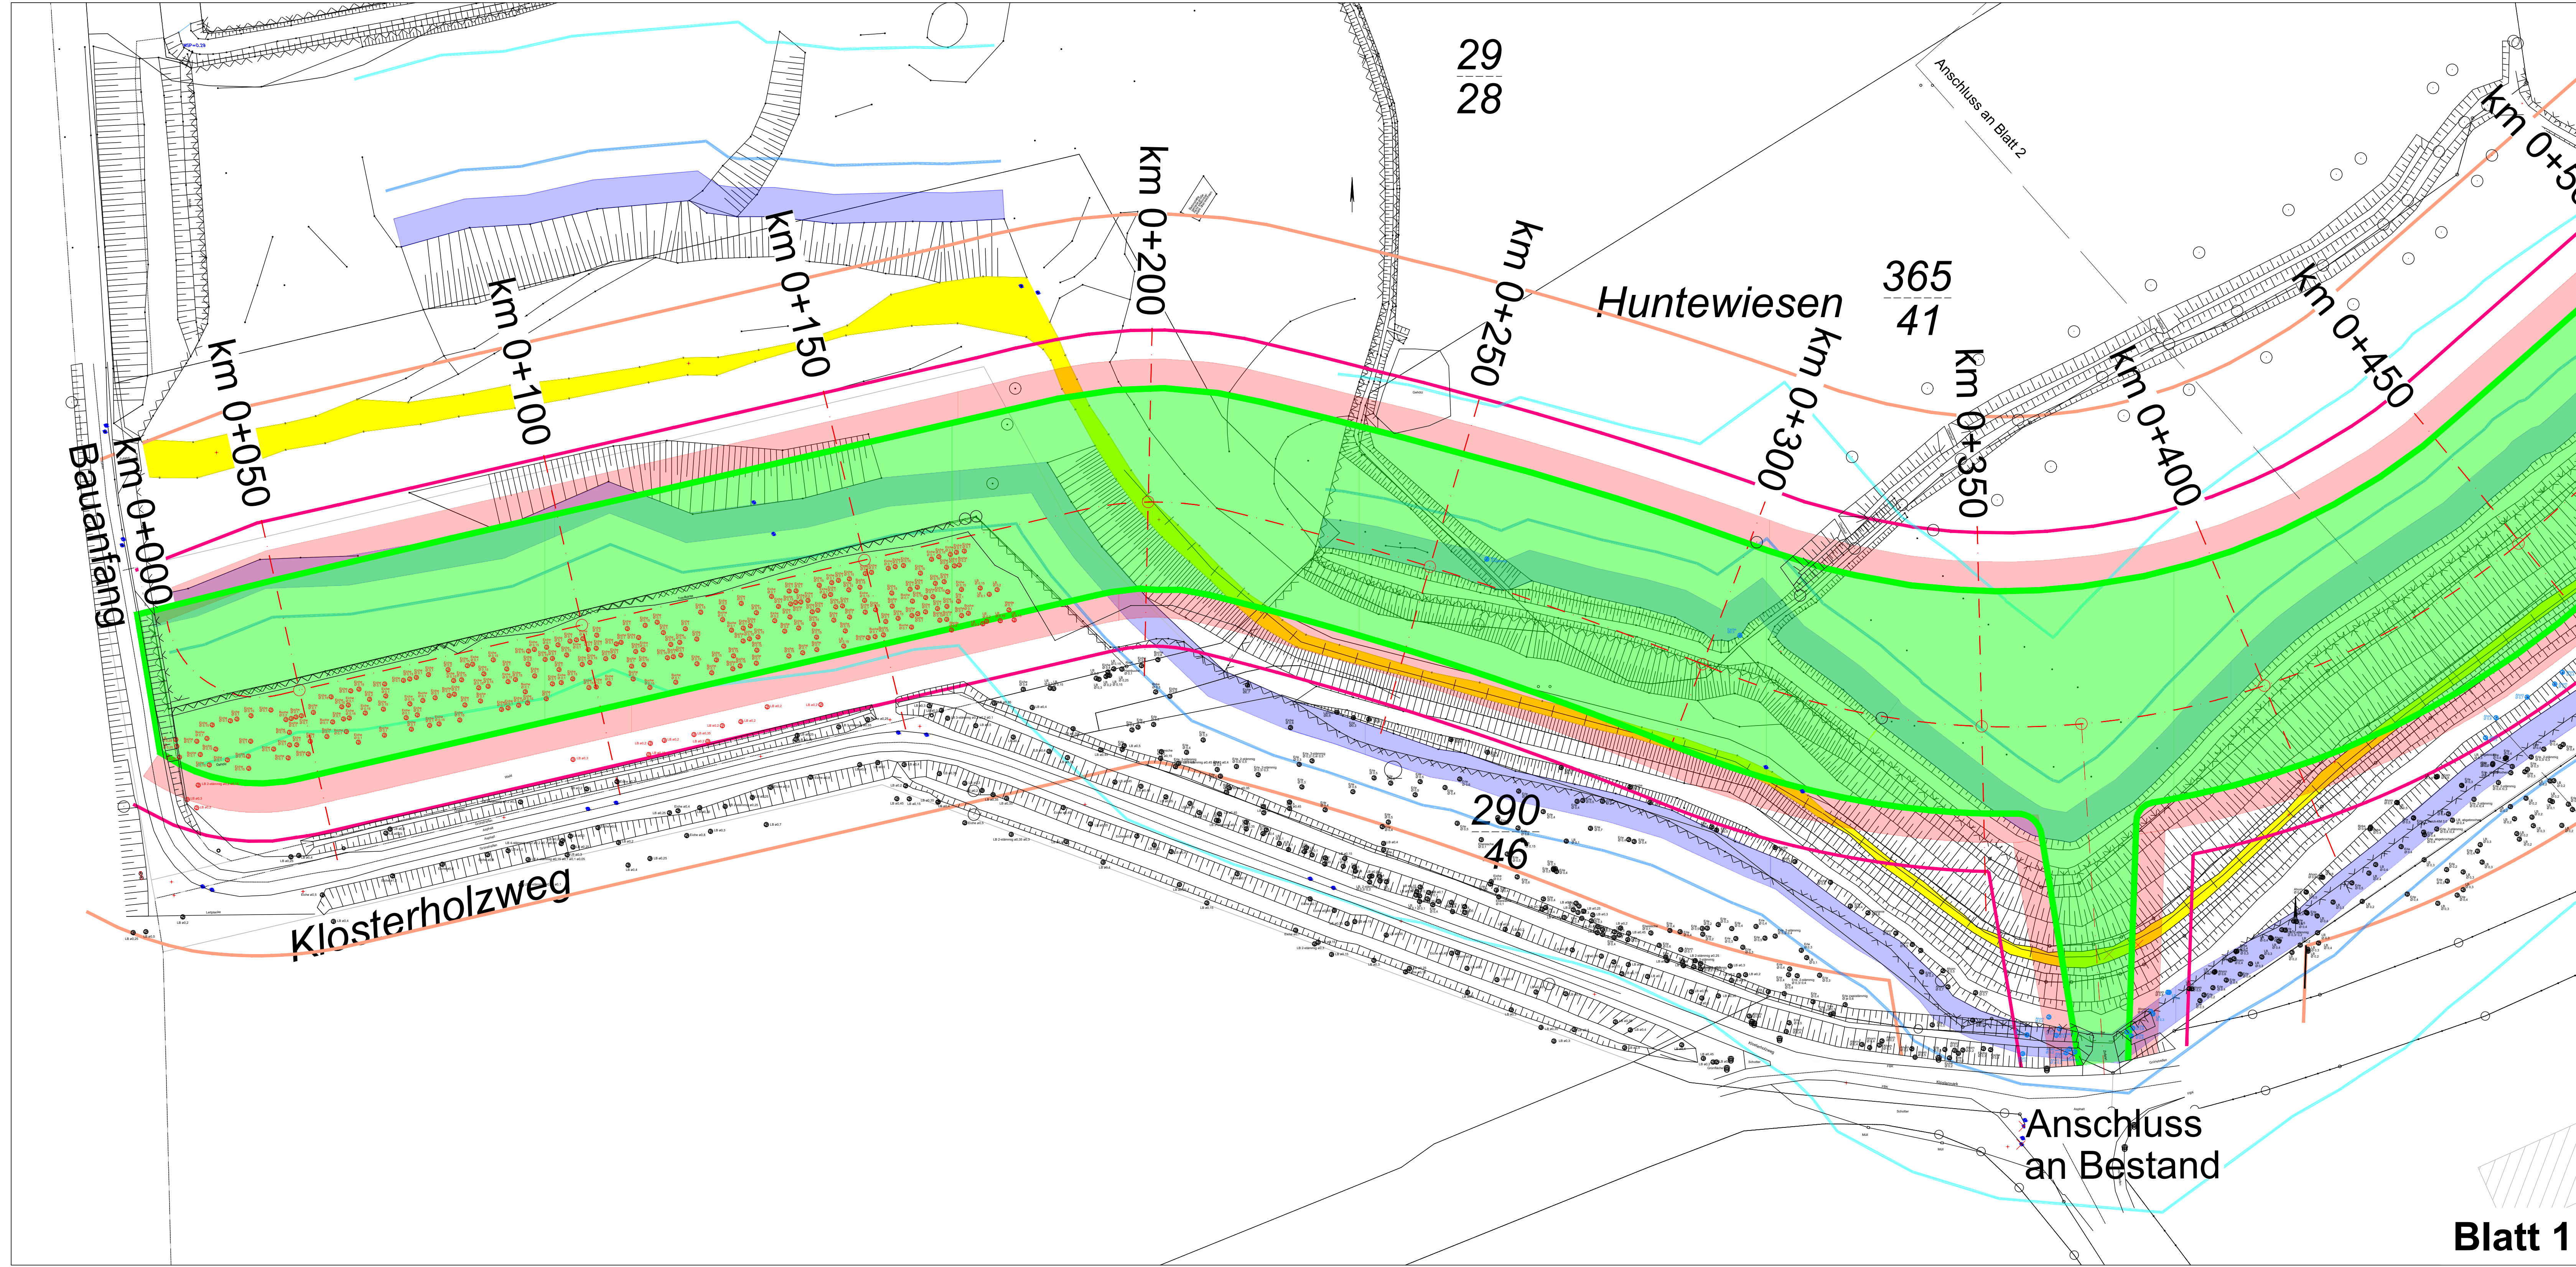

5 m - Streifen

10 m - Streifen

30 m - Streifen

5 m - Streifen

10 m - Streifen

30 m - Streifen

Buche
Ø 0,1

Erhalt eines Gehölzes

Buche
Ø 0,1

Beseitigung eines Gehölzes
(Lage im Überschneidungsbereich der jeweiligen
Abstandsklassen des Bestandsdeiches und des
geplanten Deiches, Unterhaltungsmaßnahme)

Buche
Ø 0,1

Beseitigung eines Gehölzes
(Lage in der jeweiligen Abstandsklasse
des geplanten Deiches, Maßnahme unterliegt der
naturschutzrechtlichen Eingriffsregelung, mit Ausnahme
der Beseitigung von Hybridpappeln
(in der Karte als Pappel bezeichnet))

Eiche
Ø 1,2

Baum nicht vorhanden

Index	Datum	gez.	gepr.	Änderung

Planung:

GRALLE & PARTNER
BERATENDE INGENIEURE MBB

Cherbourger Straße 1
27580 Bremerhaven
(0471) 92623-0
E-Mail: info@gralle.de

Überseedorf 14
28217 Bremen
(0421) 3039755

Bauherr:

I. Oldenburgischer Deichband
Franz-Schubert-Str. 31
28919 Brake

Bauvorhaben:

Herstellung der Deichsicherheit im Bereich
Kloster Blankenburg

Planinhalt:	Beseitigung von Bäumen in Deichschutzbereich Station Km 0+000 bis Km 0+450	Maßstab:	1 : 500	gez. Hamm gepr. Nossol	Datum 03.12.2018 19.04.2021
Planungsstand:	Genehmigungsplan	Index:	Projektnummer:	Plannummer:	Plandatum:
Darstellungsart:	Lageplan	0	32.10	G 32.10.04_1	20.04.2021

Bauherr

Verfasser

Blatt 1

Z:\32_1. Oldenburgischer Deichband\3210_Kloster Blankenburg\04_Genehmigungsplanung\E 32.10.04_Baumausgleich.dwg