



Regelquerschnitt mit
Deichkernentwässerung
und Deichverteidigungsweg
M 1 : 50

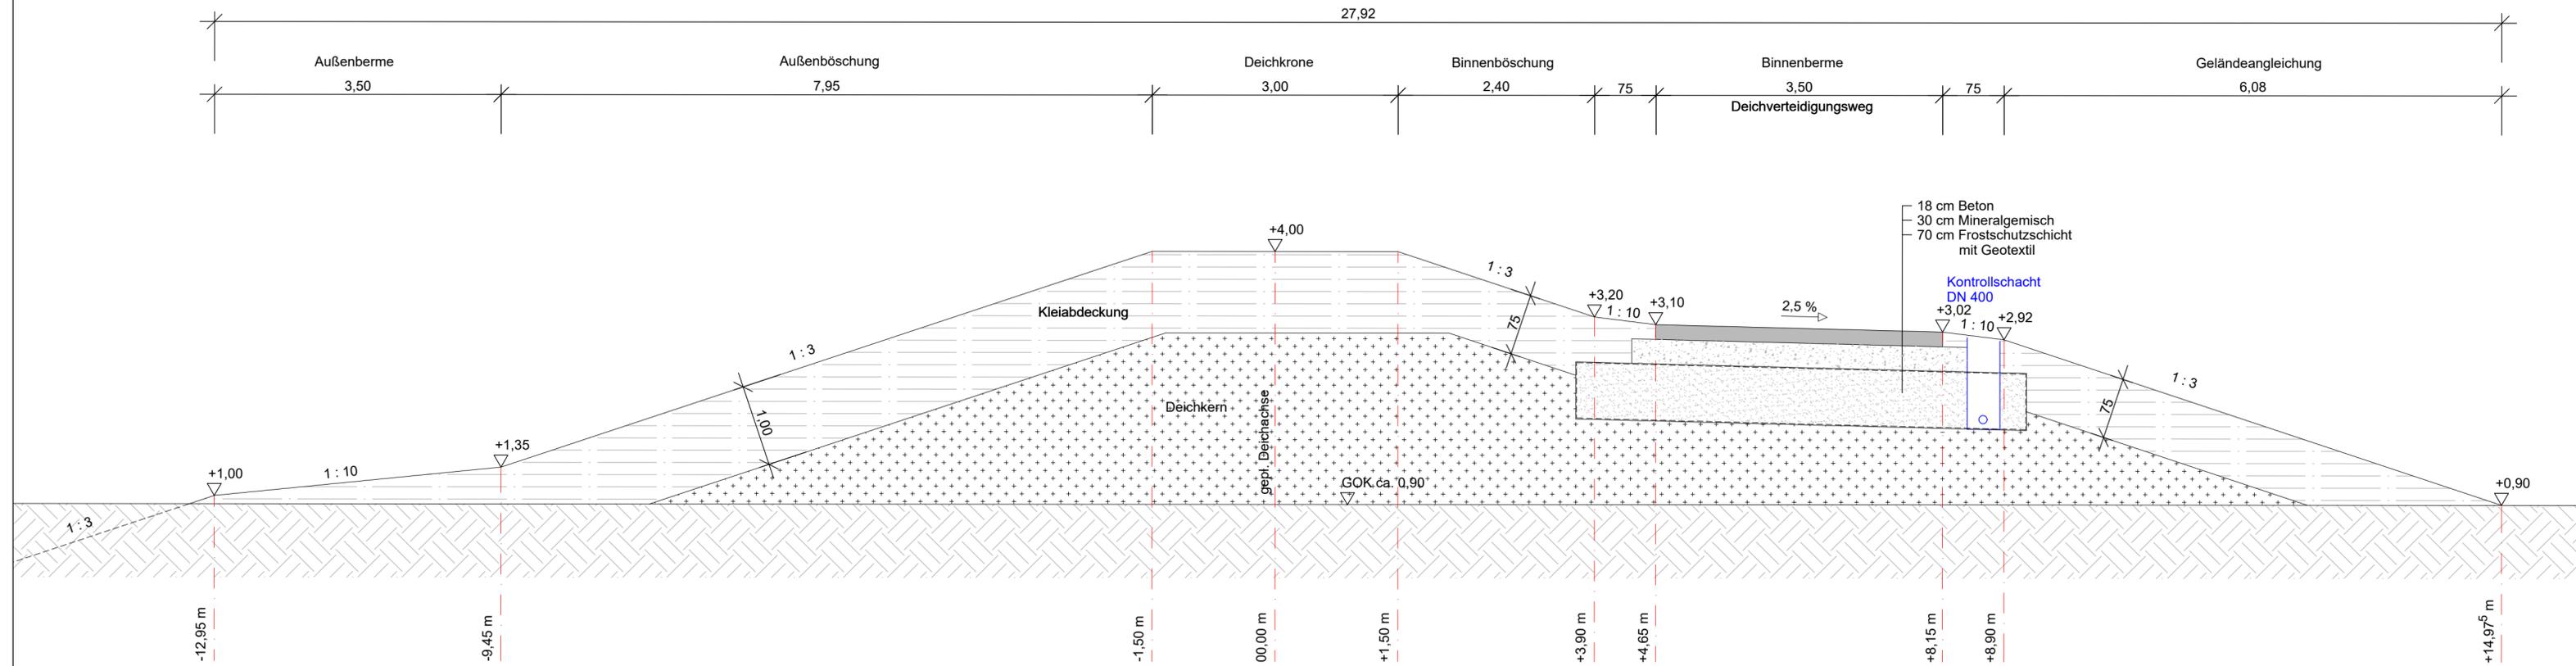

Legende :

	Deichkörper (Bestand)		Kleiabdeckung
	Bauabschnitt I		Deichkern
	Bauabschnitt II		Beton
	Bauabschnitt III		Mineralgemisch
	Abtrag		Frostschuttschicht
	Gewachsener Boden		

Alle Höhen beziehen sich auf mNHN

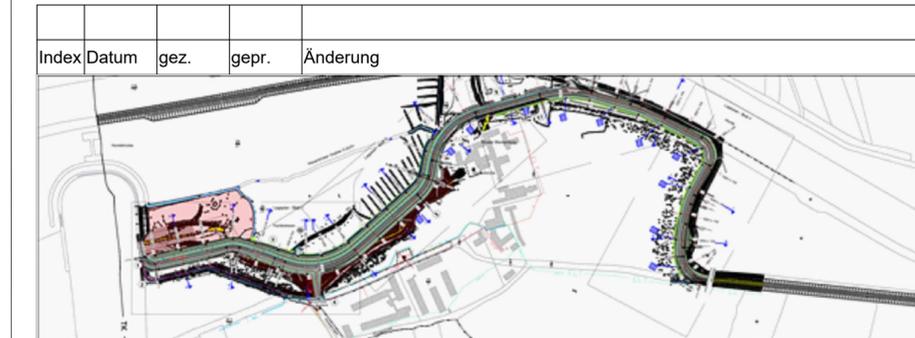

Planung:



Cherbourger Straße 1
27580 Bremerhaven
(0471) 92623-0
E-Mail info@gralle.de

Überseetor 14
28217 Bremen
(0421) 3039755

Bauherr: I. Oldenburgischer Deichband
Franz-Schubert-Str. 31
28919 Brake

Bauvorhaben: Herstellung der Deichsicherheit im Bereich
Kloster Blankenburg

Planinhalt:	Regelquerschnitt Deichkörper	Maßstab:	1 : 50	gez. Hamm	Datum 03.12.2018
Planungsstand:	Genehmigungsplan	Index:	0	gepr. Nossol	Datum 19.04.2021
Darstellungsart:	Schnitt	Projektnummer:	32.10	Plannummer:	G 32.10.10_1
				Plandatum:	20.04.2021