


Landkreis Cuxhaven

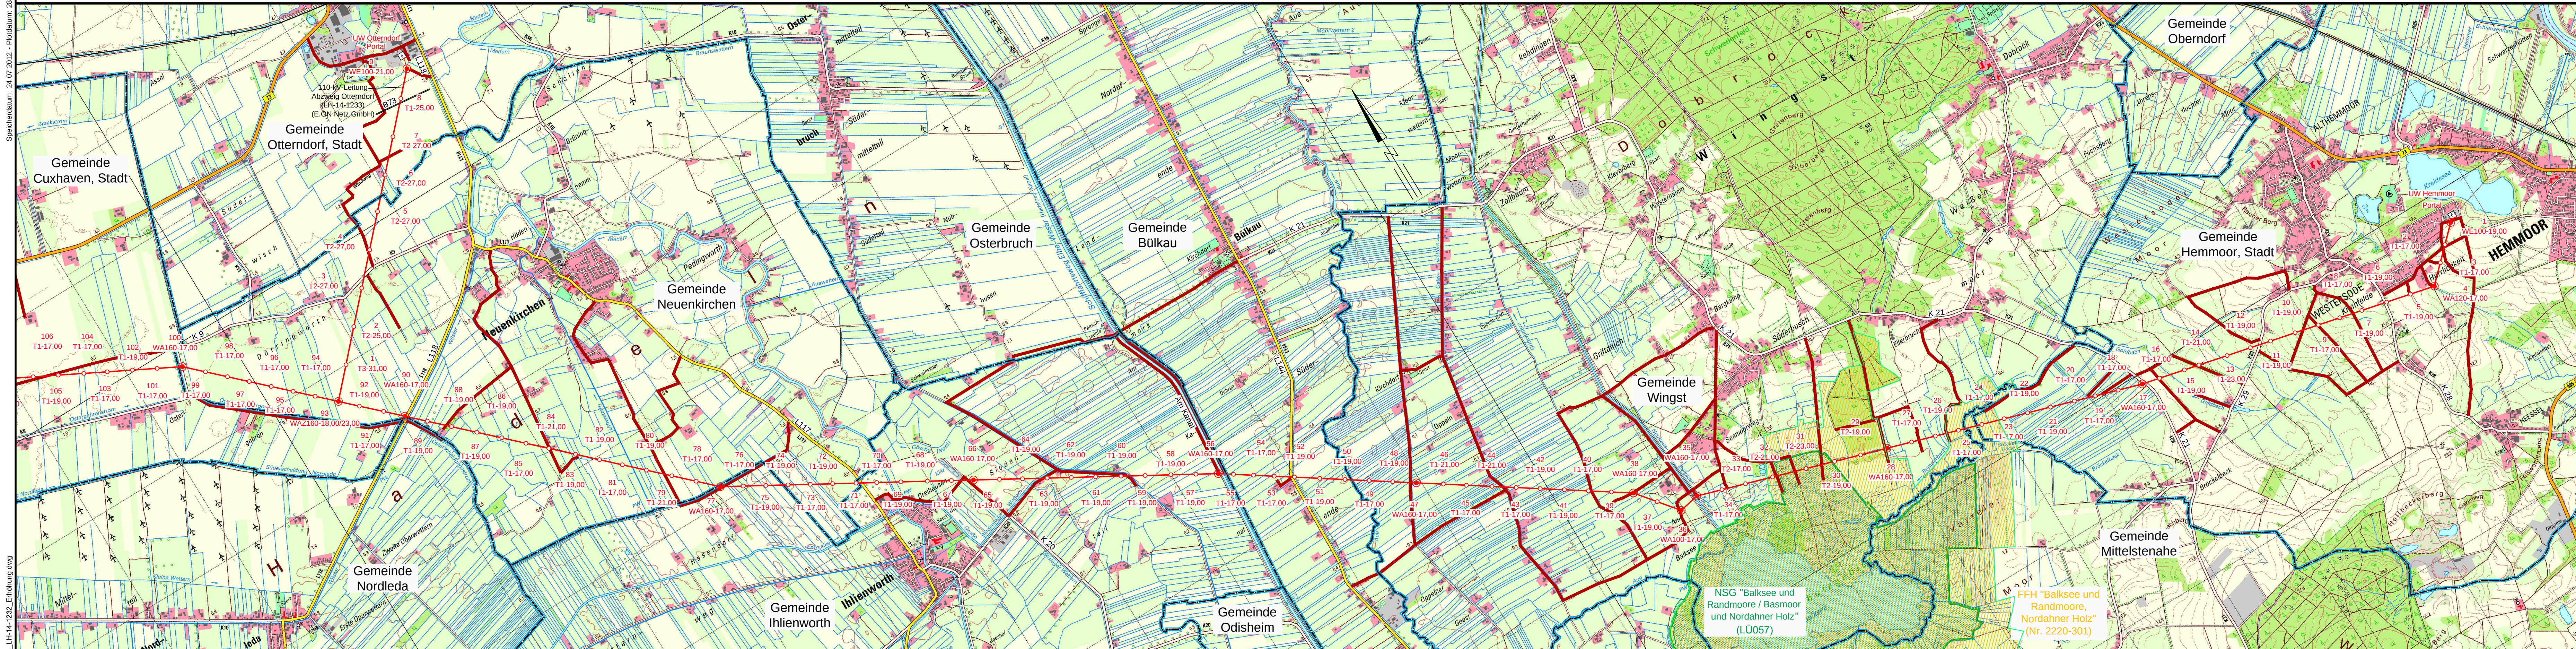

Land Niedersachsen

e-on Netz


NUR NACHRICHTLICH

110-kV-Leitung
UW Hemmoor - UW Industriestraße
Nr. LH-14-1232
110-kV-Leitung
Abzweig Otterndorf
Nr. LH-14-1233


Wegenutzungsplan Deckblatt

Legende:

nutzbare Straßen und Wege

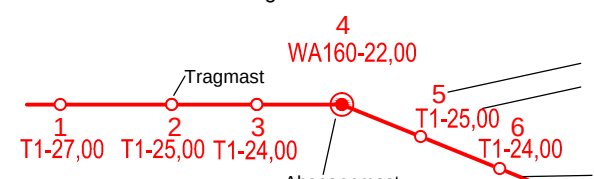

Grenzen:

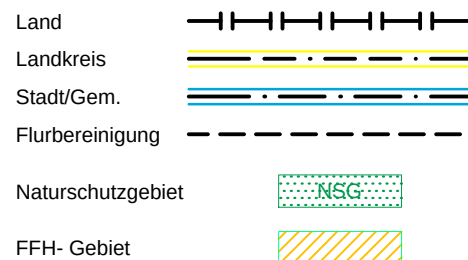

Quelle: Auszug aus den Geobasisdaten der Niedersächsischen Vermessungs- und Katasterverwaltung.

© 2005 GLN ALGN

Planfeststellungsunterlage

Aufgestellt
Lehrte,
.....
11.04.2011
.....

Firma
K2E
K2 Engineering GmbH

Maßstab:
1:25000

Einheit:
Meter

Datum
Bearb. 07.03.2011
Gepr. 17.03.2011
Zustand König
Org.-Einheit NE-NL

Name
Schmidt
Gültig
-

a Masterhöhung 04.05.12 K2e
Masterverschieb.
Zust. Änderung Datum Name Blatt: 1/2

Satzungsgemäß ausgelegt in der Zeit
vom
bis
Zeit und Ort der Auslegung sind vor Auslegung ortsüblich bekannt
gemacht worden
Gemeinde:

Dienststempel/Unterschrift

Planfeststellungsbehörde

e-on Netz