


Landkreis Cuxhaven

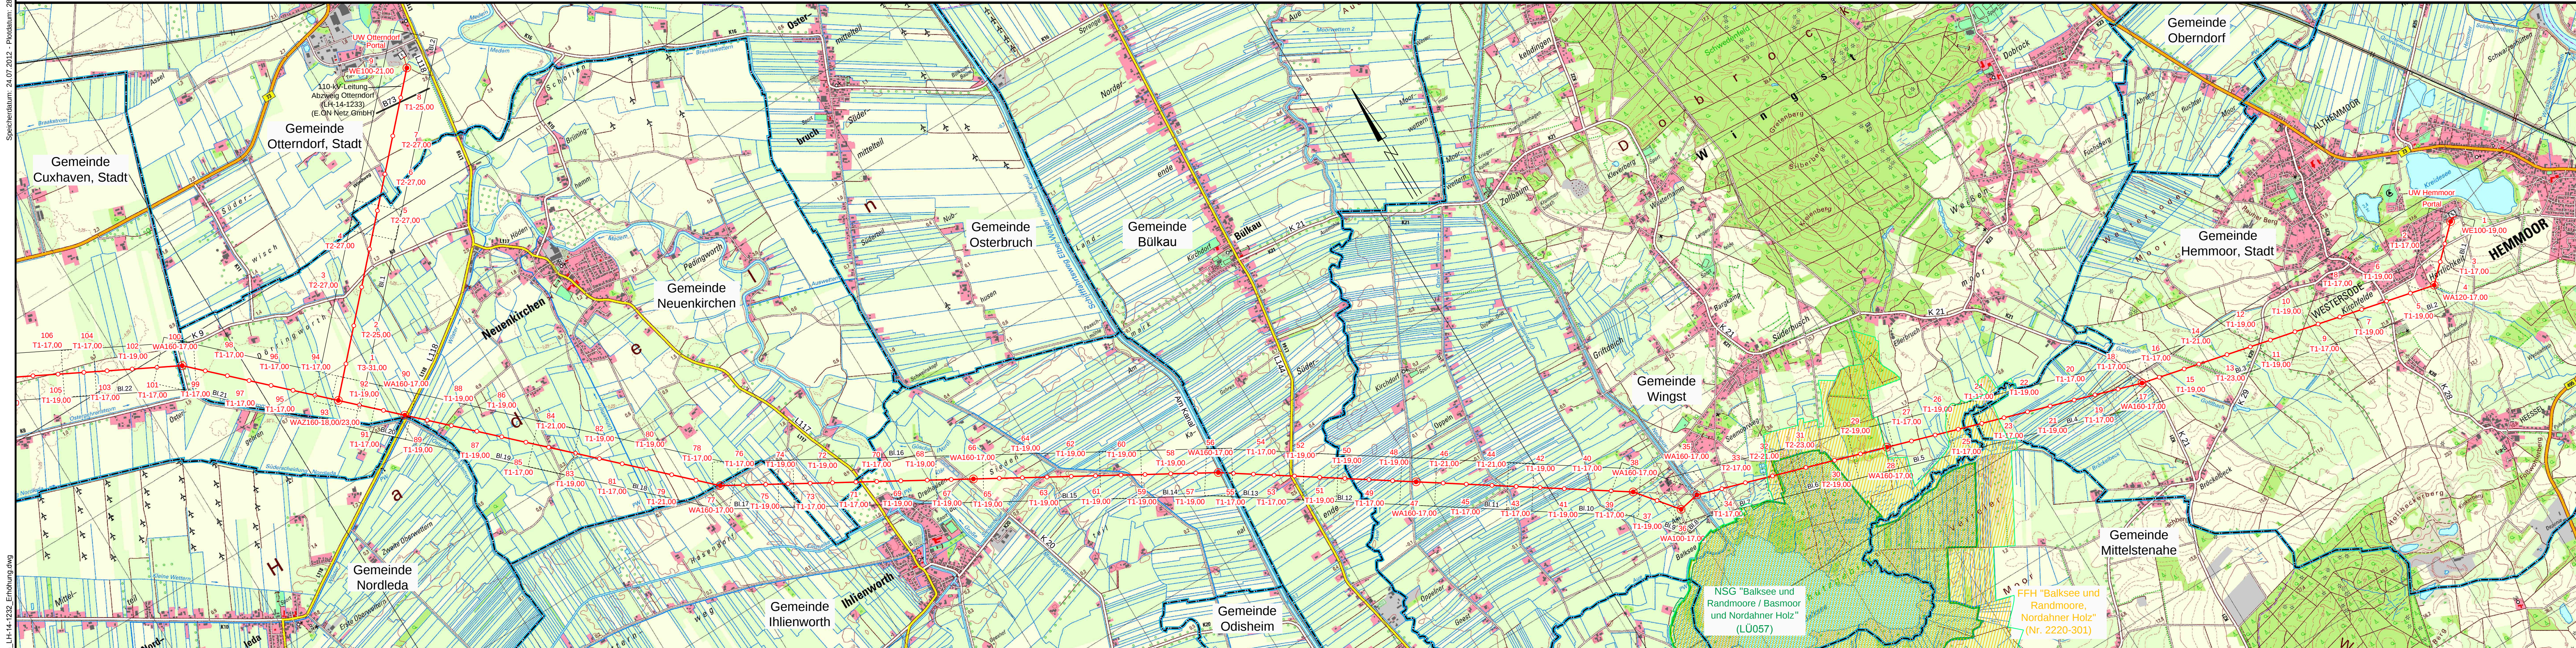

Land Niedersachsen

e-on Netz


NUR NACHRICHTLICH

110-kV-Leitung
UW Hemmoor - UW Industriestraße
Nr. LH-14-1232

110-kV-Leitung
Abzweig Otterndorf
Nr. LH-14-1233

Übersichtsplan Deckblatt

Legende:

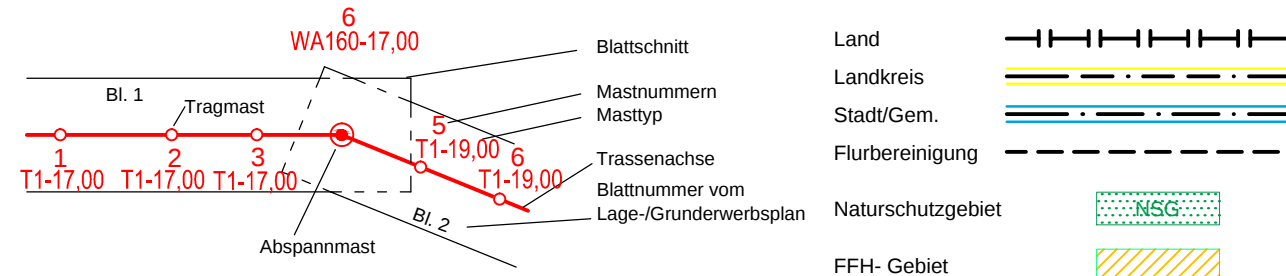

Quelle: Auszug aus den Geobasisdaten der Niedersächsischen Vermessungs- und Katasterverwaltung.

© 2005 **GL** **ALGN**

Planfeststellungsunterlage

Aufgestellt
Lehrte,
.....
11.04.2011
.....

Firma
K2E
K2 Engineering GmbH

Maßstab:
1:25000

Einheit:
Meter

Datum
Name
Bearb. 07.03.2011 Schmidt
Gepr. 17.03.2011 König
Zustand
Gültig
Org.-Einheit NE-NL

e-on Netz

Satzungsgemäß ausgelegt in der Zeit
vom
bis

Zeit und Ort der Auslegung sind vor Auslegung ortsüblich bekannt
gemacht worden

Gemeinde:

Dienststempel/Unterschrift

Planfeststellungsbehörde

Zust. Änderung Datum Name Blatt: 1 / 2