


Landkreis Cuxhaven

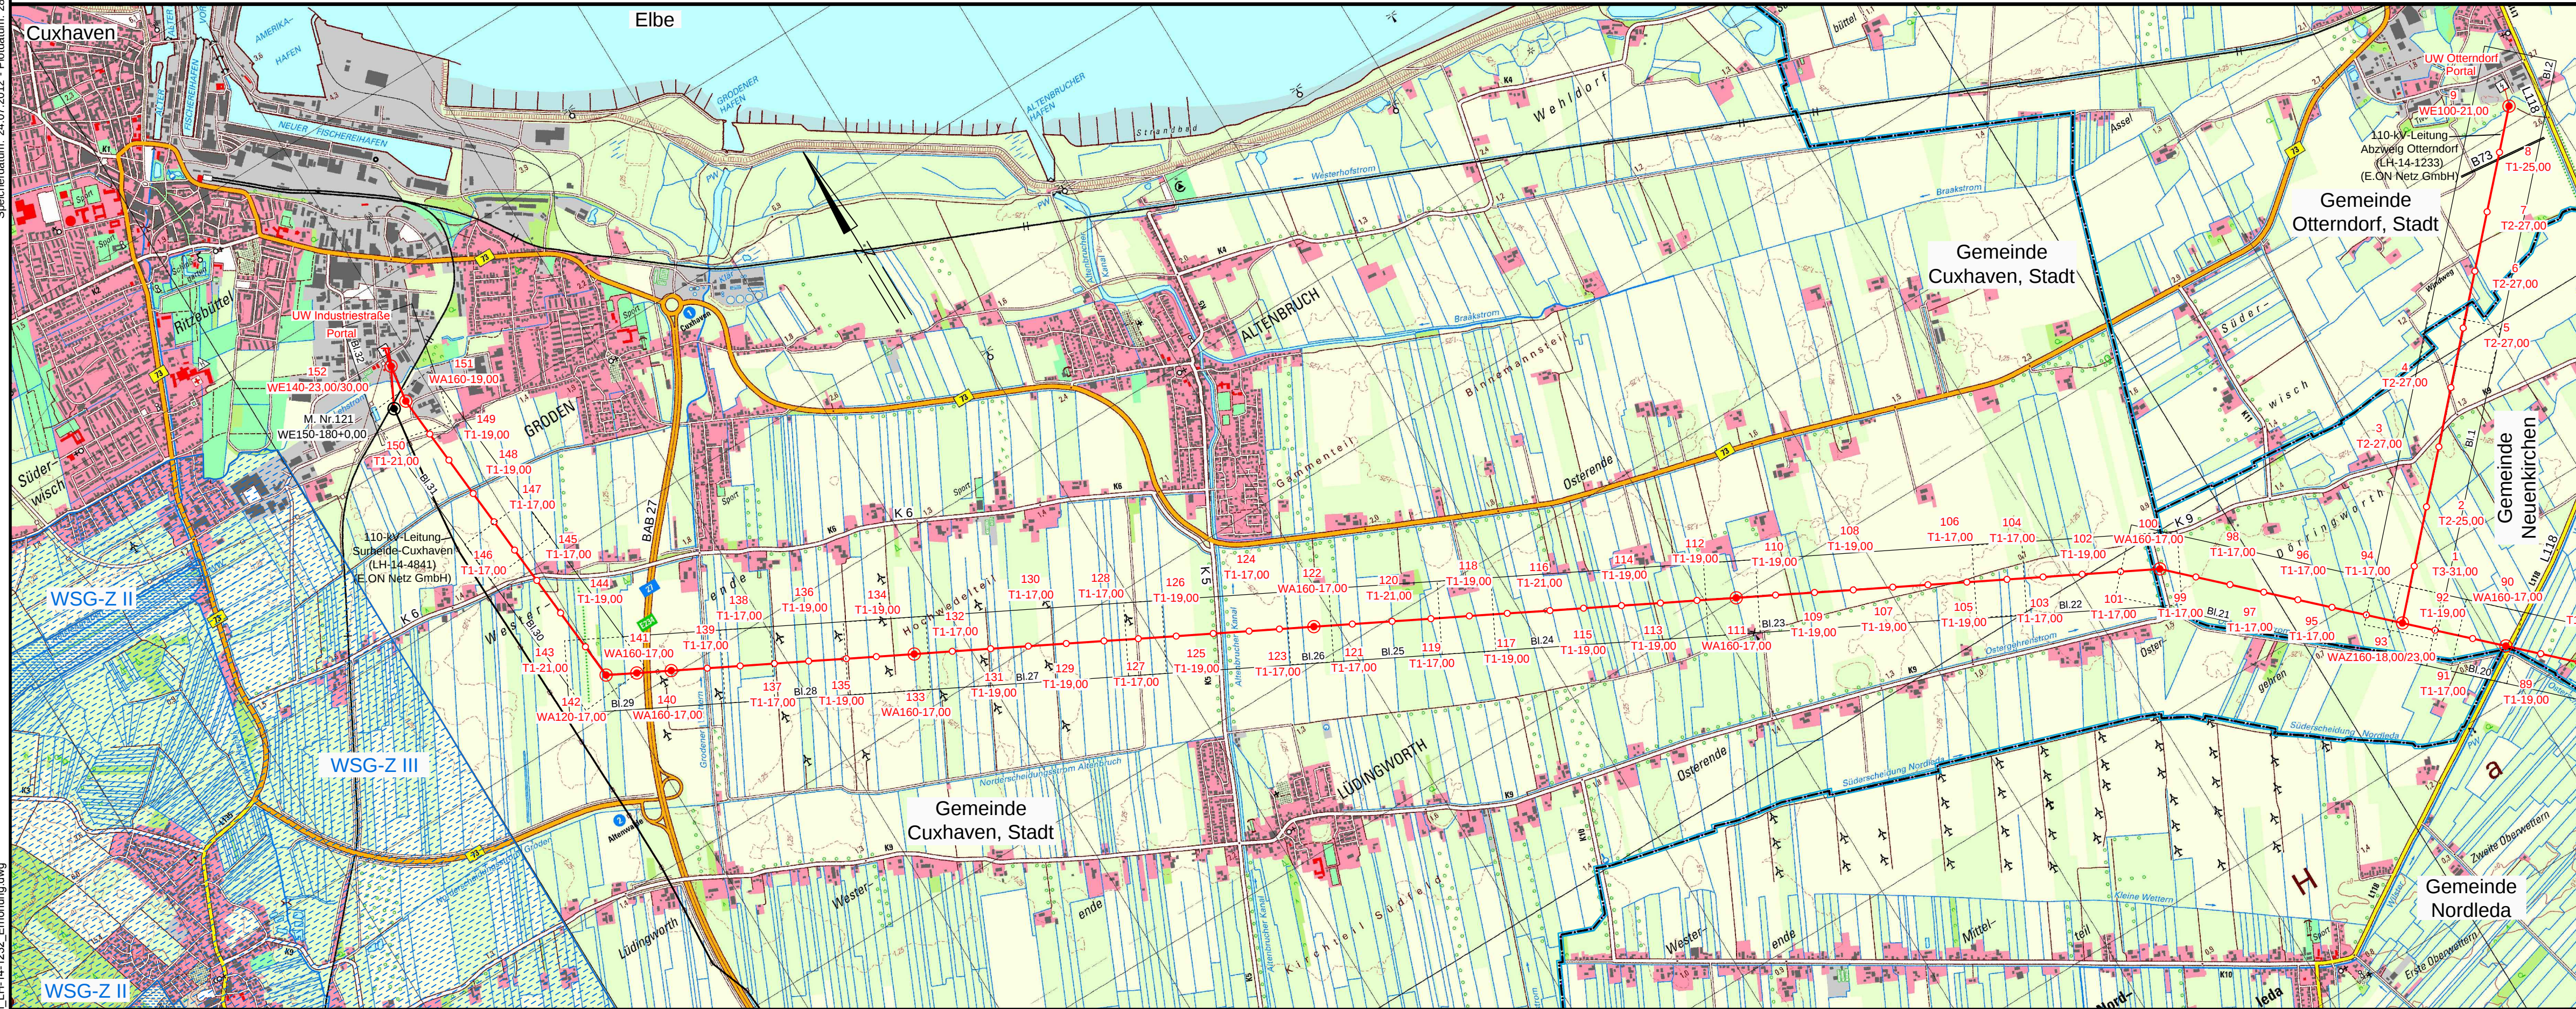

Land Niedersachsen

e-on Netz


NUR NACHRICHTLICH

110-kV-Leitung
UW Hemmoor - UW Industriestraße
Nr. LH-14-1232

110-kV-Leitung
Abzweig Otterndorf
Nr. LH-14-1233

Übersichtsplan Deckblatt

Legende:

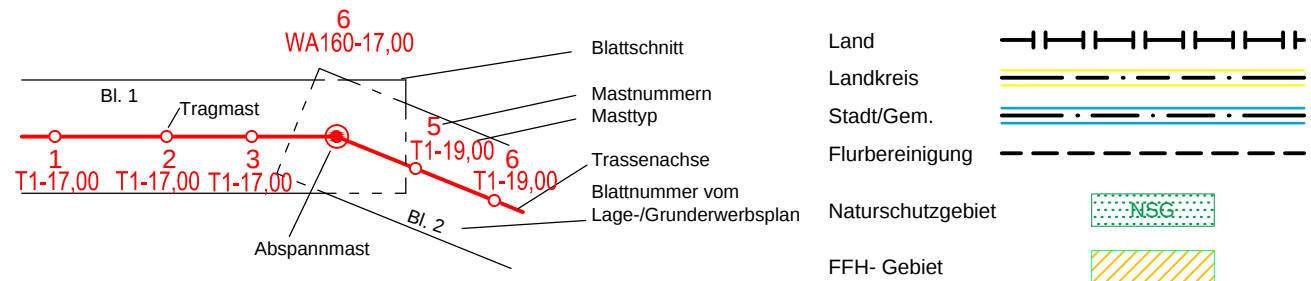

Quelle: Auszug aus den Geobasisdaten der Niedersächsischen Vermessungs- und Katasterverwaltung.

© 2005 GLN ALGN

Planfeststellungsunterlage

Aufgestellt
Lehrte, 11.04.2011
i.h. h. *i.B. S.*

Firma	Maßstab:	Einheit:
K2E	1:25000	Meter
K2 Engineering GmbH		
	Datum	Name
	Bearb. 07.03.2011	Schmidt
	Gepr. 17.03.2011	König
	Zustand	Gültig
	Org.-Einheit NE-NL	-

a	Masterhöhung	04.05.12	K2e	e-on Netz
Zust.	Änderung	Datum	Name	

Satzungsgemäß ausgelegt in der Zeit
vom
bis
Zeit und Ort der Auslegung sind vor Auslegung ortsüblich bekannt gemacht worden
Gemeinde:

Dienststempel/Unterschrift
Planfeststellungsbehörde