


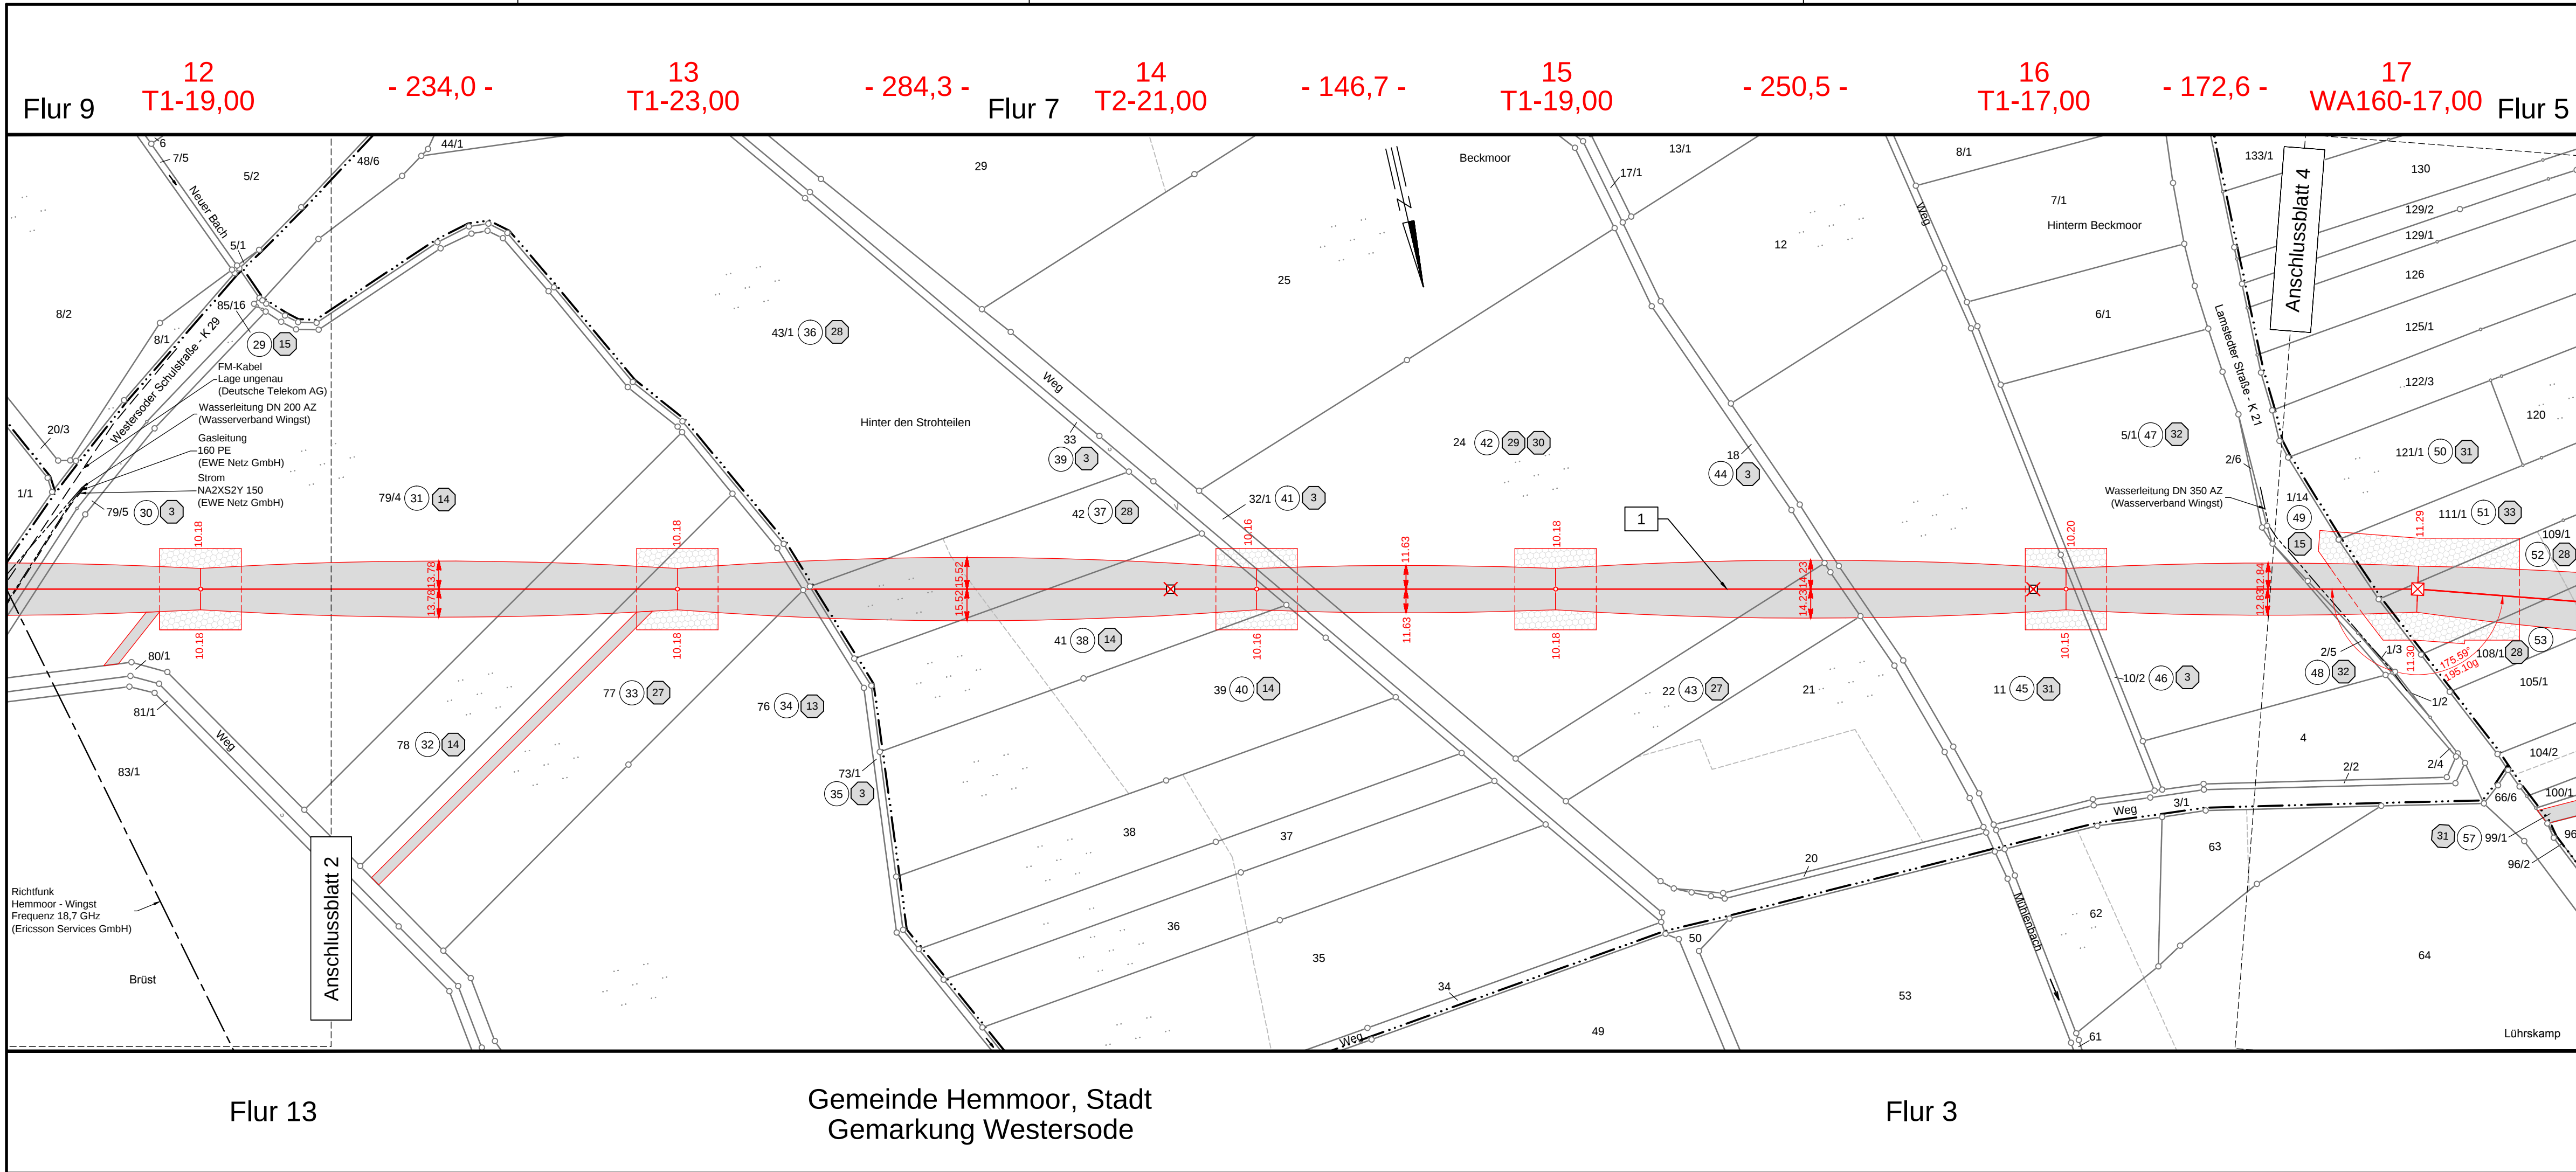

110-kV-Leitung
UW Hemmoor- UW Industriestraße
Nr. LH 14-1232

Lage-/Grunderwerbsplan

Mast-Nr. 12 - Mast-Nr. 17

Deckblatt

Legende:

Grenzen:

Land	
Kreis	-----
Stadt/Gem.	-----
Gemarkung	
Flur	-----
Flurstück	-----
Flurbereinigung	-----
Rückbau Hoch- und Mittelsp.-Ltg.	XXXXX

Planfeststellungsunterlage

Aufgestellt Lehrte, 11.04.2011

ih.ful *i.B. S...*

Satzungsgemäß ausgelegt in der Zeit vom ... bis ...

Zeit und Ort der Auslegung sind vor Auslegung ortsüblich bekannt gemacht worden

Gemeinde:

Firma	K2E	Maßstab:	1:2000	Einheit:	Meter
K2 Engineering GmbH					
		Datum	Name		
		Bearb. 07.03.2011	Vocht		
		Gepr. 17.03.2011	König		
a	Masterhöhung	04.05.12	K2e	Zustand	Gültig
	Mast 13, 14, 15			Org.-Einheit NE-NL	-
	Mastverschieb.				
	Mast 14, 16				
	Zuweg. M.12,13				
Zust.	Änderung	Datum	Name	Blatt:	3 / 32

Dienstsigel/Unterschrift

Planfeststellungsbehörde