


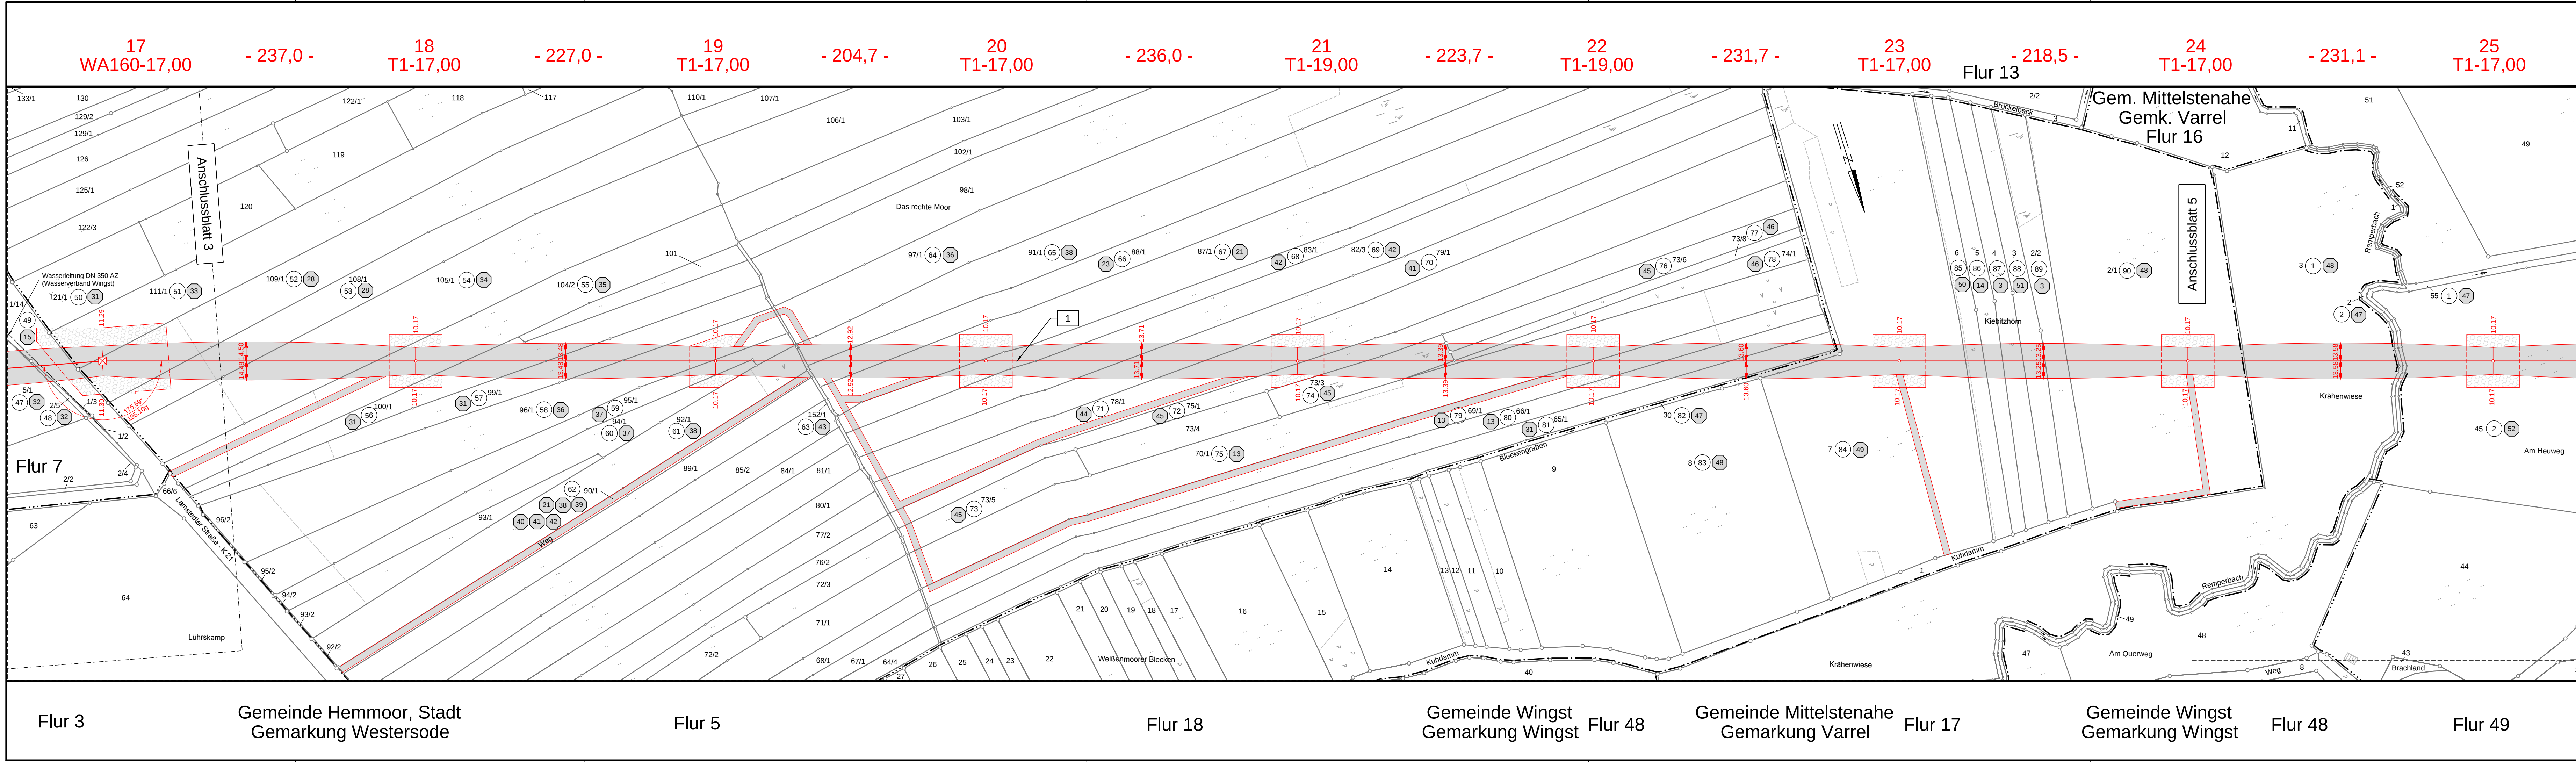

110-kV-Leitung
UW Hemmoor- UW Industriestraße
Nr. LH 14-1232

Lage-/Grunderwerbsplan

Mast-Nr. 17 - Mast-Nr. 25

Deckblatt

Legende:

- 1 Bauwerksnummer
- 2 Eigentümernummer
- 3 Grundstücksnummer
- 37 Flurstücksnummer
- 4 Abspannmast
- 5 Tragmast
- 6 Stahlvollwandmast
- 7 Rückbau Mast

Grenzen:

- Land
- Kreis
- Stadt/Gem.
- Gemarkung
- Flur
- Flurstück
- Flurbereinigung
- Rückbau Hoch- und Mittelsp.-Ltg.

Planfeststellungsunterlage			
Aufgestellt Lehrte, 		11.04.2011 	
Firma K2E K2 Engineering GmbH		Maßstab: 1:2000	Einheit: Meter
a Masterhöhung Mast 21, 22 Zuweg. M.18,19 Zust. Änderung		Datum 04.05.12 K2e	Name Vocht König Gültig -
Satzungsgemäß ausgelegen in der Zeit vom bis		Zeit und Ort der Auslegung sind vor Auslegung ortsüblich bekannt gemacht worden Gemeinde:	
Dienstsigel/Unterschrift		Planfeststellungsbehörde	
Blatt: 4 / 32			