


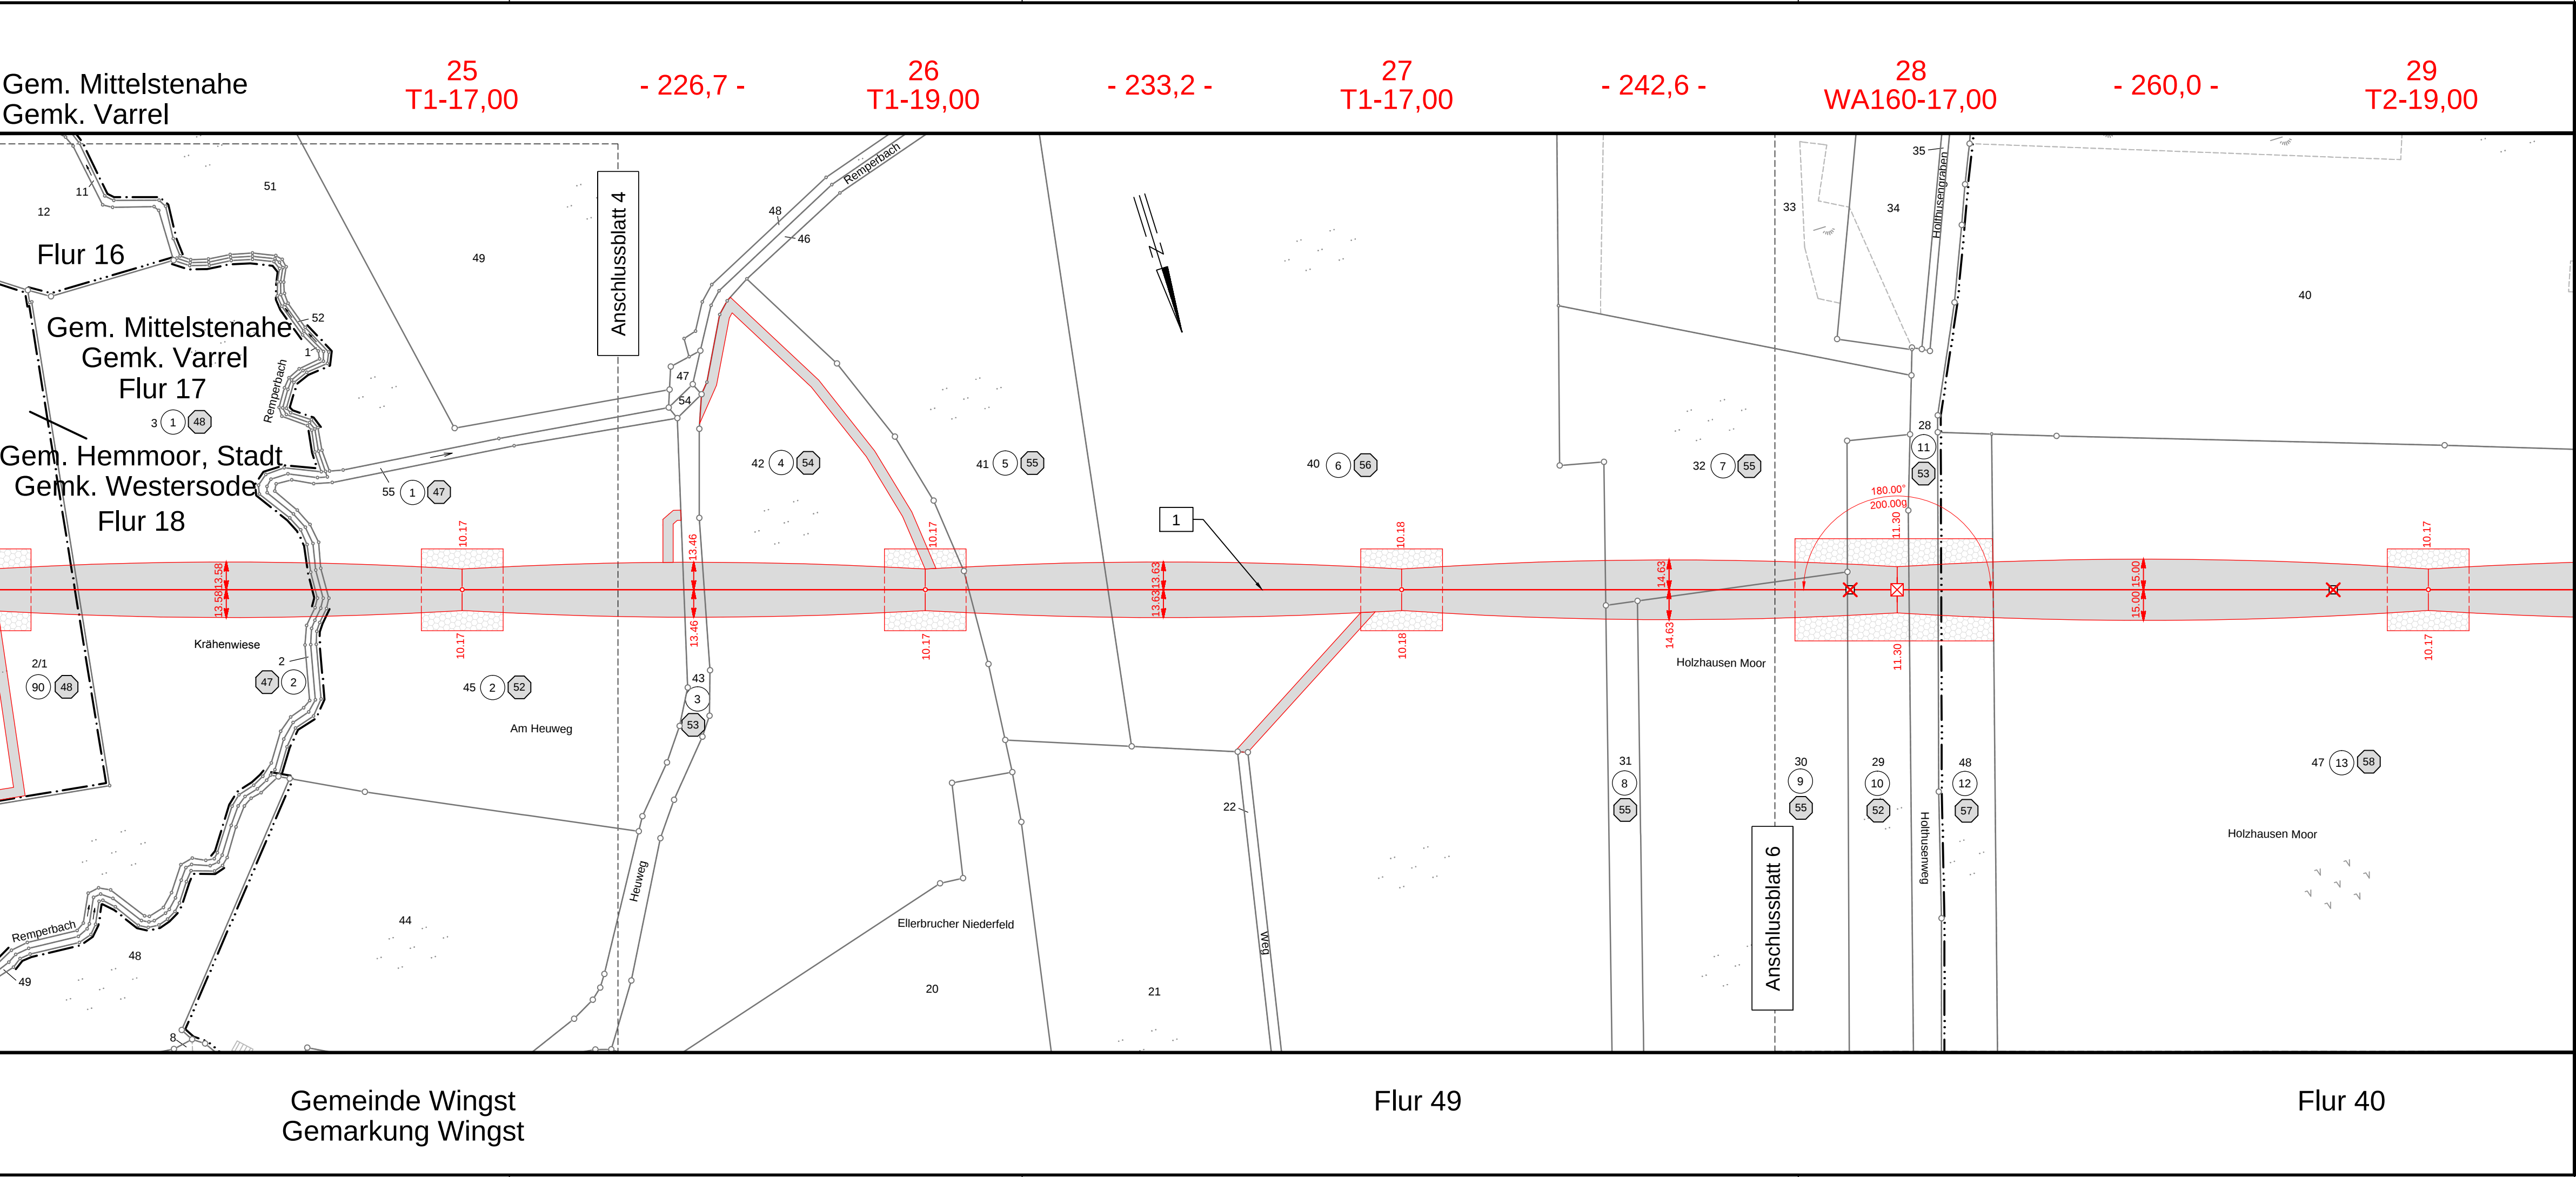

110-kV-Leitung
UW Hemmoor- UW Industriestraße
Nr. LH 14-1232

Lage-/Grunderwerbsplan

Mast-Nr. 25 - Mast-Nr. 28

Deckblatt

Legende:

Grenzen:

Land	
Kreis	----
Stadt/Gem.	-----
Gemarkung	
Flur	
Flurstück	-----
Flurbereinigung	==>==>==>
Rückbau Hoch- und Mittelsp.-Ltg.	×-×-×-×

1 Bauwerksnummer
1 Eigentümer Schlüsselnummer
5 Grundstücks- ordnungsnummer
37 Flurstücksnummer
× Abspannmast
+ Tragmast
o Stahlvollwandmast
× Rückbau Mast

Planfeststellungsunterlage

Aufgestellt Lehrte, 11.04.2011

i.h. Paul *i.h. Schaefer*

Satzungsgemäß ausgelegt in der Zeit
vom bis

Zeit und Ort der Auslegung sind vor Auslegung ortsüblich bekannt gemacht worden

Gemeinde:

Firma K2E K2 Engineering GmbH

Maßstab: 1:2000

Einheit: Meter

	Datum	Name
Bearb.	07.03.2011	Vocht
Gepr.	17.03.2011	König
Zustand		Gültig
Org.-Einheit NE-NL		-

Dienststempel/Unterschrift

Planfeststellungsbehörde

Zust.	Änderung	Datum	Name	Blatt: 5 / 32
-------	----------	-------	------	---------------