


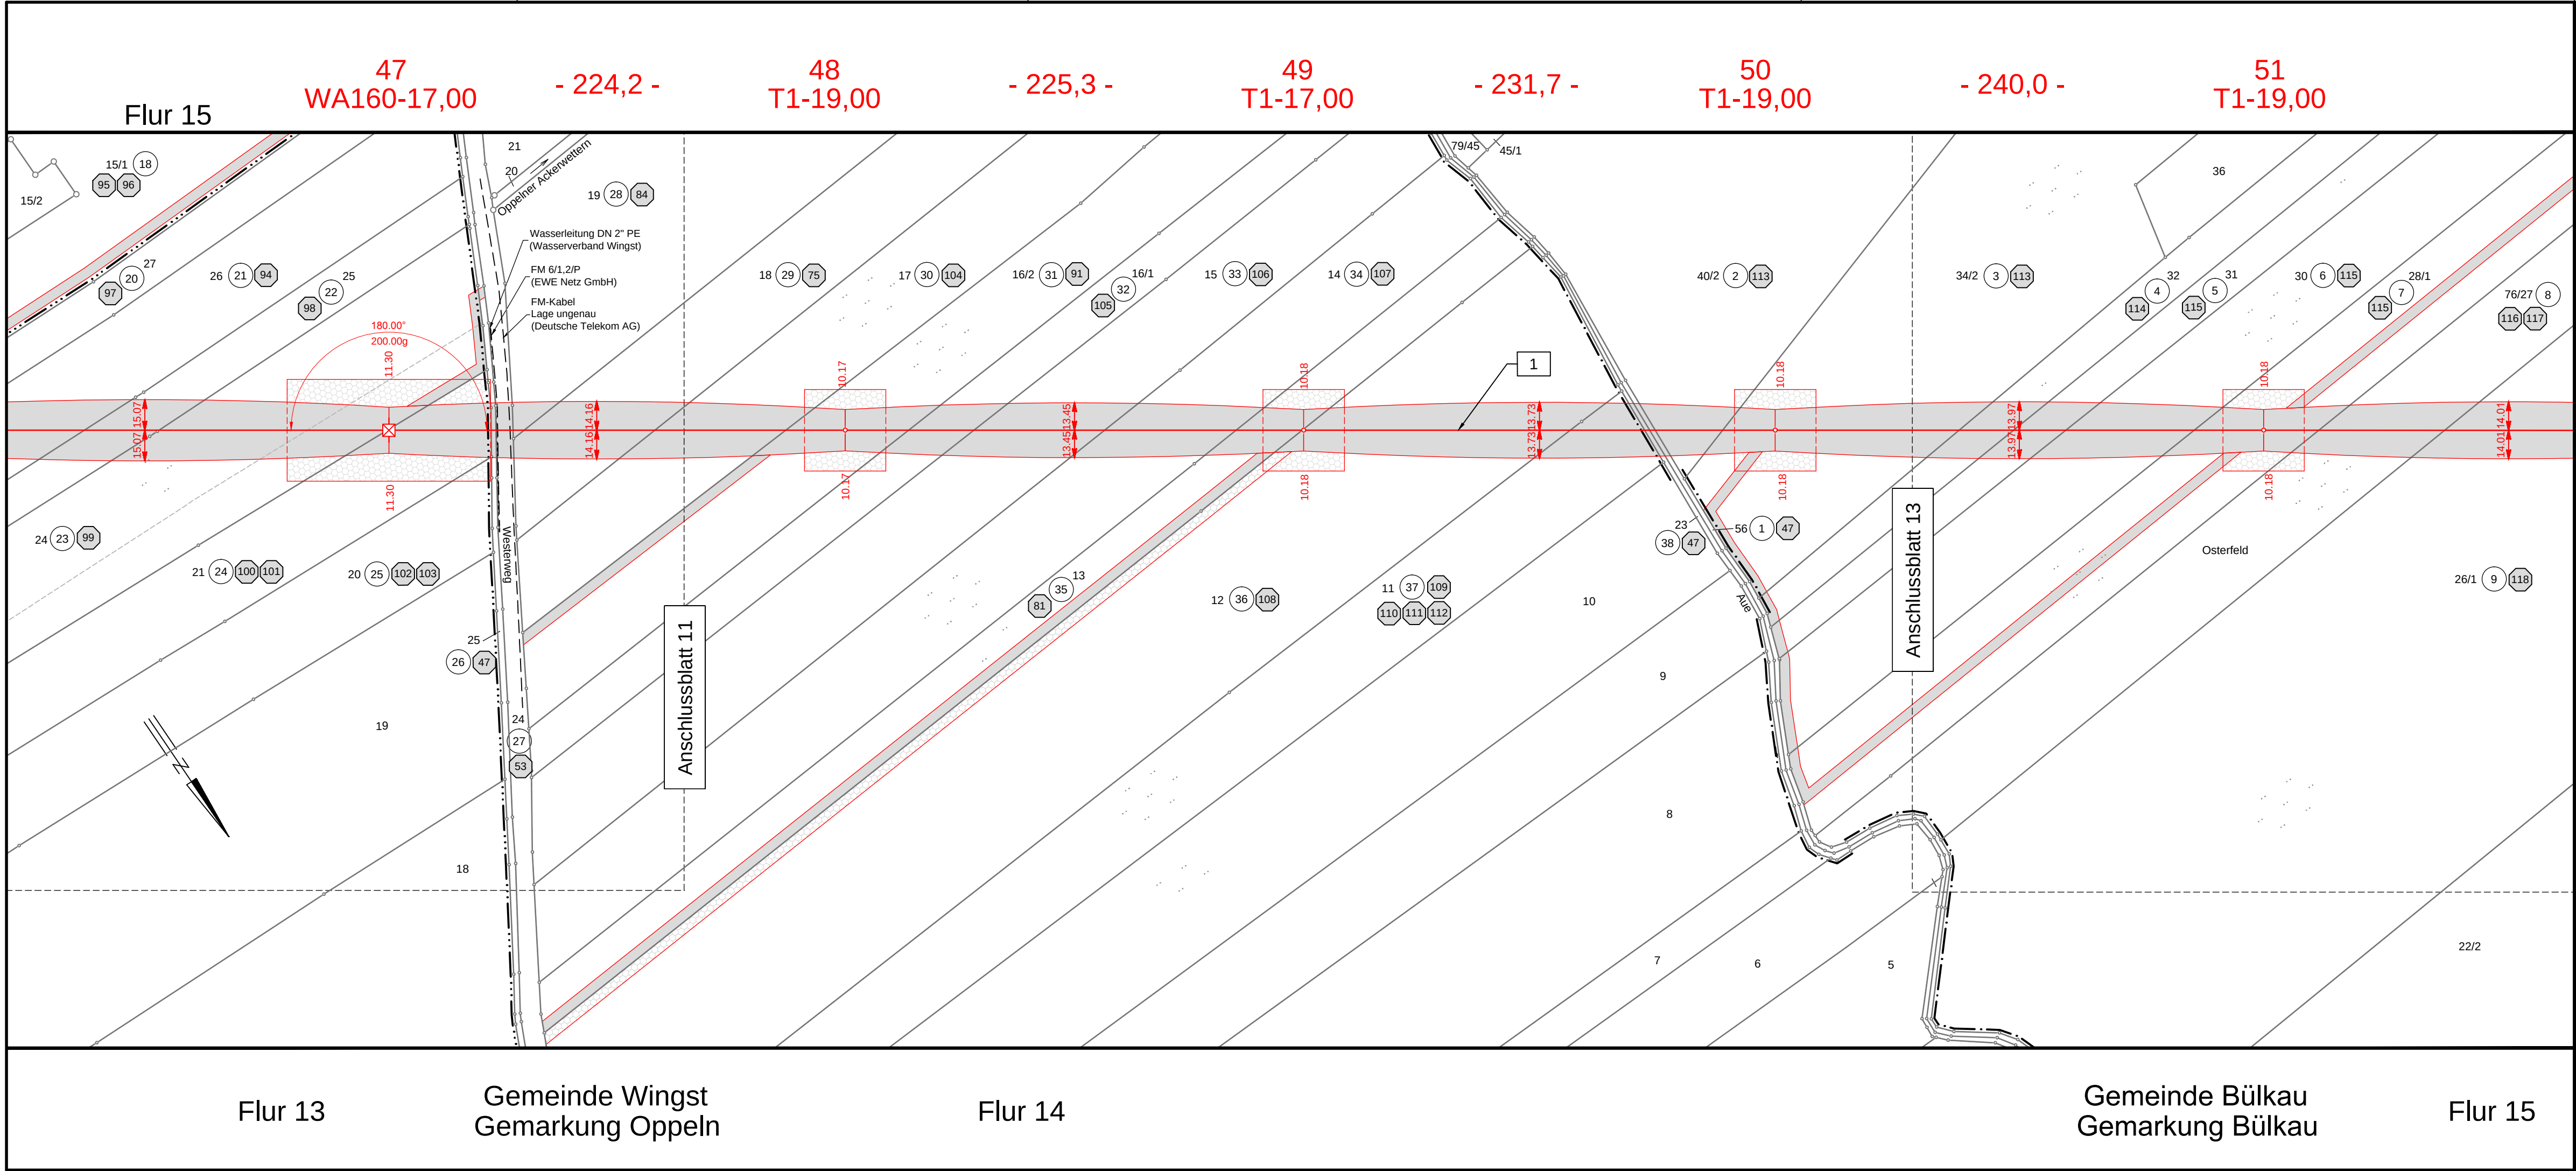

110-kV-Leitung
UW Hemmoor- UW Industriestraße
Nr. LH 14-1232

Lage-/Grunderwerbsplan

Mast-Nr. 47 - Mast-Nr. 51

Deckblatt

Legende:

Grenzen:

Land	
Kreis	----
Stadt/Gem.	----
Gemarkung	----
Flur	----
Flurstück	----
Flurbereinigung	----
Rückbau Hoch- und Mittelsp.-Ltg.	----

Planfeststellungsunterlage

Aufgestellt Lehrte, 11.04.2011

i.h. f. d. l. *i. A. d. l.*

Firma	Maßstab:	Einheit:
K2E	1:2000	Meter
K2 Engineering GmbH		

	Datum	Name
	Bearb. 07.03.2011	Vocht
	Gepr. 17.03.2011	König
	Zustand	Gültig
	Org.-Einheit NE-NL	-

a	Masterhöhung	04.05.12	K2e	
	Mast 48			
Zust.	Änderung	Datum	Name	Blatt: 12 / 32

Satzungsgemäß ausgelegt in der Zeit
vom
bis
Zeit und Ort der Auslegung sind vor Auslegung ortsüblich bekannt gemacht worden
Gemeinde:
Dienstsiegel/Unterschrift
Planfeststellungsbehörde