


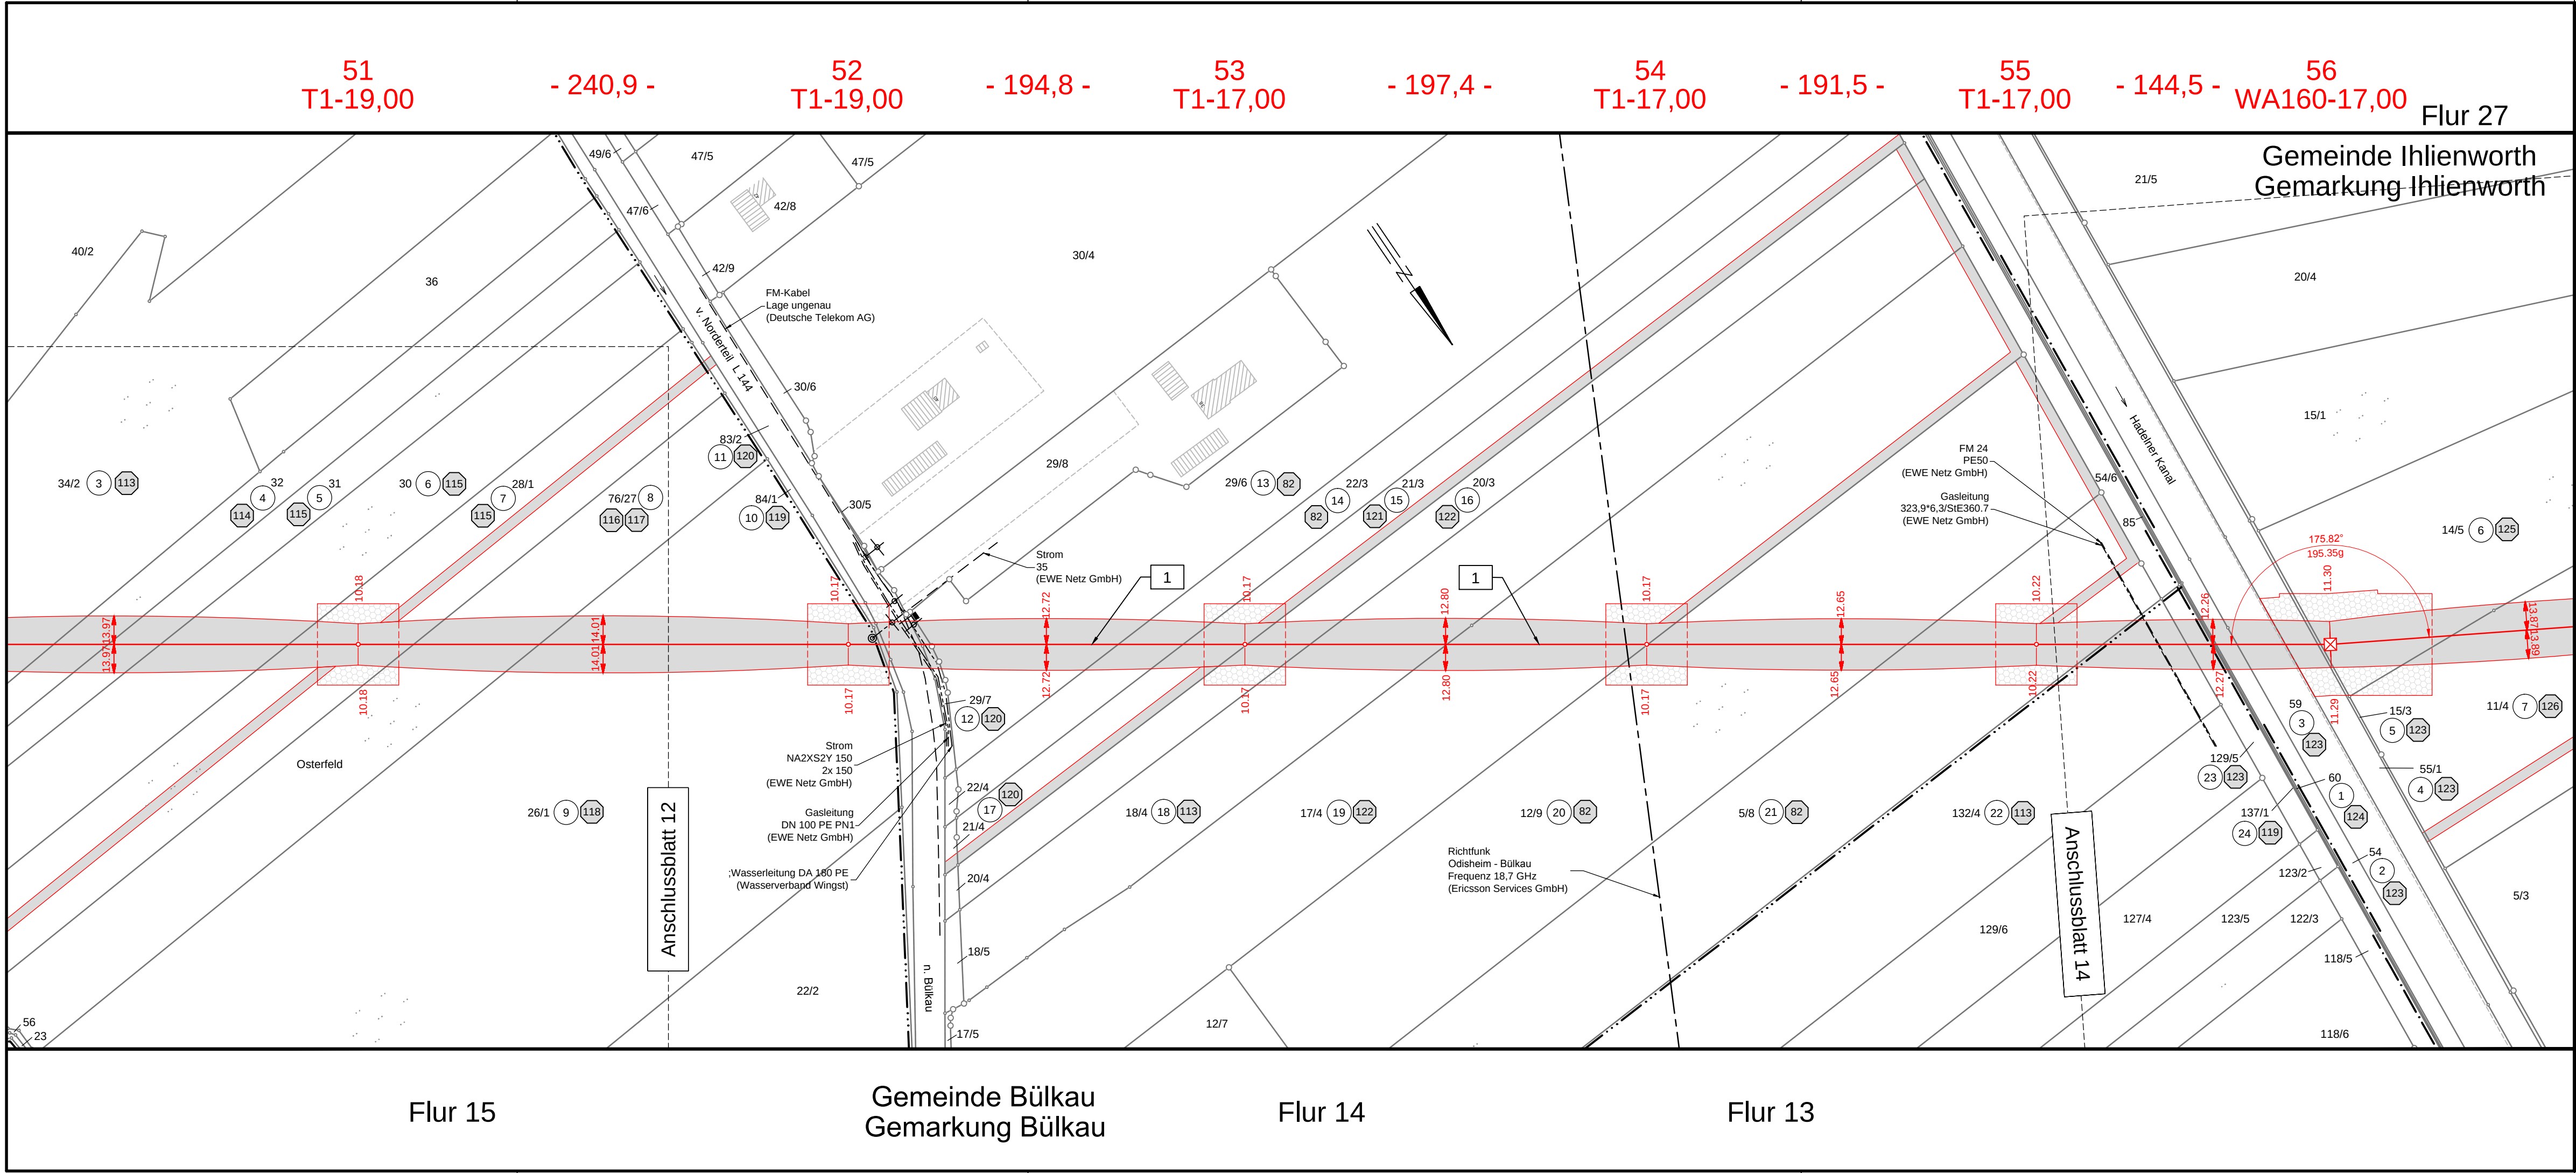

NUR NACHRICHTLICH

110-kV-Leitung
UW Hemmoor- UW Industriestraße
Nr. LH 14-1232

Lage-/Grunderwerbsplan

Mast-Nr. 51 - Mast-Nr. 56

Deckblatt

Legende:

Masttyp

34
WA120-17,00

35
T1-17,00

Mastnummer

Länge von Mast zu Mast
-365,8-

Arbeitsfläche

Trassenachse

Freileitung

Schutzbereich

Bemaßung des Schutzbereiches in Feldmitte / am Mast

dauerhafte Zuwegung

temp. Zuwegung

1 Bauwerksnummer

1 Eigentümer Schlüsselnummer

5 Grundstücksordnungsnummer

37 Flurstücksnummer

Abspannmast

Tragmast

Stahlvollwandmast

Rückbau Mast

Grenzen:

Land

Kreis

Stadt/Gem.

Gemarkung

Flur

Flurstück

Flurbereinigung

Rückbau Hoch- und Mittelsp.-Ltg.

Planfeststellungsunterlage

Aufgestellt
Lehrte,11.04.2011

ih.fal *i.R. Sch*

Firma K2E K2 Engineering GmbH		Maßstab: 1:2000	Einheit: Meter
		Datum	Name
		Bearb. 07.03.2011	Vocht
		Gepr. 17.03.2011	König
		Zustand	Gültig
		Org.-Einheit NE-NL	-
a	Masterhöhung	04.05.12	K2e
	Mast 52		
Zust.	Änderung	Datum	Name

Satzungsgemäß ausgelegt in der Zeit
vom bis

Zeit und Ort der Auslegung sind vor Auslegung ortsüblich bekannt gemacht worden

Gemeinde:

Dienstsigel/Unterschrift

Planfeststellungsbehörde



Blatt: 13 / 32