


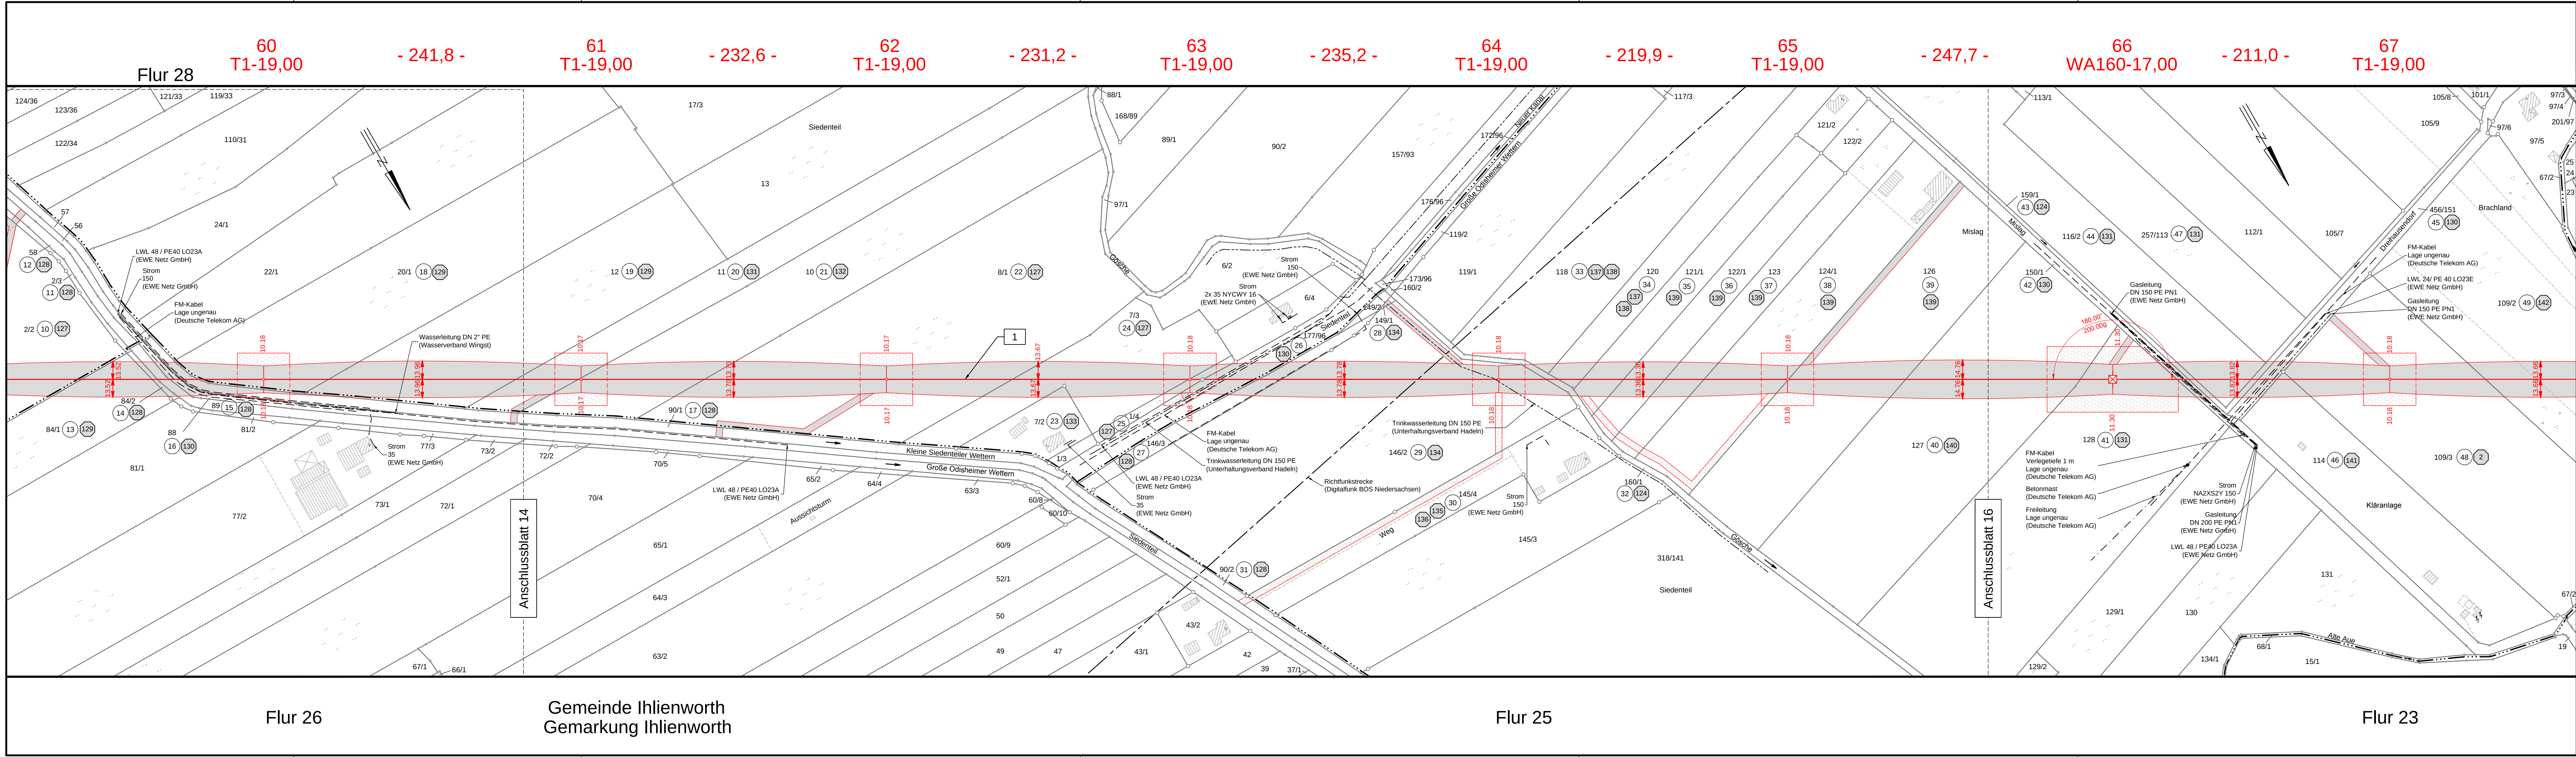

110-kV-Leitung
UW Hemmoor- UW Industriestraße
Nr. LH 14-1232

Lage-/Grunderwerbsplan

Mast-Nr. 60 - Mast-Nr. 66

Deckblatt

Legende:

Grenzen:

1	Bauwerksnummer	Land	— — — —
2	Eigentümer Schlüsselnummer	Kreis	— — —
3	Grundstücksordnungsnummer	Stadt/Gem.	— — —
37	Flurstücksnummer	Gemarkung	— — —
+	Abspannmast	Flur	— — —
+	Tragmast	Flurstück	— — —
+	Stahlvollwandmast	Flurbereinigung	— — —
+	Rückbau Mast	Rückbau Hoch- und Mittelsp.-Ltg.	— — —

Planfeststellungsunterlage

Aufgestellt
Lehrte,

.....

11.04.2011

.....

Firma
K2E
K2 Engineering GmbH

Maßstab:
1:2000

Einheit:
Meter

Bearb.
Gepr.
Zustand
Org.-Einheit NE-NL

07.03.2011
17.03.2011
Gültig
-

Vocht
König
Gültig
-

Datum
Name

15 / 32

Satzungsgemäß ausgelegt in der Zeit
vom
bis

Zeit und Ort der Auslegung sind vor Auslegung ortsüblich bekannt gemacht worden

Gemeinde:

Dienstsigel/Unterschrift

Planfeststellungsbehörde