


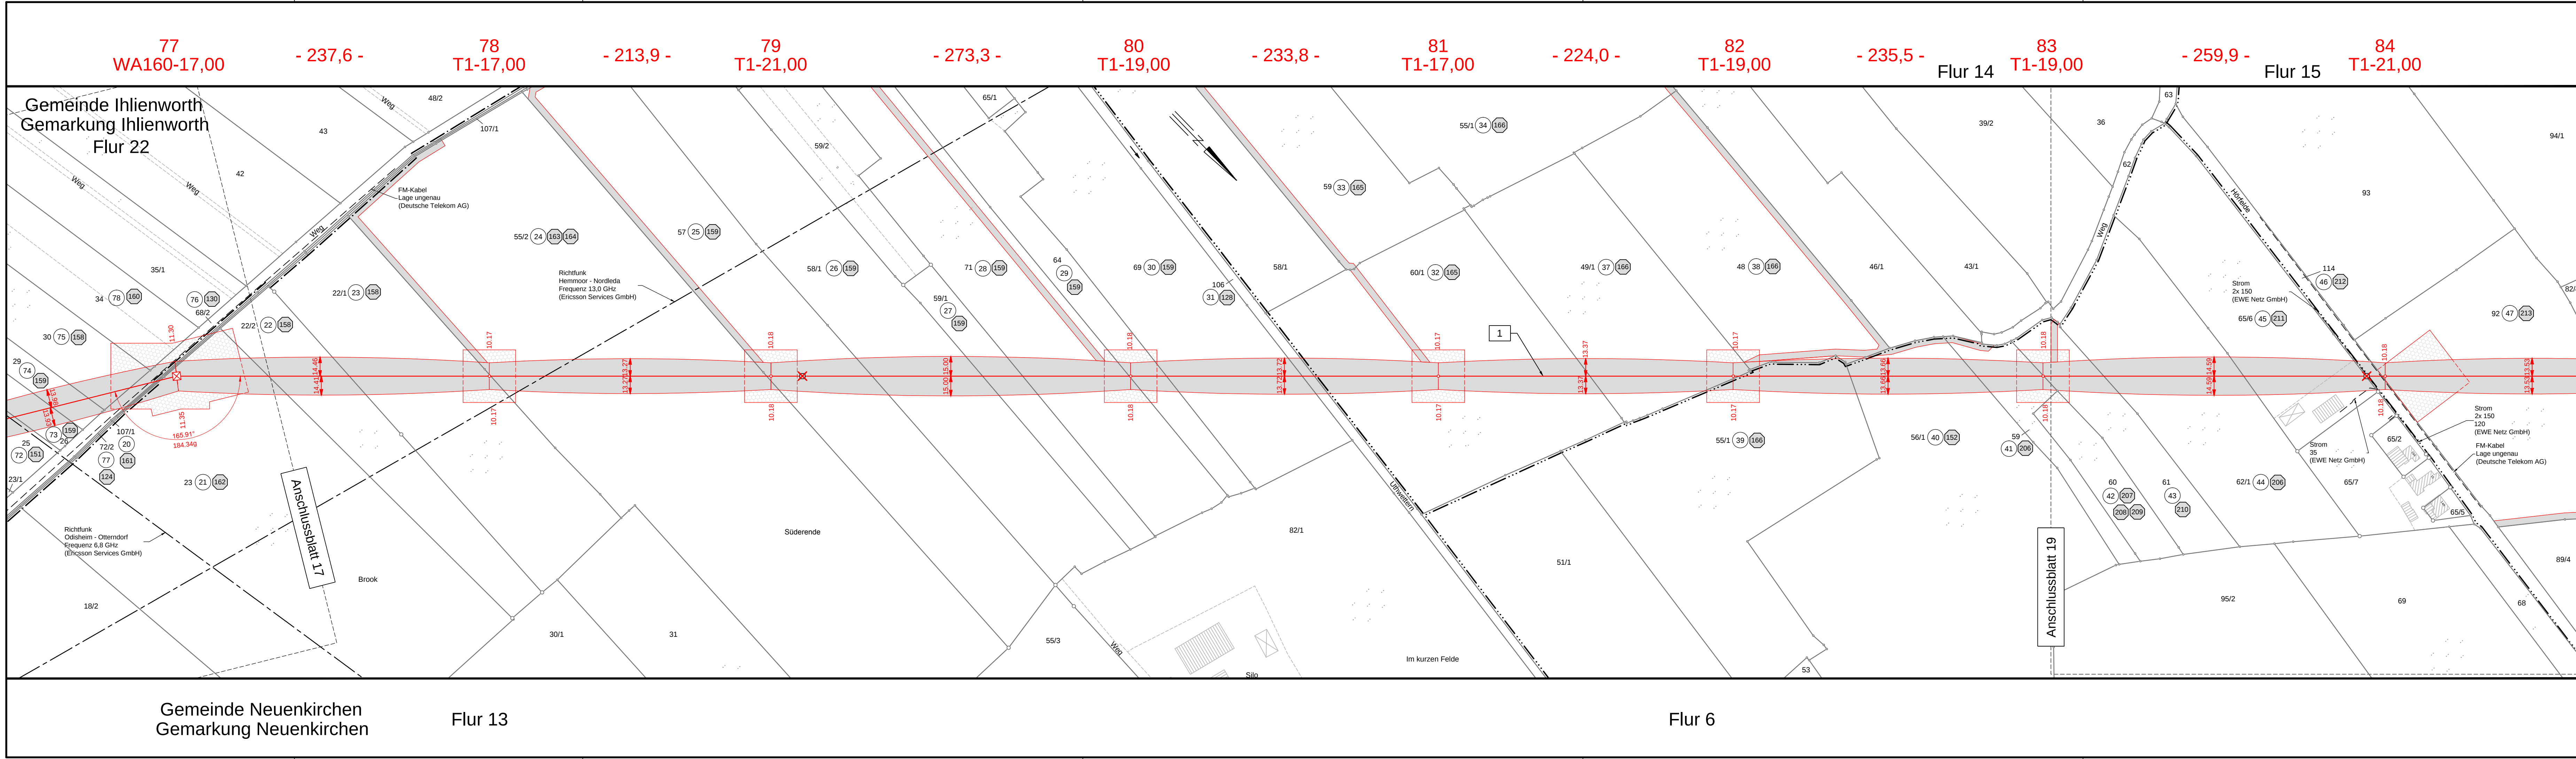

110-kV-Leitung
UW Hemmoor- UW Industriestraße
Nr. LH 14-1232

Lage-/Grunderwerbsplan

Mast-Nr. 77 - Mast-Nr. 84

Deckblatt

Legende:

MASTNUMMER: 34, 35
LÄNGE VON MAST ZU MAST: 365,8
ARBEITSFLÄCHE: 24,00
FREILEITUNG: 12,00
SCHUTZBEREICH: 14,53
BEMAßUNG DES SCHUTZBEREICHES IN FELDMITTE / AM MAST

Grenzen:

Land	— — — —
Kreis	— · — · — · —
Stadt/Gem.	— · — · — · —
Gemarkung	— · — · — · —
Flur	— · — · — · —
Flurstück	— · — · — · —
Flurbereinigung	— · — · — · —
Rückbau Hoch- und Mittelsp.-Ltg.	— · — · — · —

Planfeststellungsunterlage	
Aufgestellt am 11.04.2011	
Lehrte, i.v. Lehrte, i.A. Lehrte	
Firma: K2E K2 Engineering GmbH	Maßstab: 1:2000
Einheit: Meter	
Datum: 07.03.2011	
Name: Vocht	
Gepr.: 17.03.2011	
Name: König	
Zustand: Gültig	
Org.-Einheit NE-NL	
-	
a Masterhöhung 04.05.12 K2e	
u. Zuwegung	
Mast 79, 82, 83, Mast 79 versch.	
Zust. Änderung Datum Name Blatt: 18 / 32	

Satzungsgemäß ausgelegt in der Zeit vom bis

Zeit und Ort der Auslegung sind vor Auslegung ortsüblich bekannt gemacht worden

Gemeinde:

Dienstsigel/Unterschrift

Planfeststellungsbehörde