


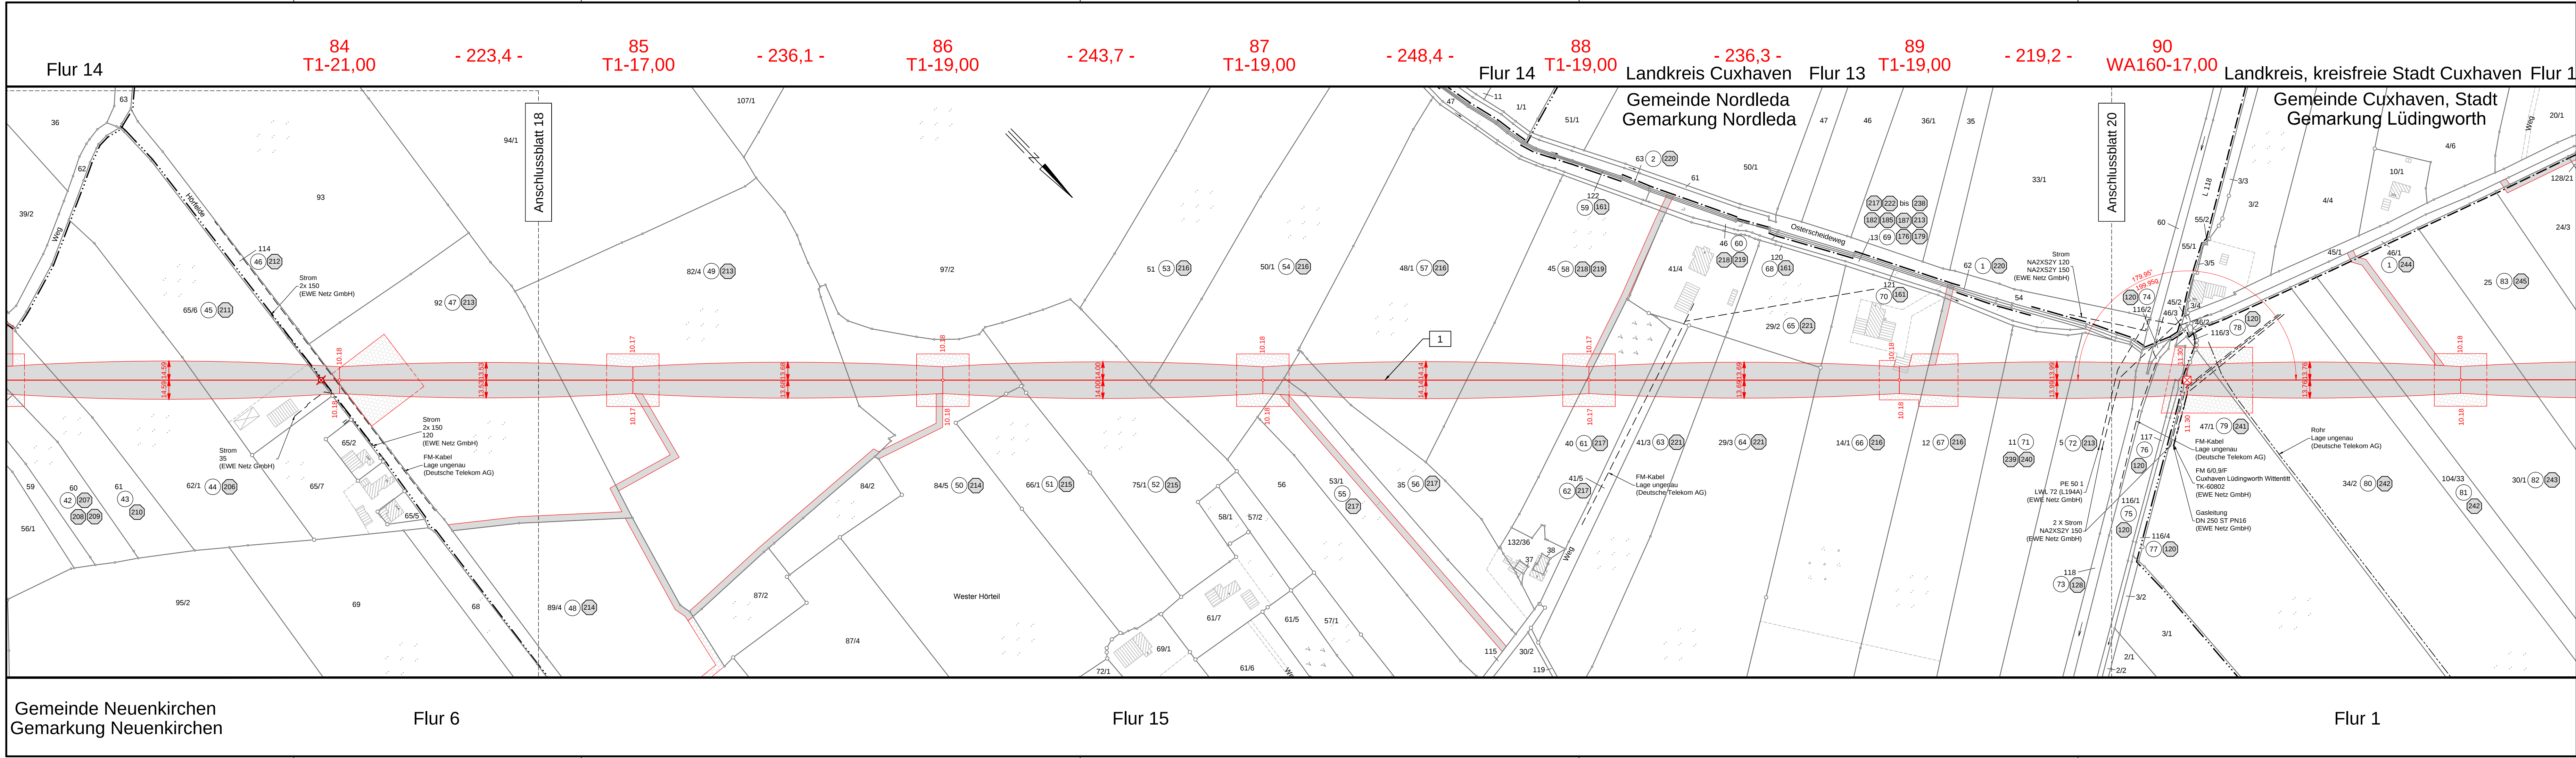

110-kV-Leitung
UW Hemmoor- UW Industriestraße
Nr. LH 14-1232

Lage-/Grunderwerbsplan

Mast-Nr. 84 - Mast-Nr. 90

Deckblatt

Legende:

- 1 Bauwerksnummer
- 2 Eigentümer
- 3 Schlüsselnummer
- 4 Grundstücksordnungsnummer
- 37 Flurstücksnummer
- 13 Abspannmast
- 14 Tragmast
- 15 Stahllvoldmast
- 16 Rückbau Mast

Grenzen:

- Land
- Kreis
- Stadt/Gem.
- Gemarkung
- Flur
- Flurstück
- Flurbereinigung
- Rückbau Hoch- und Mittelsp.-Ltg.

Planfeststellungsunterlage			
Aufgestellt Lehrte, 		11.04.2011	
Firma K2E K2 Engineering GmbH		Maßstab: 1:2000	Einheit: Meter
a Masterhöhung Mast 86, 88, 89		Datum 07.03.2011 17.03.2011 Zustand Gültig Org.-Einheit NE-NL	
Zust. Änderung		Name Vocht König Blatt: 19 / 32	
Satzungsgemäß ausgelegen in der Zeit vom bis Zeit und Ort der Auslegung sind vor Auslegung ortsüblich bekannt gemacht worden Gemeinde: Dienstsigel/Unterschrift Planfeststellungsbehörde			