

Landkreis, kreisfreie Stadt Cuxhaven
Gem. Cuxhaven, Stadt
Gemk. Lüdingworth

93
WAZ160-18,00/23,00 - 228,0 -

94
T1-17,00 - 215,0 -

95
T1-17,00 - 215,1 -

96
T1-17,00 - 214,6 -


97
T1-17,00 - 212,2 -

98
T1-17,00 - 215,4 -

99
T1-17,00 - 225,9 -

100
WA160-17,00

Gem. Cuxhaven, Stadt
Gemk. Lüdingworth

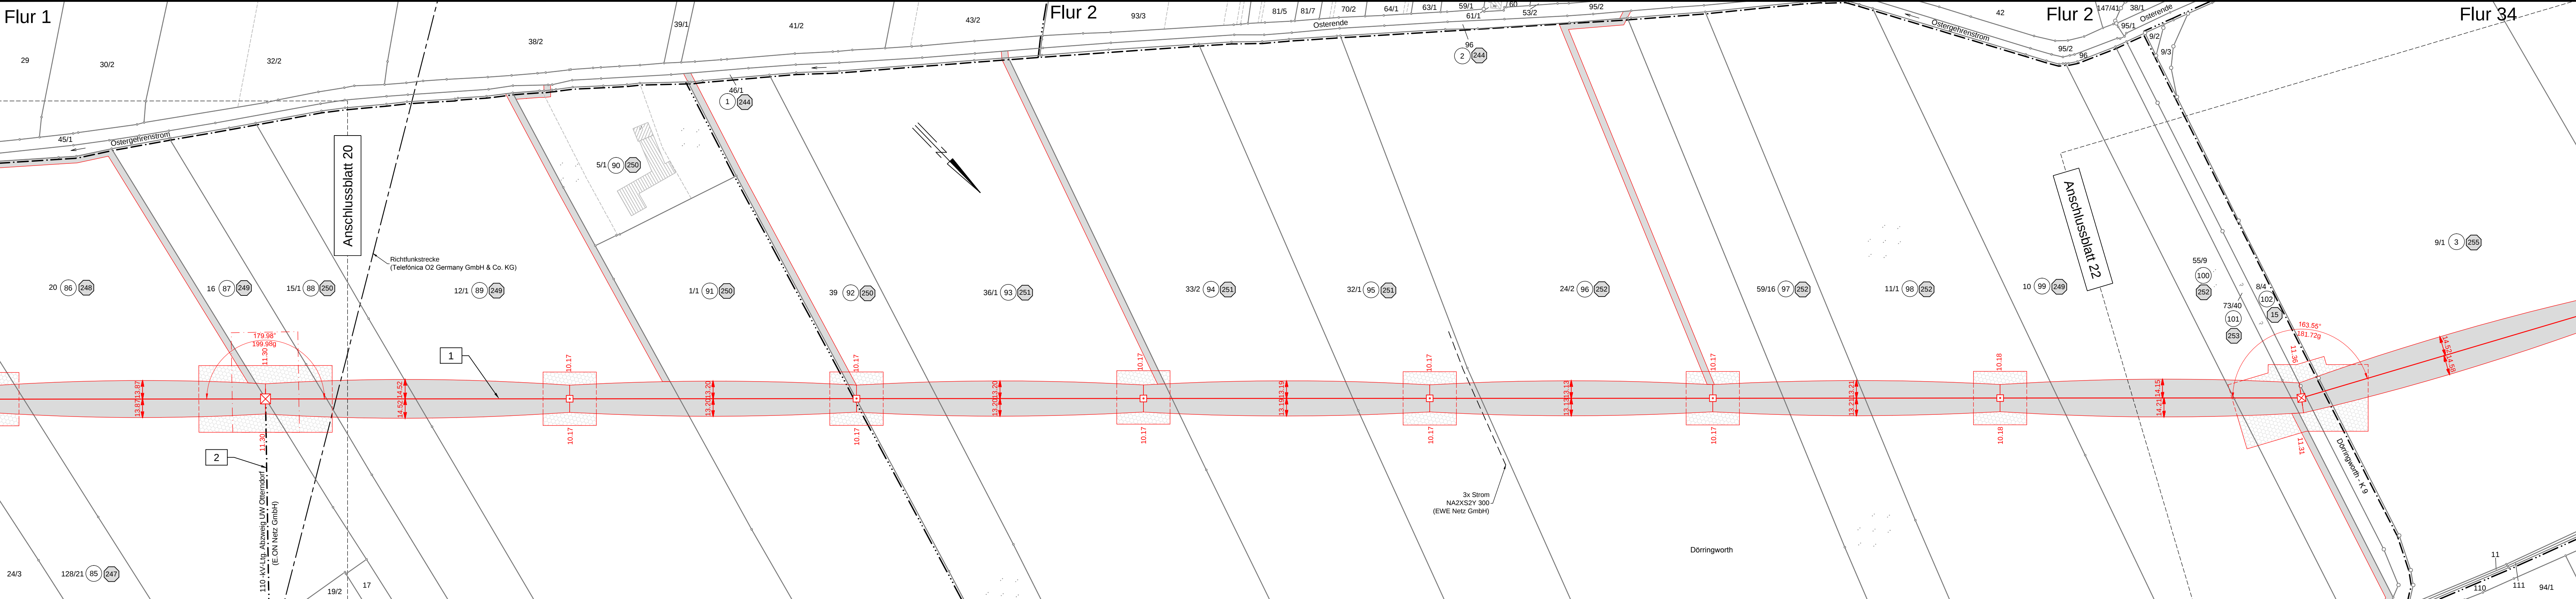

Gemeinde Neuenkirchen
Gemarkung Neuenkirchen

Flur 1

Flur 2

Landkreis Cuxhaven

Flur 3
Gem. Cuxhaven, Stadt
Gemk. Altenbruch

110-kV-Leitung
UW Hemmoor- UW Industriestraße
Nr. LH 14-1232

Lage-/Grunderwerbsplan

Mast-Nr. 93 - Mast-Nr. 100

Legende:

Grenzen:

1	Bauwerksnummer	Land	— — — —
2	Eigentümer	Kreis	— — — —
3	Schlüsselnummer	Stadt/Gem.	— — — —
4	Grundstücks- ordnungsnummer	Gemarkung	— — — —
5	Flurstücksnummer	Flur	— — — —
6	Abspannmast	Flurstück	— — — —
7	Tragmast	Flurbereinigung	— — — —
8	Stahlvollwandmast	Rückbau Hoch- und Mittelsp.-Ltg.	— — — —
9	Rückbau Mast		— — — —

Planfeststellungsunterlage

Aufgestellt
Lehrte,


11.04.2011


Firma
K2E
K2 Engineering GmbH

Maßstab:
1:2000

Einheit:
Meter

Bearb.
Gepr.
Zustand
Org.-Einheit NE-NL

07.03.2011
17.03.2011
Gültig
-

Vocht
König
-

Satzungsgemäß ausgelegen in der Zeit
vom
bis

Zeit und Ort der Auslegung sind vor Auslegung ortsüblich bekannt gemacht worden

Gemeinde:

Dienstsigel/Unterschrift

Planfeststellungsbehörde

Zust. Änderung Datum Name Blatt: 21 / 32

Netz