


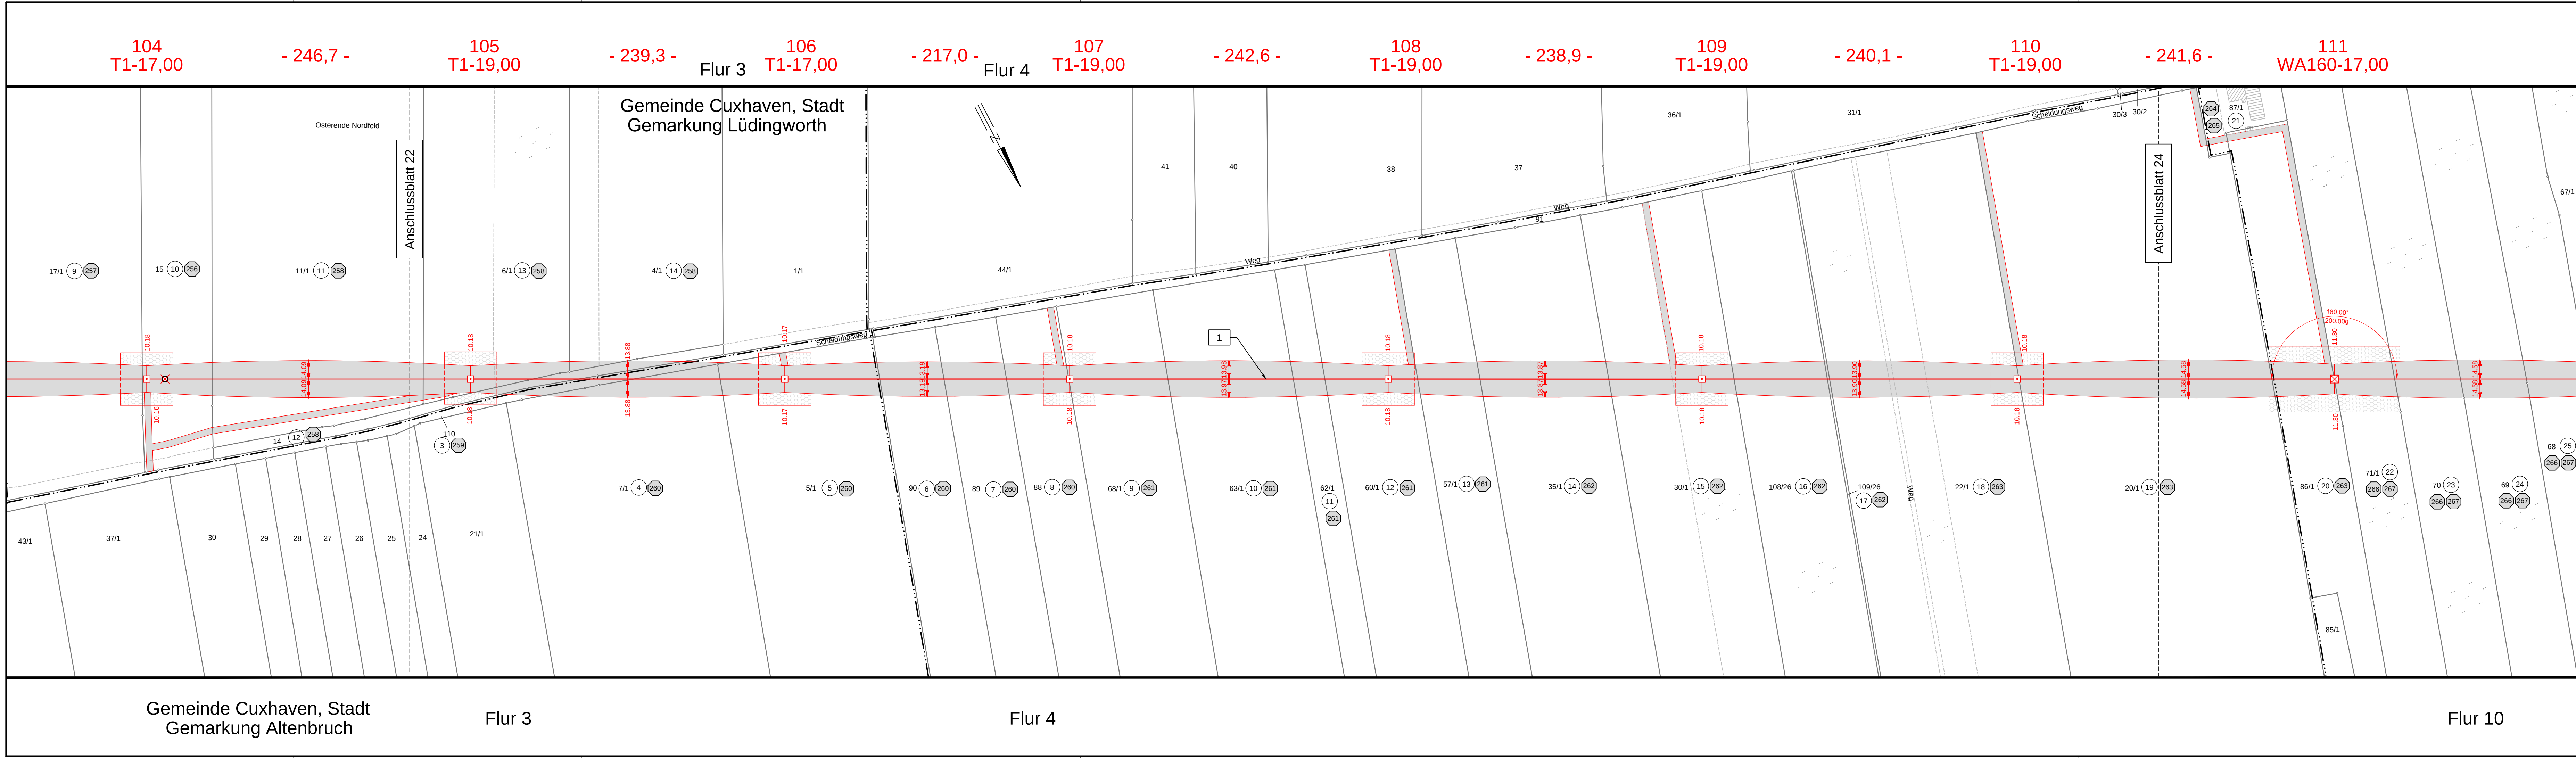

NUR NACHRICHTLICH

110-kV-Leitung
UW Hemmoor- UW Industriestraße
Nr. LH 14-1232

Lage-/Grunderwerbsplan

Mast-Nr. 104 - Mast-Nr. 111

Deckblatt

Legende:

Grenzen:

Planfeststellungsunterlage

Aufgestellt
Lehrte,

11.04.2011

Firma
K2E
K2 Engineering GmbH

Maßstab:
1:2000

Einheit:
Meter

			Datum	Name	
		Bearb.	07.03.2011	Vocht	
		Gepr.	17.03.2011	König	
a	Masterhöhung	04.05.12	K2e	Zustand	Gültig
	Mast 107, 109;			Org.-Einheit NE-NL	-
	Mastverschieb.				
	u. Zuwegung				
	Mast 104				
Zust.	Änderung	Datum	Name	Blatt:	23 / 32

Satzungsgemäß ausgelegen in der Zeit
vom
bis

Zeit und Ort der Auslegung sind vor Auslegung ortsüblich bekannt gemacht worden

Gemeinde:

Dienstsigel/Unterschrift

Planfeststellungsbehörde