


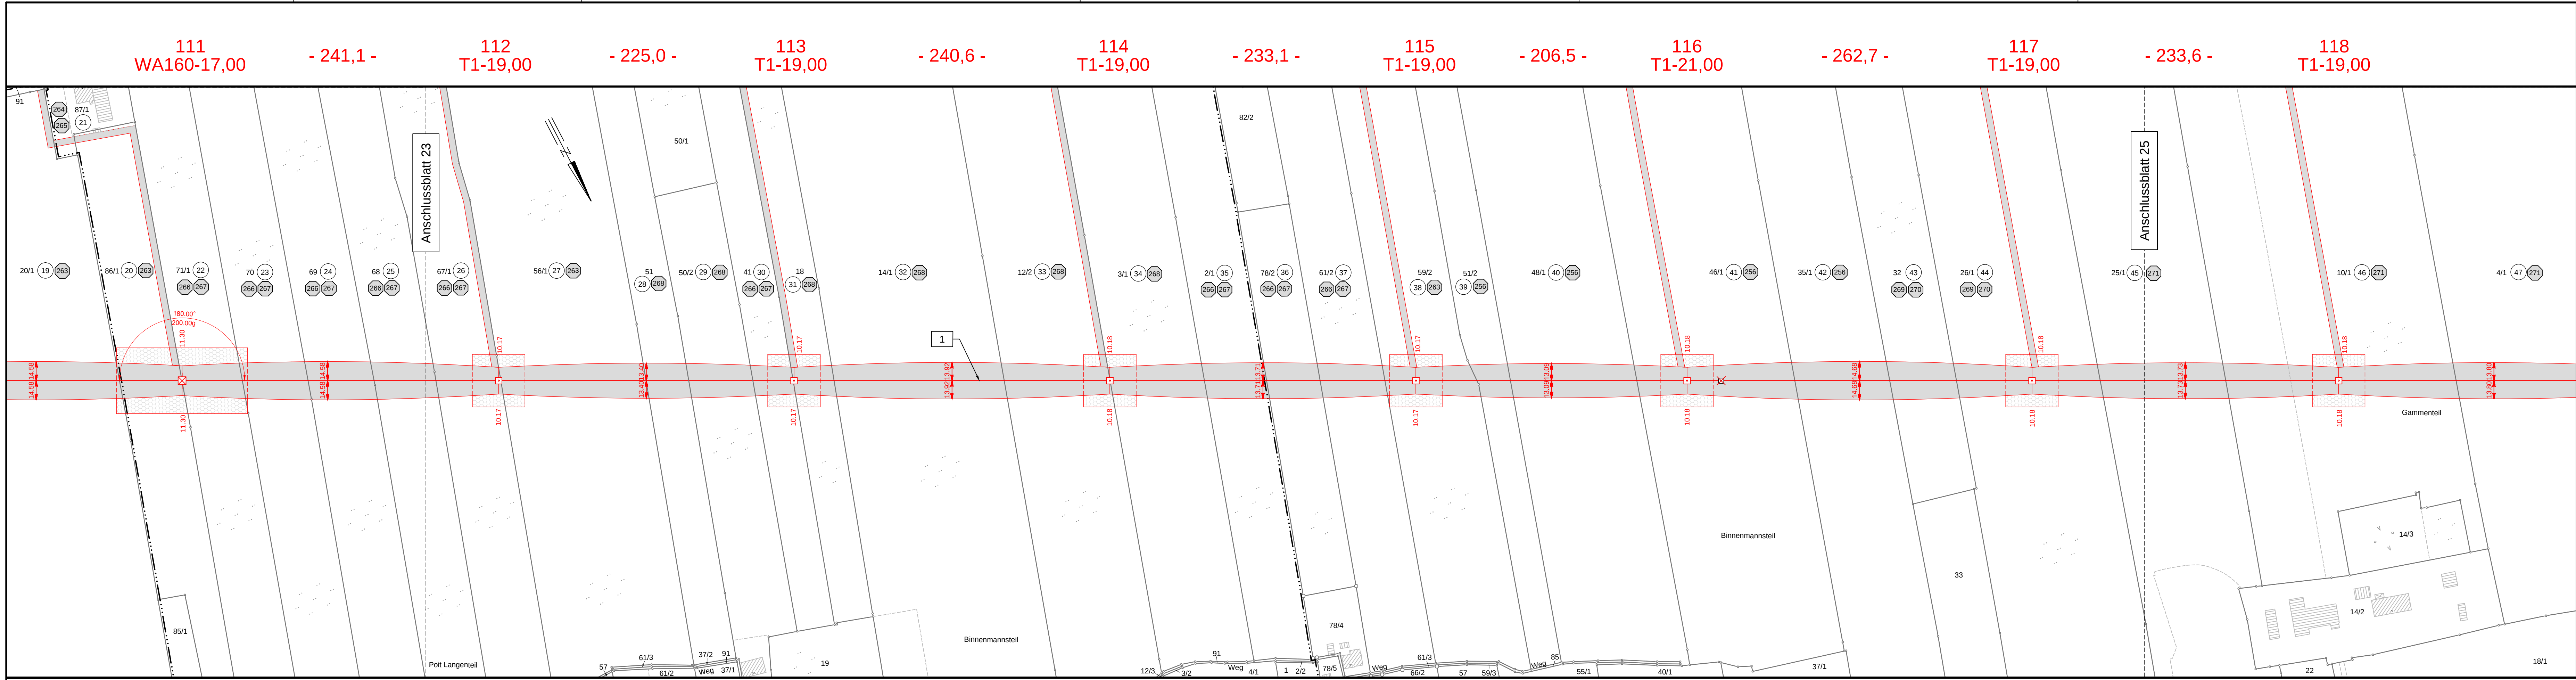

Flur 4

Gemeinde Cuxhaven, Stadt
Gemarkung Altenbruch

Flur 10

Flur 11

NUR NACHRICHTLICH

110-kV-Leitung
UW Hemmoor- UW Industriestraße
Nr. LH 14-1232

Lage-/Grunderwerbsplan

Mast-Nr. 111 - Mast-Nr. 118

Deckblatt

Legende:

1 Bauwerksnummer

2 Eigentümer Schlüsselnummer

3 Grundstücks- ordnungsnummer

37 Flurstücksnummer

4 Abspannmast

5 Tragmast

6 Stahlvollwandmast

7 Rückbau Mast

Land

Kreis

Stadt/Gem.

Gemarkung

Flur

Flurstück

Flurbereinigung

Rückbau Hoch- und Mittelsp.-Ltg.

Grenzen:

Planfeststellungsunterlage

Aufgestellt
Lehrte,

11.04.2011

Firma
K2E
K2 Engineering GmbH

Maßstab:
1:2000

Einheit:
Meter

Zeit und Ort der Auslegung sind vor Auslegung ortsüblich bekannt gemacht worden

Gemeinde:

Dienststempel/Unterschrift

Planfeststellungsbehörde

			Datum	Name	
		Bearb.	07.03.2011	Vocht	
		Gepr.	17.03.2011	König	
a	Masterhöhung	04.05.12	K2e	Zustand	Gültig
	M112-113,115-117			Org.-Einheit NE-NL	-
	Masterhöhung				
	u. Zuwegung				
	Mast 116				
Zust.	Änderung	Datum	Name	Blatt:	24 / 32