


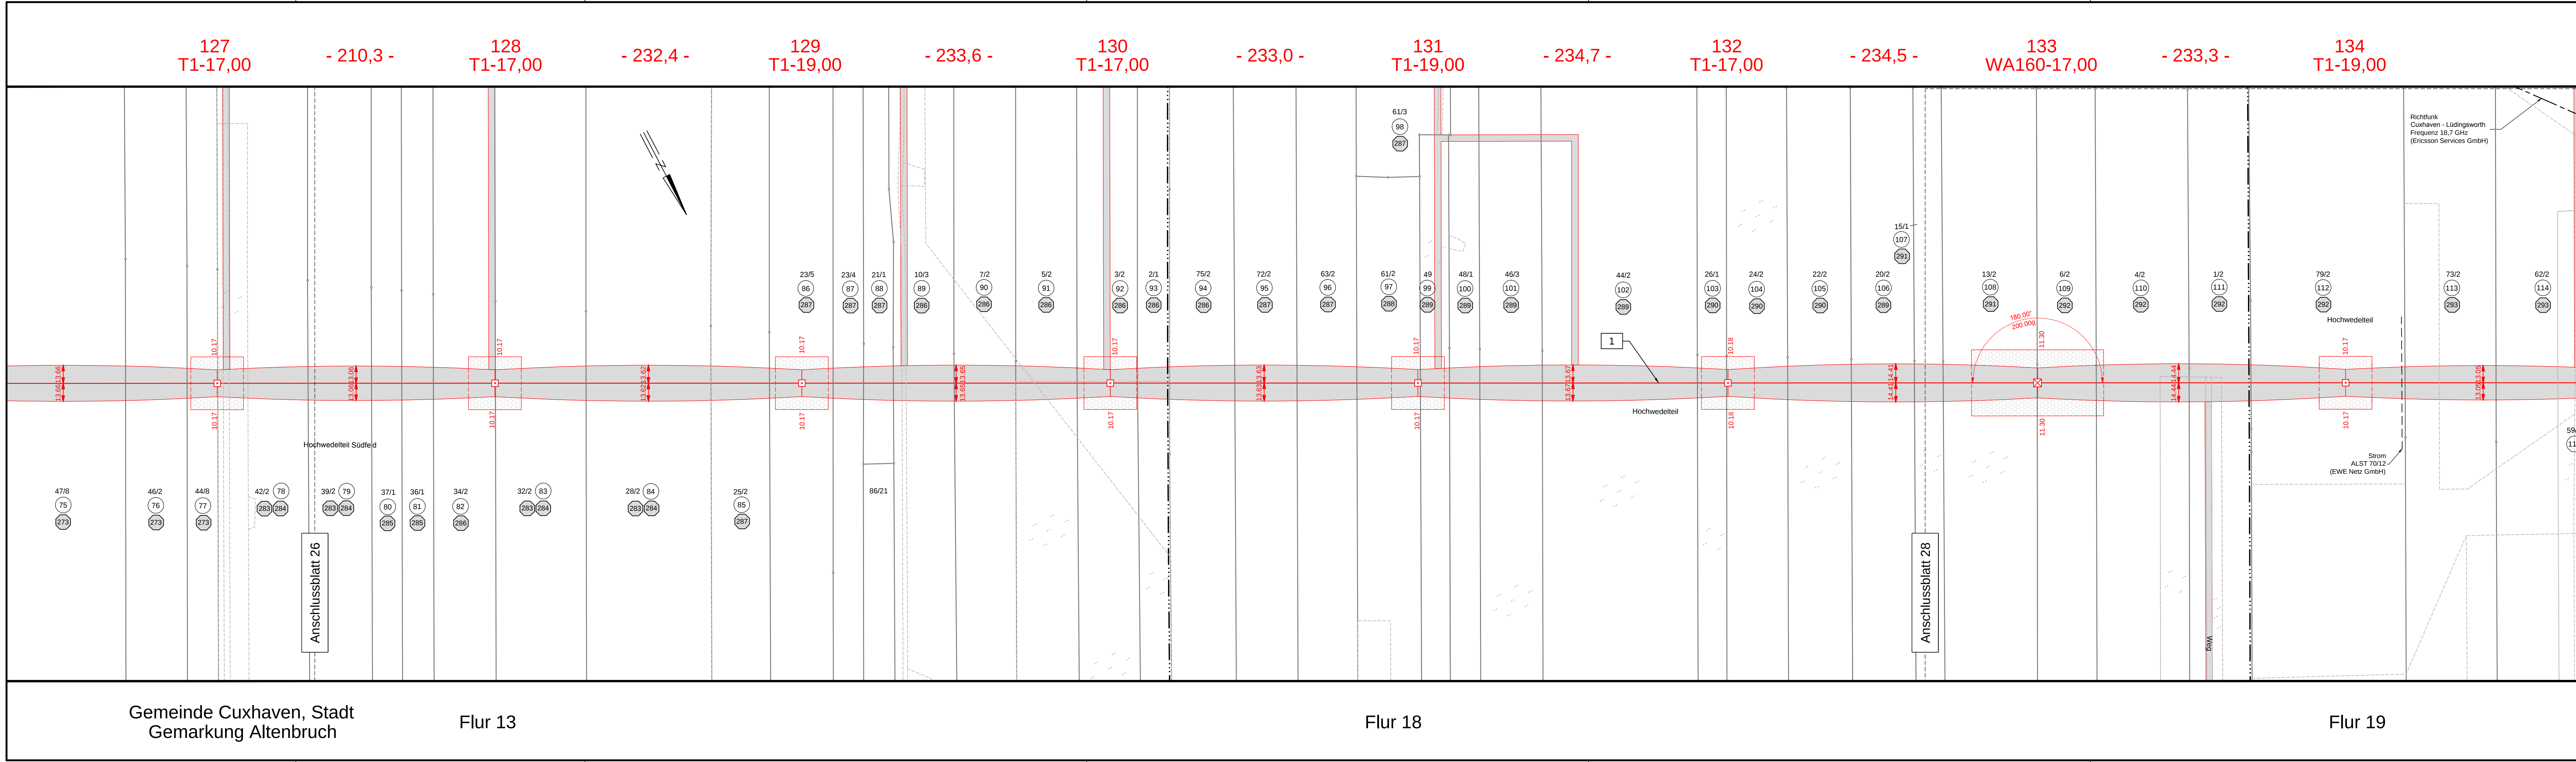

110-kV-Leitung
UW Hemmoor- UW Industriestraße
Nr. LH 14-1232

Lage-/Grunderwerbsplan

Mast-Nr. 127 - Mast-Nr. 133

Deckblatt

Legende:

Masttyp

34

MA120-17,00

35

T1-17,00

Trassenachse

Freileitung

Schutzbereich

dauerhafte Zuwegung

Bemaßung des Schutzbereiches in Feldmitte / am Mast

temp. Zuwegung

1 Bauwerksnummer

2 Eigentümer

3 Schlüsselnummer

4 Grundstücksordnungsnummer

5 Flurstücksnummer

6 Abspannmast

7 Tragmast

8 Stahlvollwandmast

9 Rückbau Mast

Land

Kreis

Stadt/Gem.

Gemarkung

Flur

Flurstück

Flurbereinigung

Rückbau Hoch- und Mittelsp.-Ltg.

Planfeststellungsunterlage	
Aufgestellt Lehrte, 11.04.2011	
Firma K2E K2 Engineering GmbH	
Maßstab: 1:2000	Einheit: Meter
Datum 07.03.2011 Vocht	
Gepr. 17.03.2011 König	
Zustand Gültig	
Org.-Einheit NE-NL	
a Masterhöhung 04.05.12 K2e	
Mast 129, 131	
Zuwegung M127	
Zust.	Änderung
Datum	Name
Blatt: 27 / 32	

Satzungsgemäß ausgelegen in der Zeit
vom
bis

Zeit und Ort der Auslegung sind vor Auslegung ortsüblich bekannt gemacht worden

Gemeinde:

Dienstsigel/Unterschrift

Planfeststellungsbehörde