


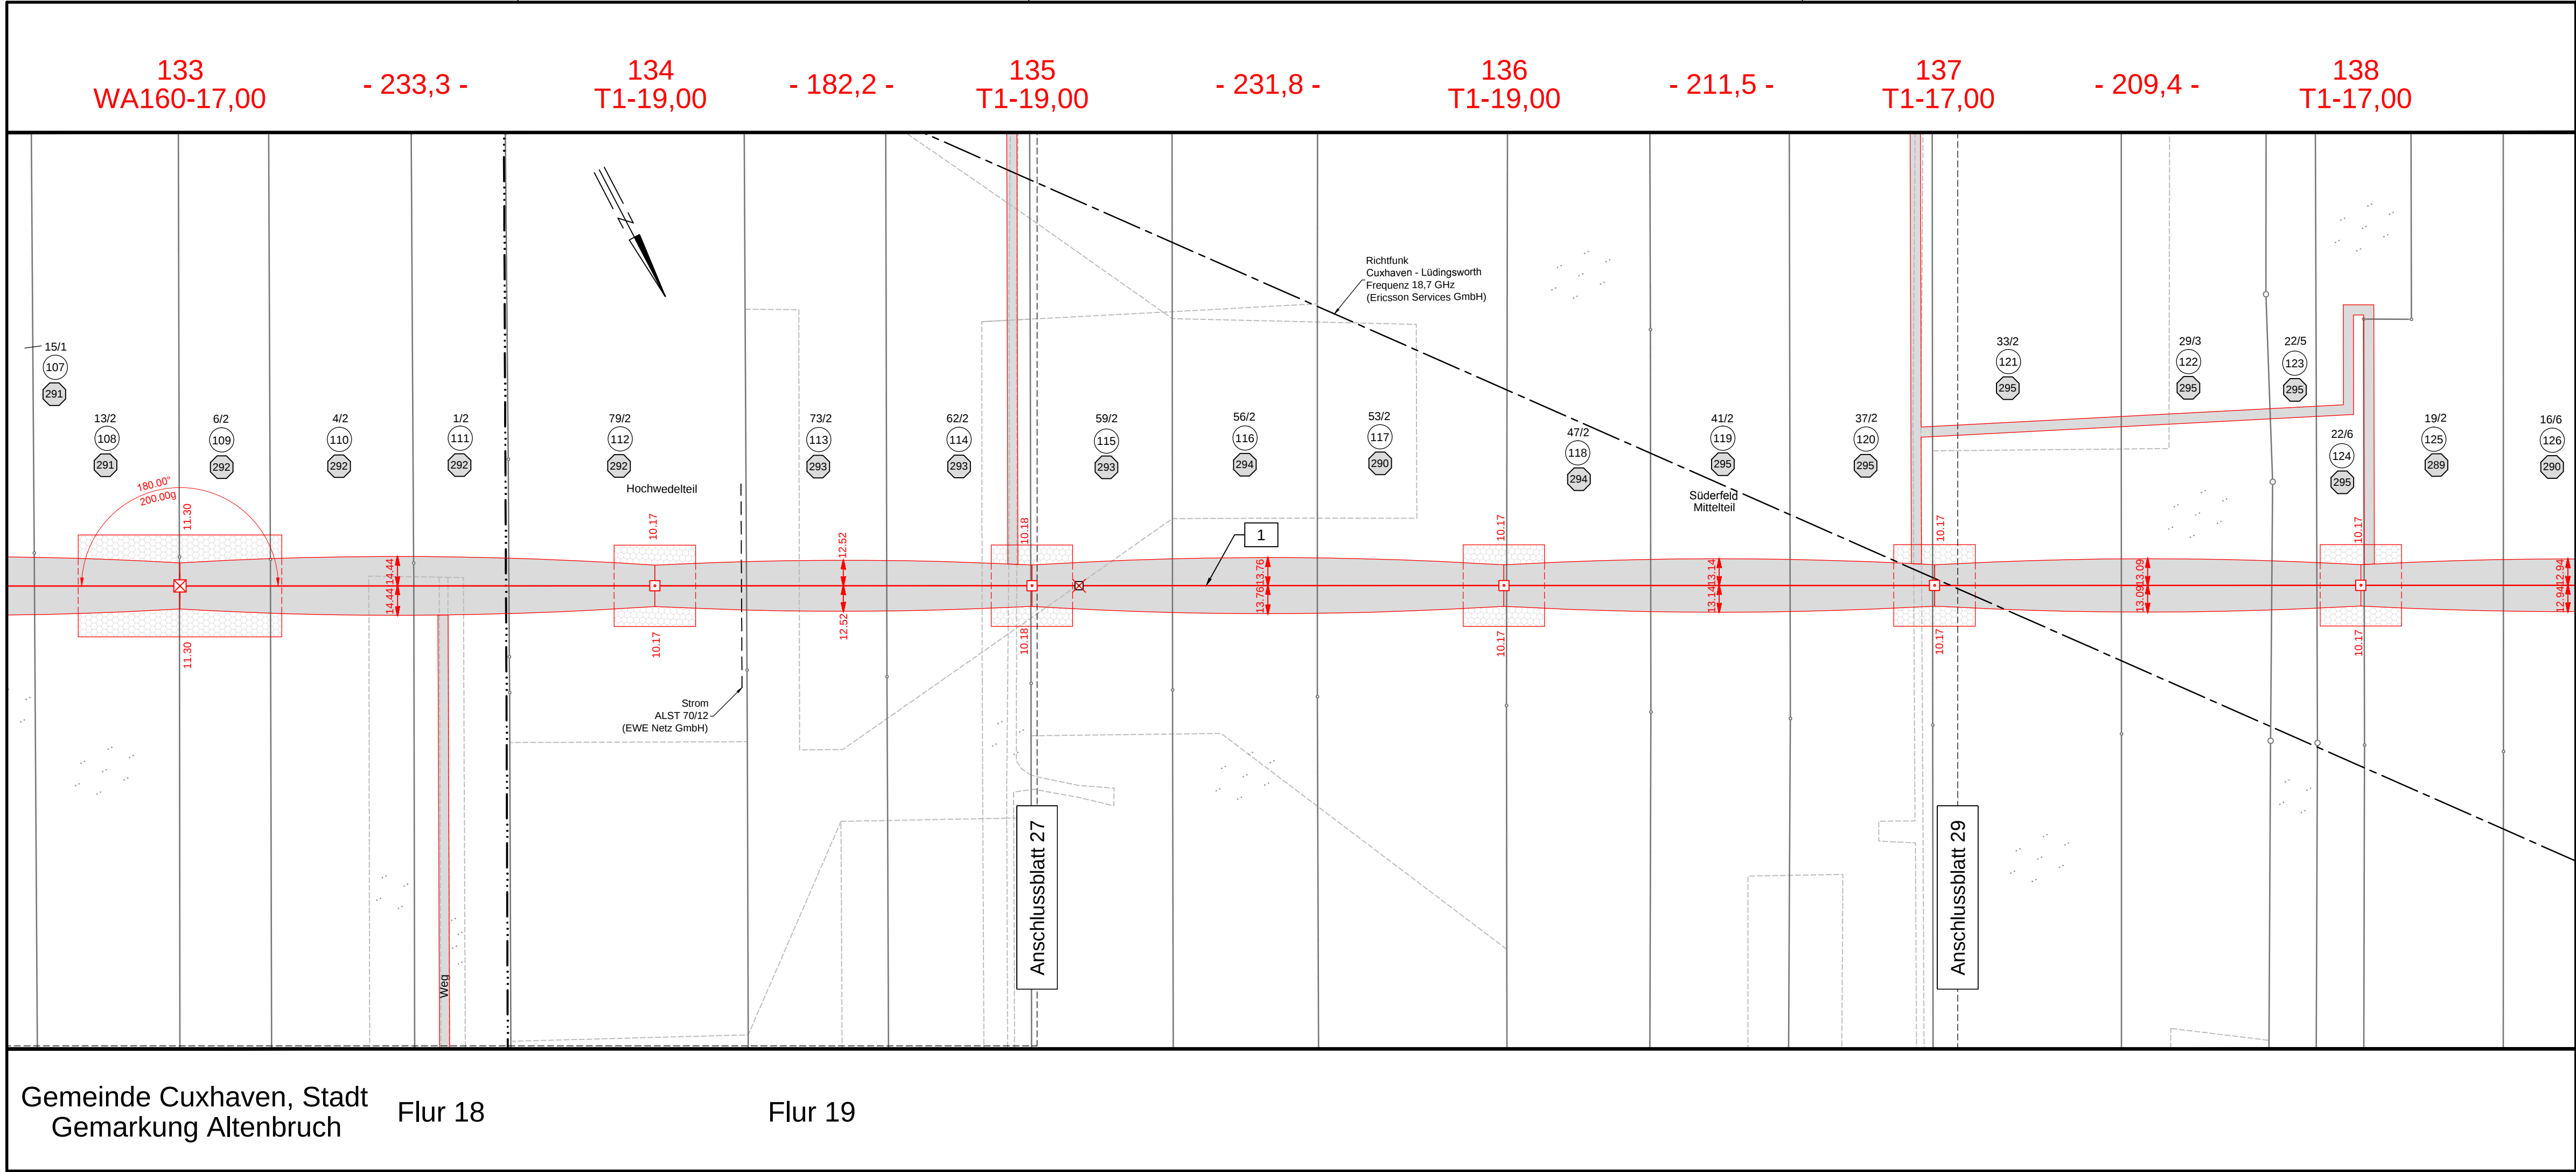

NUR NACHRICHTLICH

110-kV-Leitung  
UW Hemmoor- UW Industriestraße  
Nr. LH 14-1232

Lage-/Grunderwerbsplan

Mast-Nr. 133 - Mast-Nr. 138

Deckblatt

Legende:

Mastnummer

34

WA120-17,00

Masttyp

Länge von Mast zu Mast

- 365,8 -

35

T1-17,00

Arbeitsfläche

24,00

24,00

Trassenachse

24,00

Freileitung

12,00

12,00

Schutzbereich

24,00

temp. Zuwegung

12,00

dauerhafte Zuwegung

24,00

Bemaßung des Schutzbereiches in Feldmitte / am Mast

1

Bauwerksnummer

1

Eigentümer

5

Schlüsselnummer

5

Grundstücks-  
ordnungsnummer

37

Flurstücksnummer

⊠

Abspannmast

⊠

Tragmast

○

Stahlvollwandmast

⊠

Rückbau Mast

Grenzen:

Land

—|—|—|—|

Kreis

— — — — —

Stadt/Gem.

— . — . — . —

Gemarkung

— — — — —

Flur

— — — — —

Flurstück

— — — — —

Flurbereinigung

— — — — —

Rückbau Hoch-  
und Mittelsp.-Ltg.

— — — — —

Planfeststellungsunterlage

Satzungsgemäß ausgelegt in der Zeit  
vom .....  
bis .....

Aufgestellt  
Lehrte, ..... 11.04.2011  
*i.k./h* *i.A. S.*

Firma  
K2E  
K2 Engineering GmbH

Maßstab:  
1:2000

Einheit:  
Meter

a

Masterhöhung

04.05.12

K2e

Bearb.

07.03.2011

Vocht

Mast 134-136;

Zustand

17.03.2011

König

Gültig

Mastverschieb.

Org.-Einheit NE-NL

-

Mast 135;

Zuwegungen

Mast 136-138

Zust.

Änderung

Datum

Name

Blatt:

28 / 32

Dienstsiegel/Unterschrift .....

Planfeststellungsbehörde