

17
WA160-17,00
/DA

Lastfall	Durchhang [m]	Durchhang [m]
links	rechts	rechts
80°C	7.35 *	7.32
40°C	6.21	6.16
-5°C zu Z	6.87	6.83
* dargestellte Seilkurve		

18
T1-17,00
VH

Lastfall	Durchhang [m]	Durchhang [m]
links	rechts	rechts
80°C	6.71	6.72 *
40°C	5.66	5.66
-5°C zu Z	6.41	6.41
* dargestellte Seilkurve		

19
T1-17,00
VH

Lastfall	Durchhang [m]	Durchhang [m]
links	rechts	rechts
80°C	5.48	5.48 *
40°C	4.63	4.61
-5°C zu Z	5.35	5.35
* dargestellte Seilkurve		

20
T1-17,00
VH

Lastfall	Durchhang [m]	Durchhang [m]
links	rechts	rechts
80°C	7.26	7.26 *
40°C	6.12	6.12
-5°C zu Z	6.85	6.85
* dargestellte Seilkurve		

21
T1-19,00
VH

Lastfall	Durchhang [m]	Durchhang [m]
links	rechts	rechts
80°C	6.53	6.53 *
40°C	5.50	5.50
-5°C zu Z	6.34	6.34
* dargestellte Seilkurve		

22
T1-19,00
VH

Lastfall	Durchhang [m]	Durchhang [m]
links	rechts	rechts
80°C	6.99	6.99 *
40°C	5.90	5.90
-5°C zu Z	6.76	6.76
* dargestellte Seilkurve		

23
T1-17,00
VH

Lastfall	Durchhang [m]	Durchhang [m]
links	rechts	rechts
80°C	6.22	6.22 *
40°C	5.24	5.24
-5°C zu Z	6.07	6.07
* dargestellte Seilkurve		


24
T1-17,00
VH

Lastfall	Durchhang [m]	Durchhang [m]
links	rechts	rechts
80°C	6.94	6.94 *
40°C	5.86	5.86
-5°C zu Z	6.71	6.71
* dargestellte Seilkurve		

25
T1-17,00
VH

Nisthilfe

Vogelschutzmarkierung

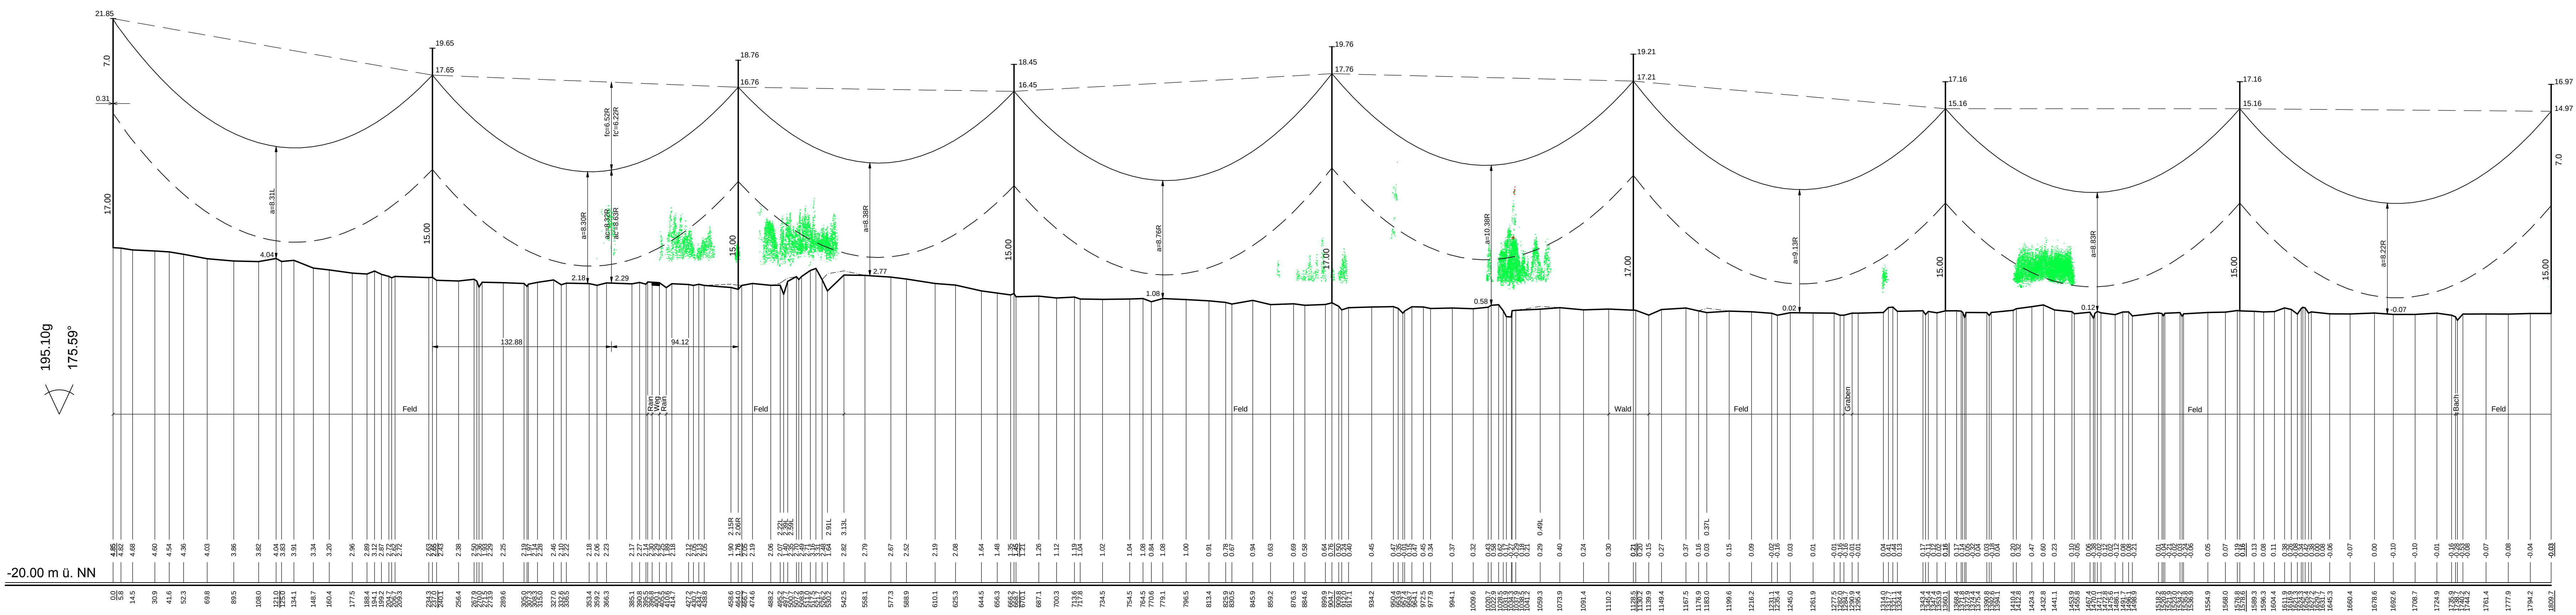

Vegetationspunkte mit Seilabstand < 3.50 m
Vegetationspunkte mit Seilabstand >= 3.50 m

e-on Netz

NUR NACHRICHTLICH

110-kV-Leitung
UW Hemmoor - UW Industriestraße
Nr. LH-14-1232

Längenprofil

Mast-Nr. 17 - Mast-Nr. 25

Deckblatt

DIN VDE-Bestimmung : EN 50341/03.02 Wind4/Eis2
Masttyp : A-2-D - 2004.4; SVM
Beseilung : 2x3x2 304-AL1/49-ST1A MZS = 46.0 N/mm²
Leitersail : 1x 264-AL1/34-ST1A MZS = 46.0 N/mm²
Erdseil : oder Äquivalent zum ES ideell dhgl. bei +10°C
Luftkabel/sonstige Belegung : DA = 3.85m VH = 2.00m
Kettenlänge : 10.0 m rechts oder links aufgenommen
Seitliche Überhöhung : 10.0 m rechts oder links aufgenommen

Planfeststellungsunterlage

Aufgestellt : 11.04.2011
Lehrte, :
vorn :
bis :
Ziel und Ort der Auslegung sind vor Auslegung ortsüblich bekannt gemacht worden
Gemeinde :
Firma : K2E
K2 Engineering GmbH
Maßstab : Länge 1:2000
Höhe 1:200
Einheit : Meter
Datum :
Name :
Bearb. : 07.03.2011
Papernroth
Gepr. : 17.03.2011
König
Zustand : Gültig
Org.-Einheit NE-NL
Dienststelle/Unterschrift :
Planfeststellungsbehörde

a Mastenhöhung : 04.05.12 K2E
Mast 21, 22
Zust. : Änderung Datum Name Blatt : 4/32

e-on Netz