

43
T1-17,00
VH

Lastfall	Durchhang [m]	
	links	rechts
80°C	6.87 *	6.87
40°C	5.82	5.82
-5°C+u.Z.	6.69	6.69
* dargestellte Seilkurve		

44
T1-21,00
VH

Lastfall	Durchhang [m]	
	links	rechts
80°C	7.73 *	7.73
40°C	6.57	6.57
-5°C+u.Z.	7.44	7.44
* dargestellte Seilkurve		

45
T1-17,00
VH


Lastfall	Durchhang [m]	
	links	rechts
80°C	6.24 *	6.24
40°C	5.31	5.31
-5°C+u.Z.	6.13	6.13
* dargestellte Seilkurve		

46
T1-21,00
VH

Lastfall	Durchhang [m]	
	links	rechts
80°C	8.52 *	8.52
40°C	7.28	7.28
-5°C+u.Z.	7.97	7.97
* dargestellte Seilkurve		

47
WA160-17,00
DA/

Vogelschutzmarkierung

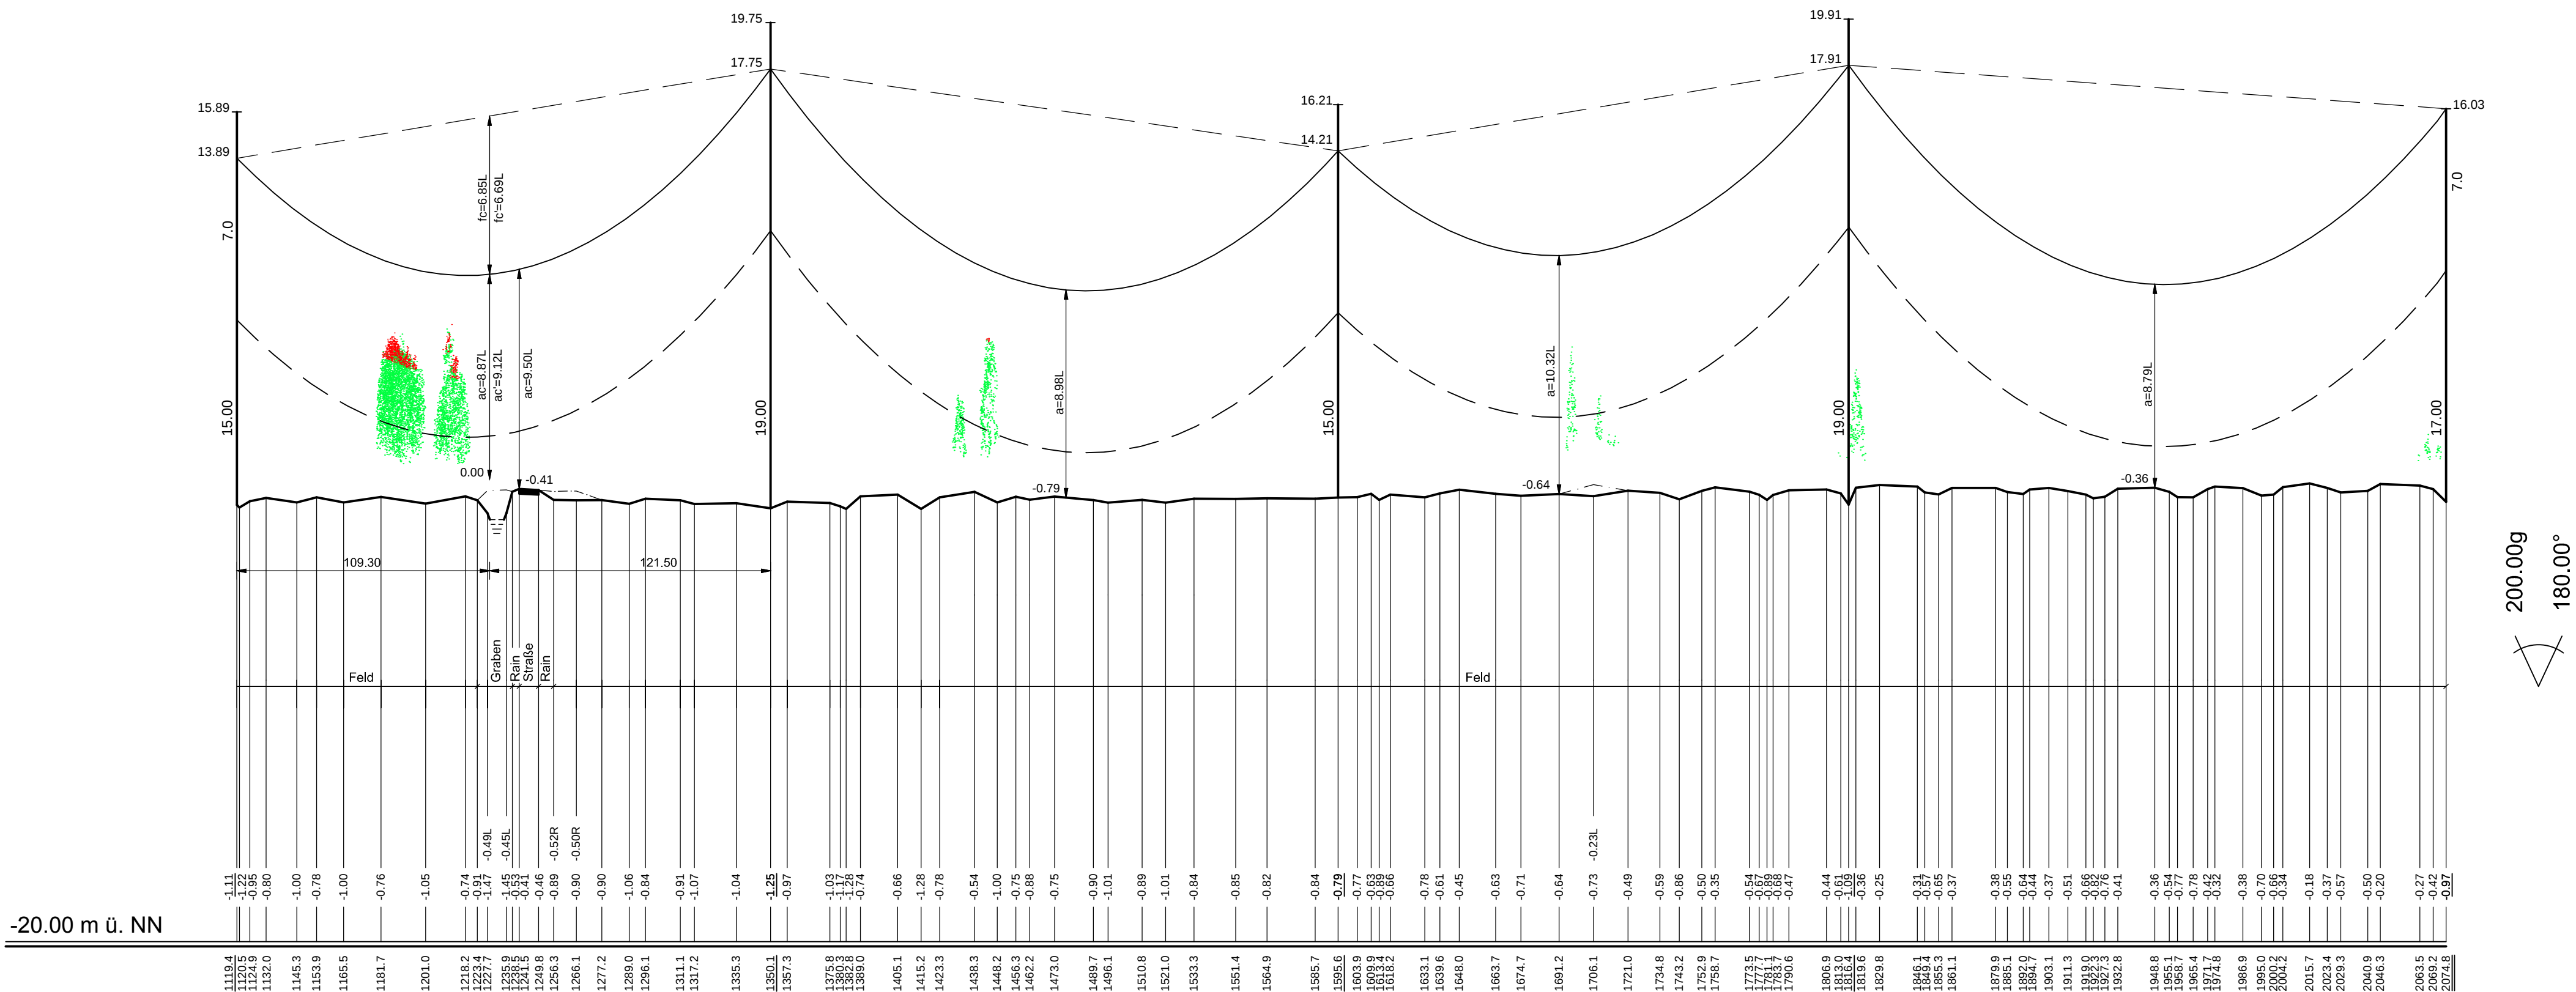

Vegetationspunkte mit Seilabstand < 3.50 m
Vegetationspunkte mit Seilabstand >= 3.50 m

e-on Netz

NUR NACHRICHTLICH

110-kV-Leitung
UW Hemmoor - UW Industriestraße
Nr. LH-14-1232

Längenprofil

Mast-Nr. 43 - Mast-Nr. 47

Deckblatt

DIN VDE-Bestimmung	: 0210/EN 50341/03.02 Wind4/Eis2
Masttyp	: SVM: A-2-D - 2004.4
Beseilung	
Leiterseil	: 2x3x2 304-AL1/49-ST1A MZS = 46.0 N/mm²
Erdseil	: 1x 264-AL1/34-ST1A MZS = 46.0 N/mm²
Luftkabel/sonstige Belegung	: oder Äquivalent zum ES ideell dhgl. bei +10°C
Kettenlänge	: DA = 3.85m VH = 2.00m
Seitliche Überhöhung	: 10.0 m rechts oder links aufgenommen

Planfeststellungsunterlage		Satzungsgemäß ausgelegt in der Zeit vom bis	
Aufgestellt Lehrte, 11.04.2011		Zeit und Ort der Auslegung sind vor Auslegung ortsüblich bekannt gemacht worden	
Firma K2E K2 Engineering GmbH		Dienstsiegel/Unterschrift	
Maßstab: Länge 1:2000 Höhe 1:200		Planfeststellungsbehörde	
Einheit: Meter		Datum Name	
Bearb. 07.03.2011 Papenroth		Gepr. 17.03.2011 König	
Zustand Gültig		Org.-Einheit NE-NL	
a Masterhöhe 04.05.12 K2e		e-on Netz	
Zust. Änderung Datum Name Blatt: 11 / 32			

