

51
T1-19,00
VH

Lastfall	Durchhang [m]
80°C	7.72 *
40°C	6.46
-5°C+u.Z.	7.07

52
T1-19,00
VH

Lastfall	Durchhang [m]
80°C	5.14 *
40°C	4.25
-5°C+u.Z.	4.79

53
T1-17,00
VH

Lastfall	Durchhang [m]
80°C	5.33 *
40°C	4.39
-5°C+u.Z.	4.88

54
T1-17,00
VH


Lastfall	Durchhang [m]
80°C	5.07 *
40°C	4.14
-5°C+u.Z.	4.58

55
T1-17,00
VH

Lastfall	Durchhang [m]
80°C	2.93
40°C	2.38
-5°C+u.Z.	2.71

56
WA160-17,00
DA/

Vogelschutzmarkierung

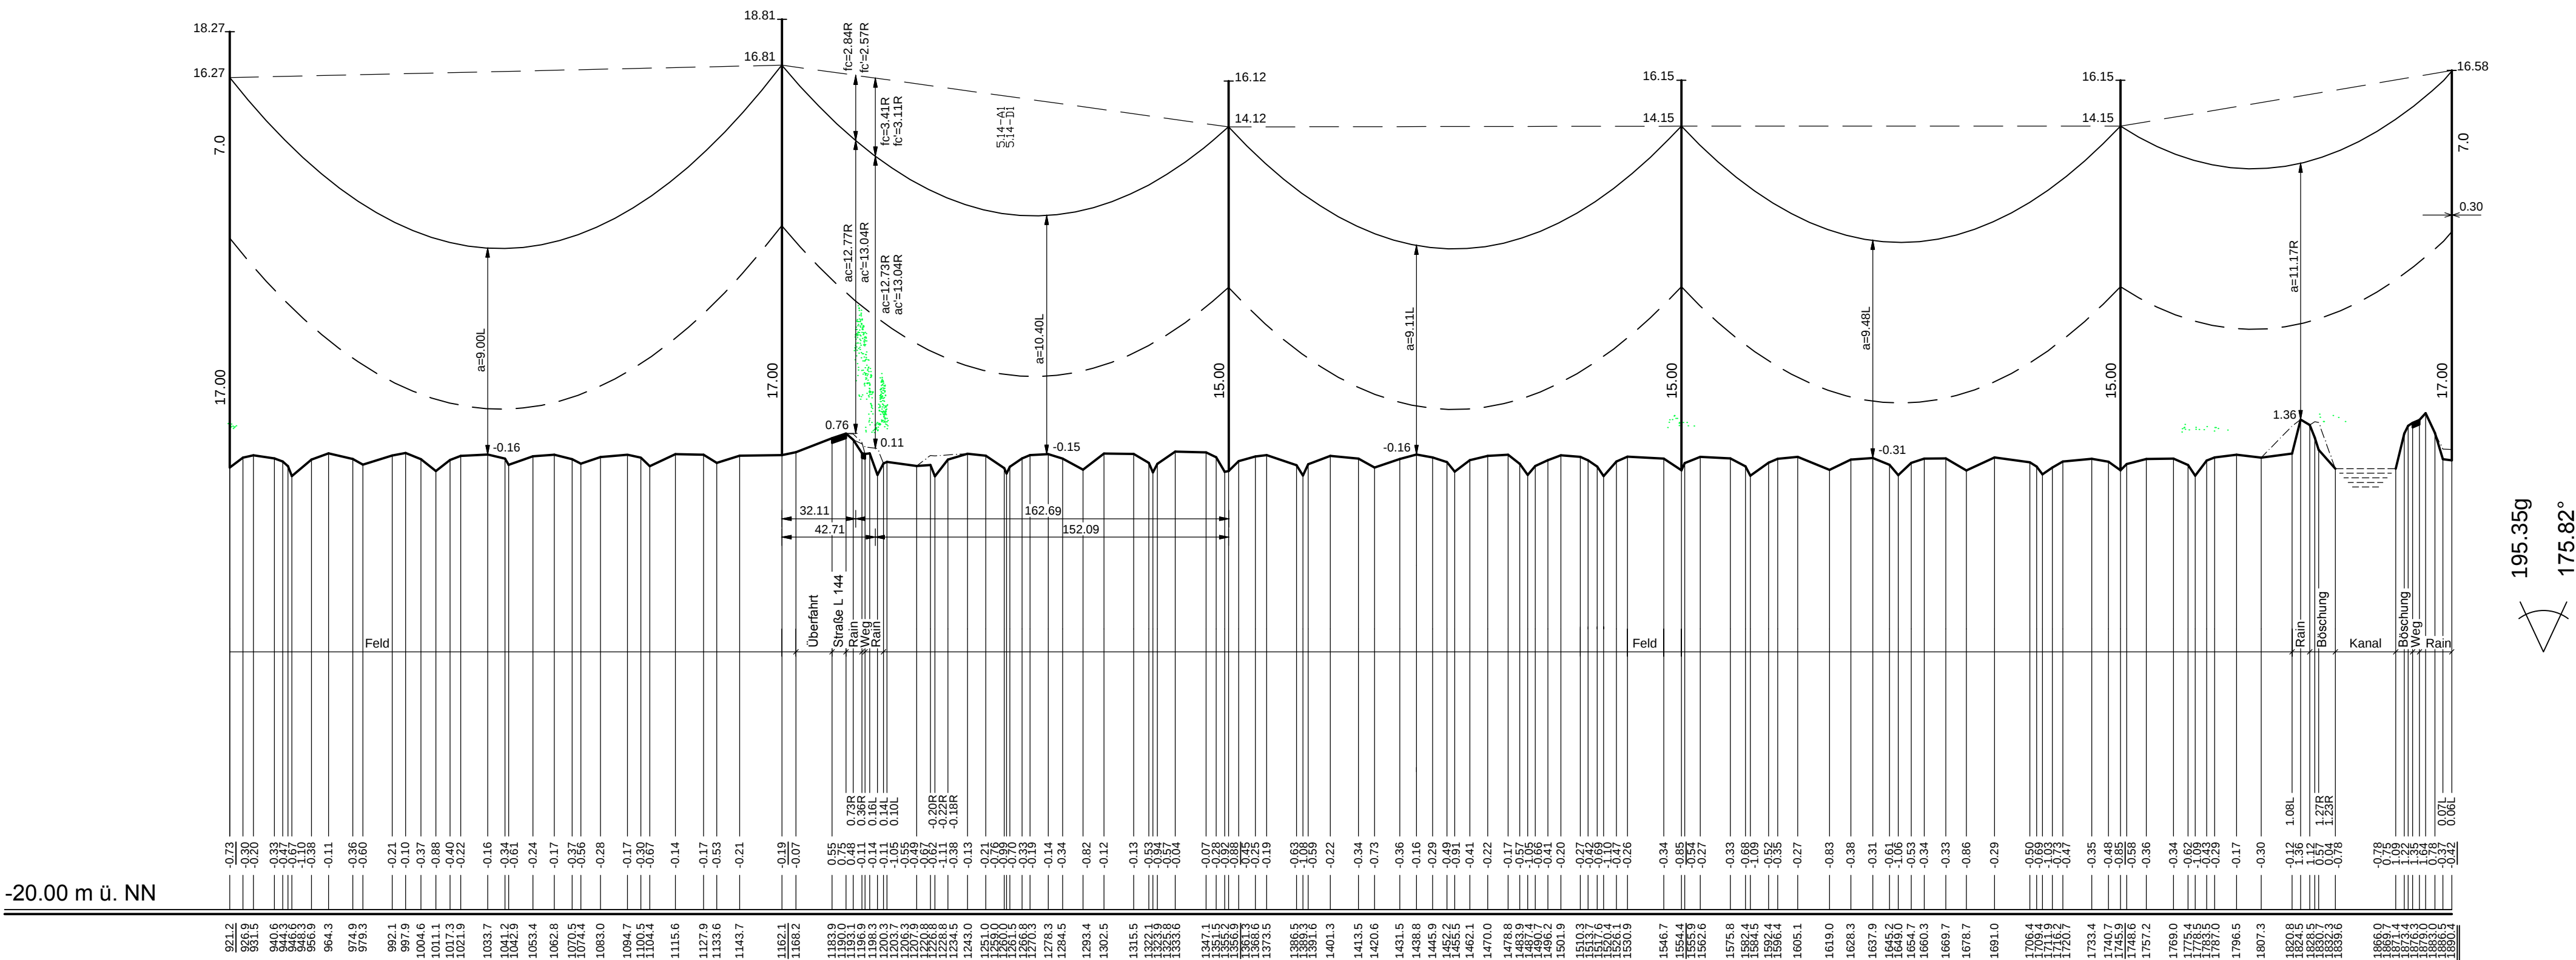

Vegetationspunkte mit Seilabstand < 3.50 m
Vegetationspunkte mit Seilabstand >= 3.50 m

e-on Netz

NUR NACHRICHTLICH

110-kV-Leitung
UW Hemmoor - UW Industriestraße
Nr. LH-14-1232

Längenprofil

Mast-Nr. 51 - Mast-Nr. 56

Deckblatt

DIN VDE-Bestimmung	: EN 50341/03.02 Wind4/Eis2
Masttyp	: SVM; A-2-D - 2004.4
Beseilung	
Leiterseil	: 2x3x2 304-AL1/49-ST1A MZS = 46.0 N/mm²
Erdseil	: 1x 264-AL1/34-ST1A MZS = 46.0 N/mm²
Luftkabel/sonstige Belegung	: oder Äquivalent zum ES ideell dhgl. bei +10°C
Kettenlänge	: DA = 3.85m VH = 2.00m
Seitliche Überhöhung	: 10.0 m rechts oder links aufgenommen

Planfeststellungsunterlage

Aufgestellt	: 11.04.2011
Lehrte,	:

Firma	K2E	Maßstab:	Länge 1:2000	Einheit:	Meter
K2 Engineering GmbH		Höhe	1:200		
		Datum	Name		
		Bearb.	07.03.2011	Papenroth	
		Gepr.	17.03.2011	König	
		Zustand		Gültig	
		Org.-Einheit NE-NL	-		
a	Masterhöhung	04.05.12	K2e	e-on Netz	
Zust.	Änderung	Datum	Name	Blatt:	13 / 32