

56
WA160-17,00
/DA

Lastfall	Durchhang [m]	
	links	rechts
80°C	5.97	6.00 *
40°C	5.05	5.08
-5°C+u.Z.	5.76	5.79
* dargestellte Seilkurve		

57
T1-19,00
VH

Lastfall	Durchhang [m]	
	links	rechts
80°C	7.34 *	7.34
40°C	6.23	6.23
-5°C+u.Z.	7.03	7.03
* dargestellte Seilkurve		

58
T1-19,00
VH


Lastfall	Durchhang [m]	
	links	rechts
80°C	7.77 *	7.77
40°C	6.60	6.60
-5°C+u.Z.	7.49	7.49
* dargestellte Seilkurve		

59
T1-19,00
VH

Lastfall	Durchhang [m]	
	links	rechts
80°C	6.78 *	6.78
40°C	5.76	5.76
-5°C+u.Z.	6.66	6.66
* dargestellte Seilkurve		

60
T1-19,00
VH

Vogelschutzmarkierung

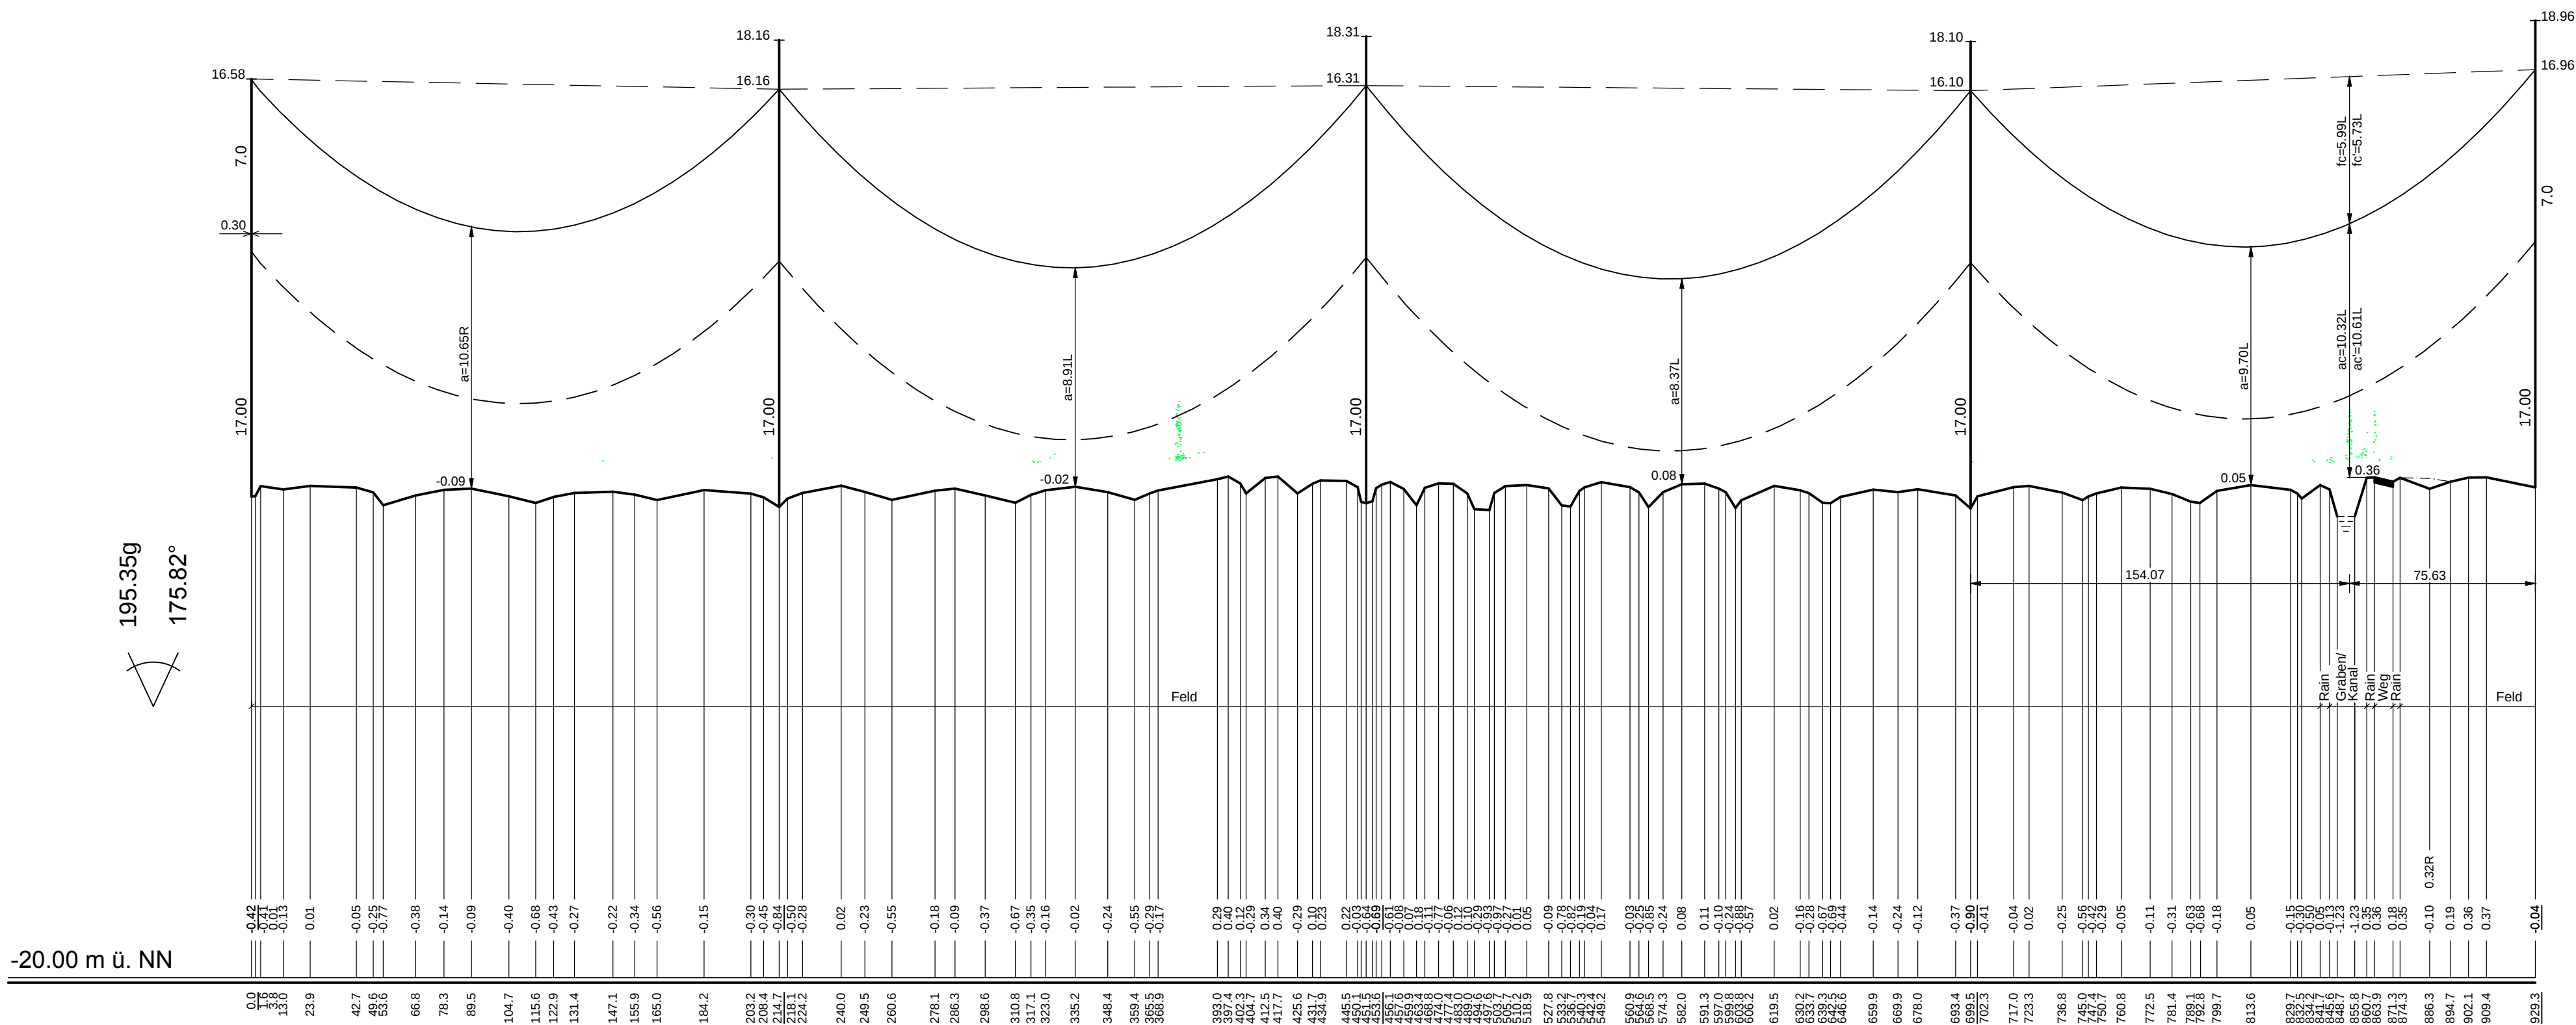

Vegetationspunkte mit Seilabstand < 3.50 m
Vegetationspunkte mit Seilabstand >= 3.50 m

e-on Netz

NUR NACHRICHTLICH

110-kV-Leitung
UW Hemmoor - UW Industriestraße
Nr. LH-14-1232

Längenprofil

Mast-Nr. 56 - Mast-Nr. 60

Deckblatt

DIN VDE-Bestimmung	: 0210/EN 50341/03.02 Wind4/Eis2
Masttyp	: A-2-D - 2004.4; SVM
Beseilung	
Leiterseil	: 2x3x2 304-AL1/49-ST1A MZS = 46.0 N/mm²
Erdseil	: 1x 264-AL1/34-ST1A MZS = 46.0 N/mm²
Luftkabel/sonstige Belegung	: oder Äquivalent zum ES ideell dhgl. bei +10°C
Kettenlänge	: DA = 3.85m VH = 2.00m
Seitliche Überhöhung	: 10.0 m rechts oder links aufgenommen

Planfeststellungsunterlage

Aufgestellt	: 11.04.2011
Lehrte,	
Gemeinde:	

Firma K2E K2 Engineering GmbH

Maßstab: Länge 1:2000 Höhe 1:200

Einheit: Meter

Datum	Name
07.03.2011	Papenroth
17.03.2011	König
Gültig	
Org.-Einheit NE-NL	-

a Masterhöhung 04.05.12 K2e Mast 57, 59, 60

e-on Netz

Zust. Änderung Datum Name Blatt: 14 / 32