

60
T1-19,00
VH

Lastfall	Durchhang [m]	
links	rechts	
80°C	7.51 *	7.51
40°C	6.38	6.38
-5°C+u.Z.	7.32	7.32
* dargestellte Seilkurve		

61
T1-19,00
VH

Lastfall	Durchhang [m]	
links	rechts	
80°C	6.86 *	6.86
40°C	5.90	5.90
-5°C+u.Z.	6.83	6.83
* dargestellte Seilkurve		

62
T1-19,00
VH

Lastfall	Durchhang [m]	
links	rechts	
80°C	6.88 *	6.88
40°C	5.83	5.83
-5°C+u.Z.	6.74	6.74
* dargestellte Seilkurve		

63
T1-19,00
VH

Lastfall	Durchhang [m]	
links	rechts	
80°C	7.12 *	7.12
40°C	6.04	6.04
-5°C+u.Z.	6.91	6.91
* dargestellte Seilkurve		

64
T1-19,00
VH


Lastfall	Durchhang [m]	
links	rechts	
80°C	6.22 *	6.22
40°C	5.28	5.28
-5°C+u.Z.	6.09	6.09
* dargestellte Seilkurve		

65
T1-19,00
VH

Lastfall	Durchhang [m]	
links	rechts	
80°C	7.89 *	7.89
40°C	6.71	6.71
-5°C+u.Z.	7.42	7.42
* dargestellte Seilkurve		

66
WA160-17,00
DA/

Vogelschutzmarkierung

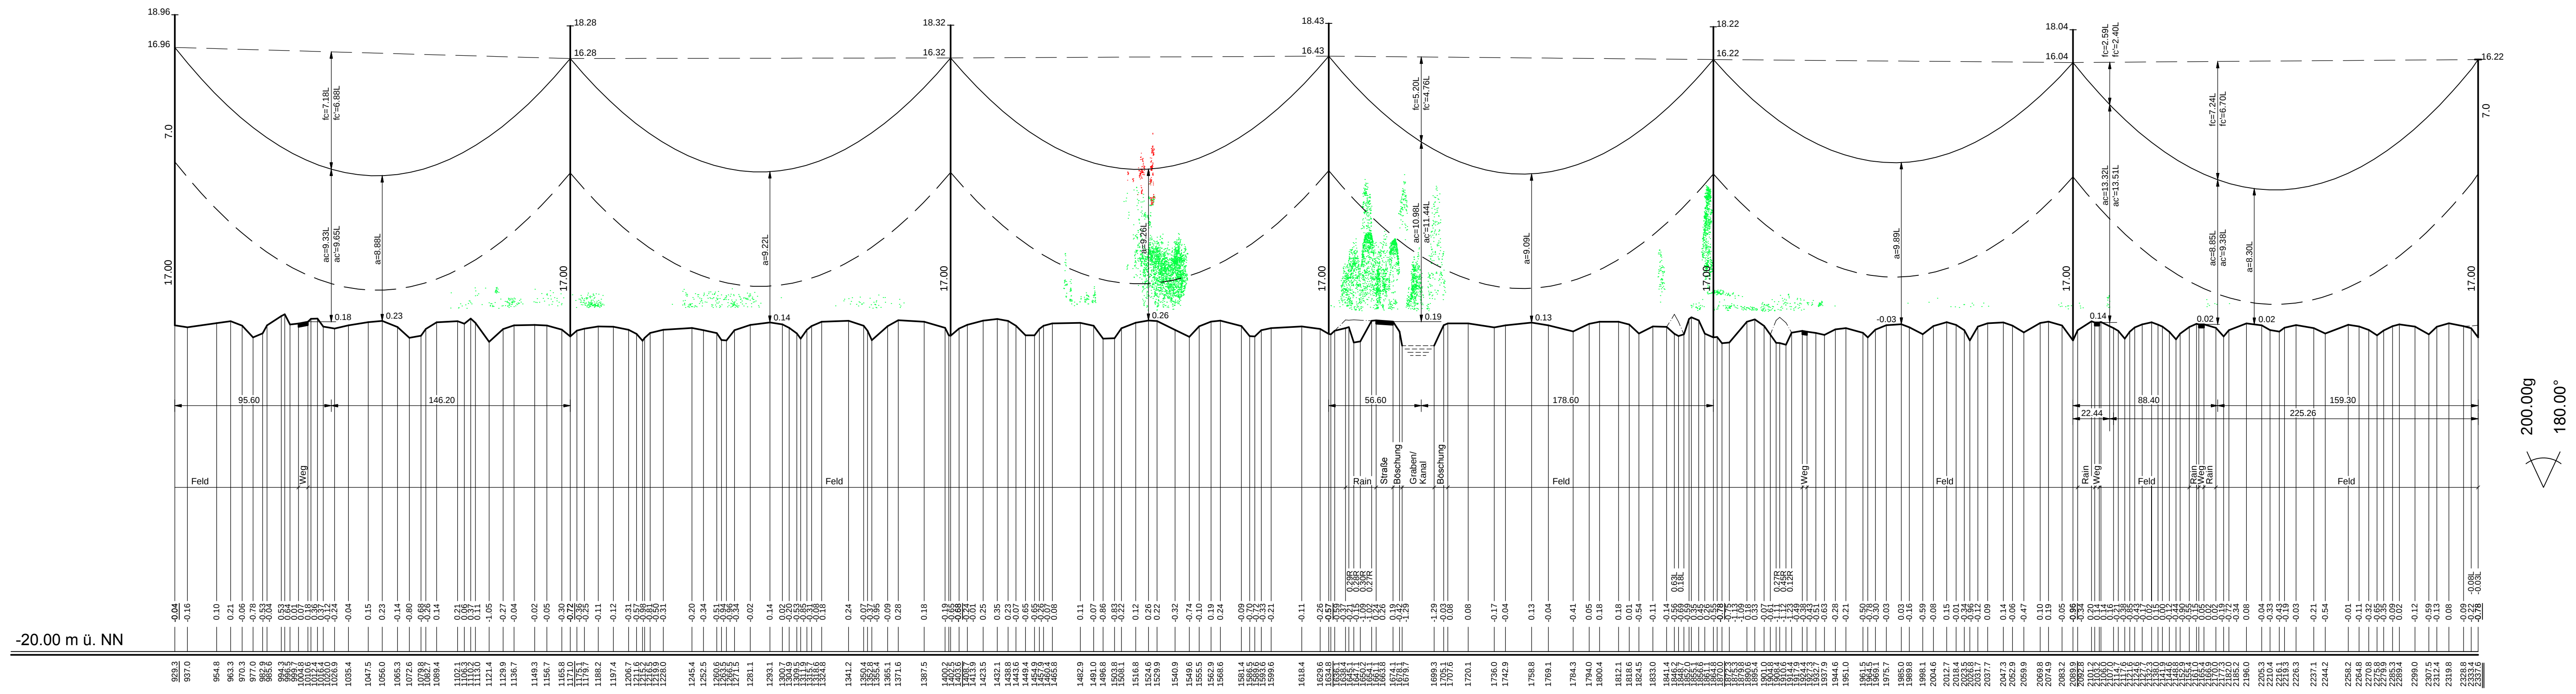

Vegetationspunkte mit Seilabstand < 3,50 m
Vegetationspunkte mit Seilabstand >= 3,50 m

e-on Netz

NUR NACHRICHTLICH

110-kV-Leitung
UW Hemmoor - UW Industriestraße
Nr. LH-14-1232

Längenprofil

Mast-Nr. 60 - Mast-Nr. 66

Deckblatt

DIN VDE-Bestimmung	: 0210/EN 50341/03.02 Wind4/Eis2
Maßstab	: SVM; A-2-D - 2004.4
Beseilung	: 2x3x2 304-AL1/49-ST1A MZS = 46.0 N/mm²
Leitersseil	: 1x 264-AL1/34-ST1A MZS = 46.0 N/mm²
Erdseil	: oder Äquivalent zum ES ideell dhgl. bei +10°C
Luftkabel/sonstige Belegung	: DA = 3.85m VH = 2.00m
Kettenlänge	: 10.0 m rechts oder links aufgenommen
Seitliche Überhöhung	: 10.0 m rechts oder links aufgenommen

Planfeststellungsunterlage

Aufgestellt
Lehrte,

11.04.2011








