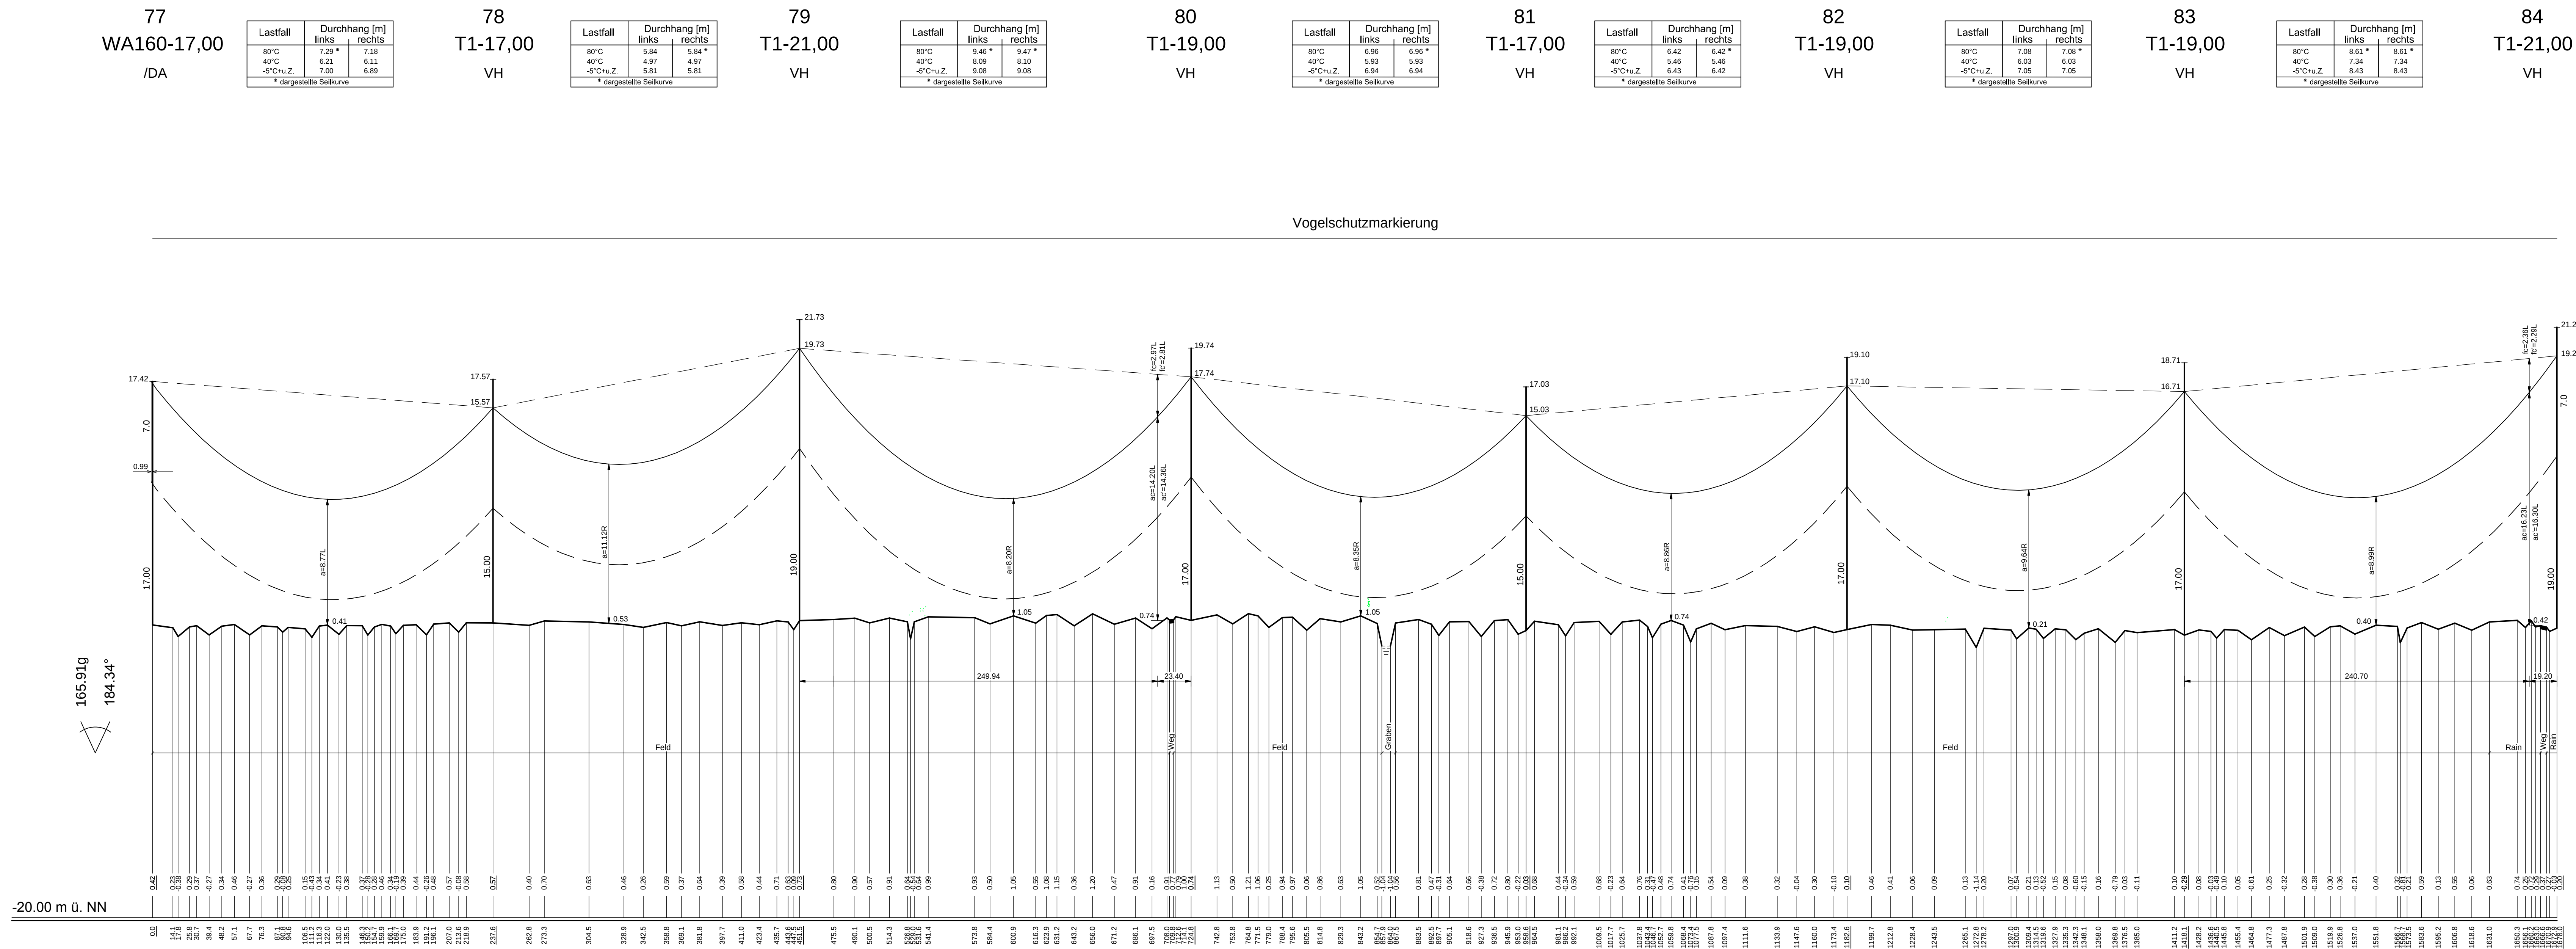


e-on Netz

NUR NACHRICHTLICH

110-kV-Leitung
UW Hemmoor - UW Industriestraße
Nr. LH-14-1232

Längenprofil

Mast-Nr. 77 - Mast-Nr. 84

Deckblatt

DIN VDE-Bestimmung	: 0210/EN 50341/03.02 Wind4/Eis2
Masttyp	: A-2-D - 2004.4; SVM
Beseilung	: 2x3x2 304-AL1/49-ST1A MZS = 46.0 N/mm²
Leitersseil	: 1x 264-AL1/34-ST1A MZS = 46.0 N/mm²
Erdseil	: oder Äquivalent zum ES ideell dhgl. bei +10°C
Luftkabel/sonstige Belegung	: DA = 3.85m VH = 2.00m
Kettenlänge	: 10.0 m rechts oder links aufgenommen
Seitliche Überhöhung	: 10.0 m rechts oder links aufgenommen

Planfeststellungsunterlage		Satzungsgemäß ausgelegt in der Zeit	
Aufgestellt		von	
Lehrte, 11.04.2011		bis	
Ziel und Ort der Auslegung sind vor Auslegung ortsüblich bekannt gemacht worden		Gemeinde:	
Firma		Dienststelle/Unterschrift	
K2E		Planfeststellungsbehörde	
K2 Engineering GmbH		Maßstab: Länge 1:2000 Höhe 1:200	
		Einheit: Meter	
		Datum Name	
		Bearb. 07.03.2011 Papernroth	
		Gepr. 17.03.2011 König	
		Zustand Gültig	
		Org.-Einheit NE-NL	
a Masterhöhung 04.05.12 K2e		e-on Netz	
Mast 79, 82, 83			
Mast 79 versch.			
Zust. Änderung Datum Name Blatt		18 / 32	