

84
T1-21,00
VH

Lastfall	Durchhang [m] links	Durchhang [m] rechts
80°C	6,38	6,38 *
40°C	5,43	5,43
-5°C+u.Z.	6,40	6,40

* dargestellte Seilkurve

85
T1-17,00
VH

Lastfall	Durchhang [m] links	Durchhang [m] rechts
80°C	7,13	7,13 *
40°C	6,06	6,06
-5°C+u.Z.	7,07	7,07

* dargestellte Seilkurve

86
T1-19,00
VH

Lastfall	Durchhang [m] links	Durchhang [m] rechts
80°C	7,58	7,59 *
40°C	6,46	6,46
-5°C+u.Z.	7,46	7,46

* dargestellte Seilkurve

87
T1-19,00
VH

Lastfall	Durchhang [m] links	Durchhang [m] rechts
80°C	7,88	7,88 *
40°C	6,71	6,71
-5°C+u.Z.	7,66	7,66

* dargestellte Seilkurve

88
T1-19,00
VH

Lastfall	Durchhang [m] links	Durchhang [m] rechts
80°C	7,16	7,16 *
40°C	6,08	6,08
-5°C+u.Z.	6,93	6,93

* dargestellte Seilkurve


89
T1-19,00
VH

Lastfall	Durchhang [m] links	Durchhang [m] rechts
80°C	6,21	6,21 *
40°C	5,27	5,27
-5°C+u.Z.	6,01	6,01

* dargestellte Seilkurve

90
WA160-17,00
DA/

Vogelschutzmarkierung

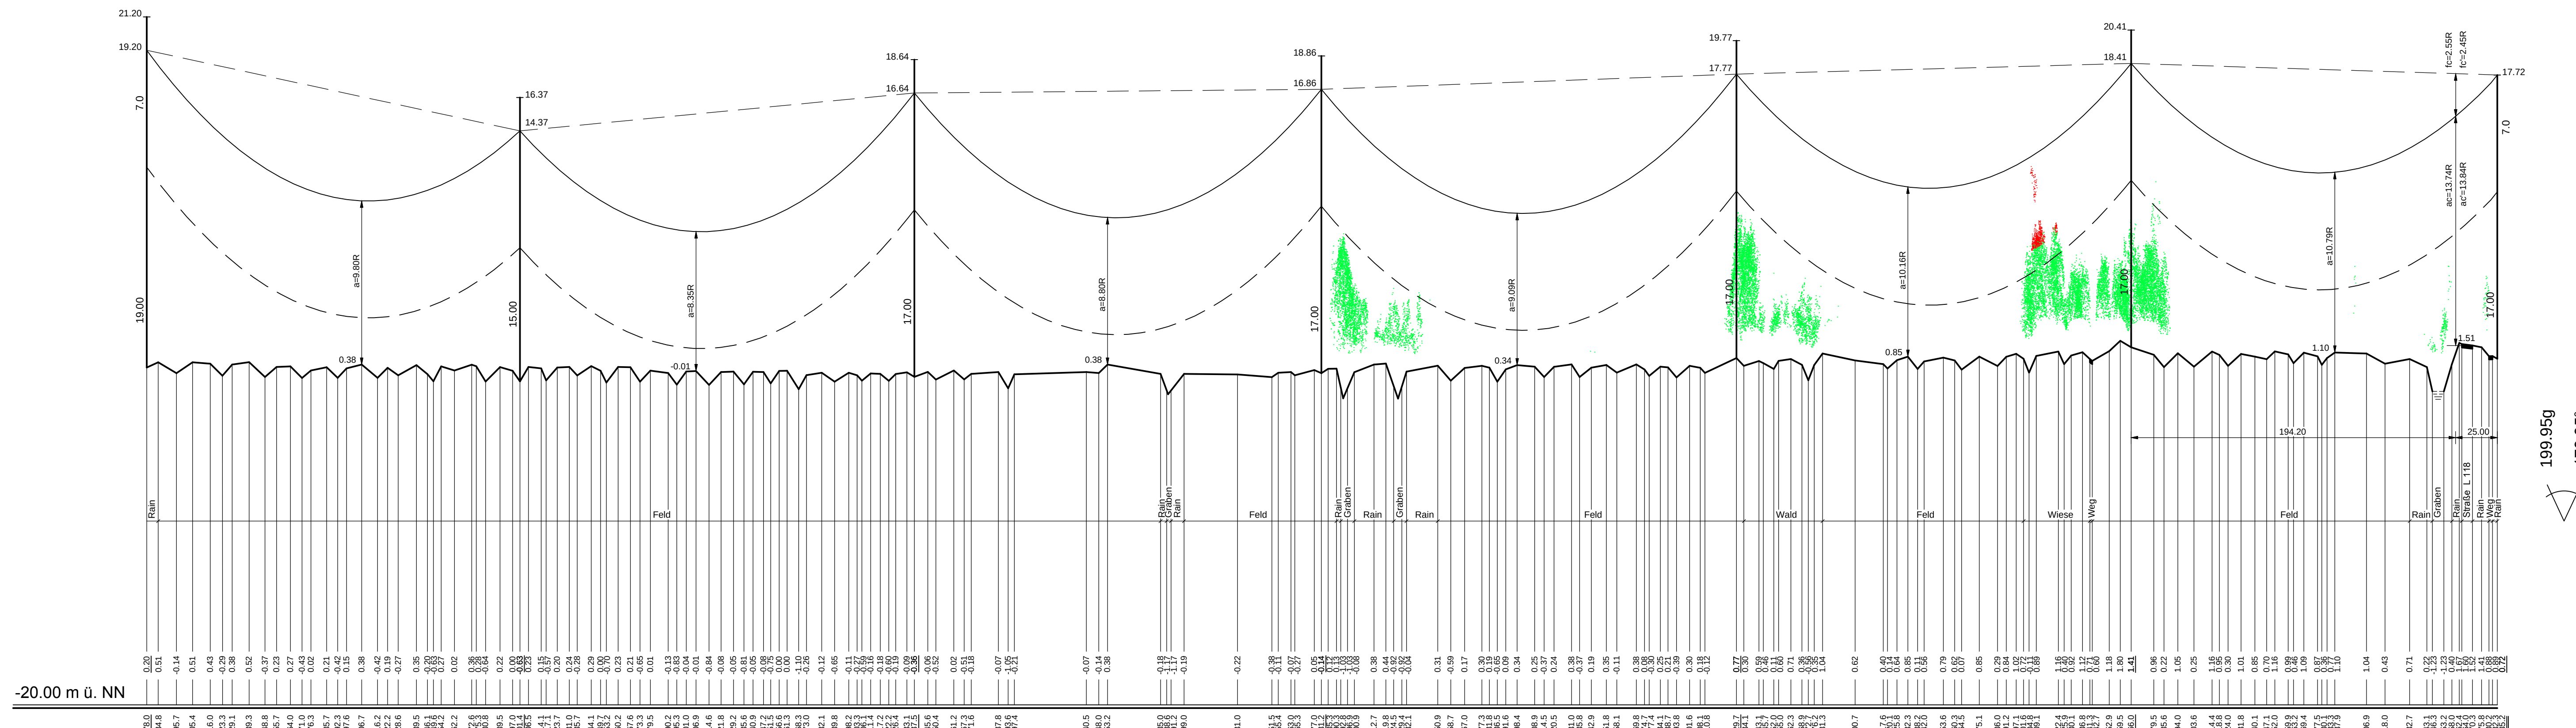

Flur 6
Gemarkung Neuenkirchen
Gemeinde Neuenkirchen



e-on Netz

NUR NACHRICHTLICH

110-kV-Leitung
UW Hemmoor - UW Industriestraße
Nr. LH-14-1232

Längenprofil

Mast-Nr. 84 - Mast-Nr. 90

Deckblatt

DIN VDE-Bestimmung	: 0210/EN 50341/03.02 Wind4/Eis2
Masttyp	: SVM; A-2-D - 2004.4
Beseilung	: 2x3x2 304-AL1/49-ST1A
Leitersseil	: 1x 264-AL1/34-ST1A
Erdseil	: 1x 264-AL1/34-ST1A
Luftkabel/sonstige Belegung	: oder Äquivalent zum ES ideell dhgl. bei +10°C
Kettenlänge	: DA = 3.85m
Seitliche Überhöhung	: 10.0 m rechts oder links aufgenommen

Planfeststellungsunterlage		Satzungsgemäß ausgelegt in der Zeit	
Aufgestellt		von	
Lehrte,		bis	
11.04.2011		Zeile und Ort der Auslegung sind vor Auslegung ortsüblich bekannt gemacht worden	
Gemeinde:		Gemeinde:	
Firma		Maßstab:	
K2E		Länge 1:2000	
K2 Engineering GmbH		Höhe 1:200	
Datum		Einheit:	
07.03.2011		Meter	
Bearb.		Name	
07.03.2011		Papierroth	
Gepr.		König	
17.03.2011		Güllig	
Zustand		Güllig	
Org.-Einheit NE-NL		Org.-Einheit NE-NL	
a		Masterhöhung	
D4.05.12		K2e	
Mast 85, 88, 89		e-on Netz	
Zust.		Änderung	
Datum		Name	
Blatt		19/32	