

93
WAZ160-18,00/23,00
/DA

Lastfall	Durchhang [m]
80°C	6,92 *
40°C	5,80
-0°C=+1,2	6,29
* dargestellt Seilkurve	

94
T1-17,00
VH

Lastfall	Durchhang [m]
80°C	6,13 *
40°C	5,13
-0°C=+1,2	5,70
* dargestellt Seilkurve	

95
T1-17,00
VH

Lastfall	Durchhang [m]
80°C	6,13 *
40°C	5,14
-0°C=+1,2	5,73
* dargestellt Seilkurve	

96
T1-17,00
VH

Lastfall	Durchhang [m]
80°C	6,13 *
40°C	5,12
-0°C=+1,2	5,71
* dargestellt Seilkurve	

97
T1-17,00
VH

Lastfall	Durchhang [m]
80°C	5,99 *
40°C	5,00
-0°C=+1,2	5,59
* dargestellt Seilkurve	



98
T1-17,00
VH

Lastfall	Durchhang [m]
80°C	6,16 *
40°C	5,15
-0°C=+1,2	5,73
* dargestellt Seilkurve	

99
T1-17,00
VH

Lastfall	Durchhang [m]
80°C	6,73
40°C	5,63
-0°C=+1,2	6,11
* dargestellt Seilkurve	

100
WA160-17,00
DA/

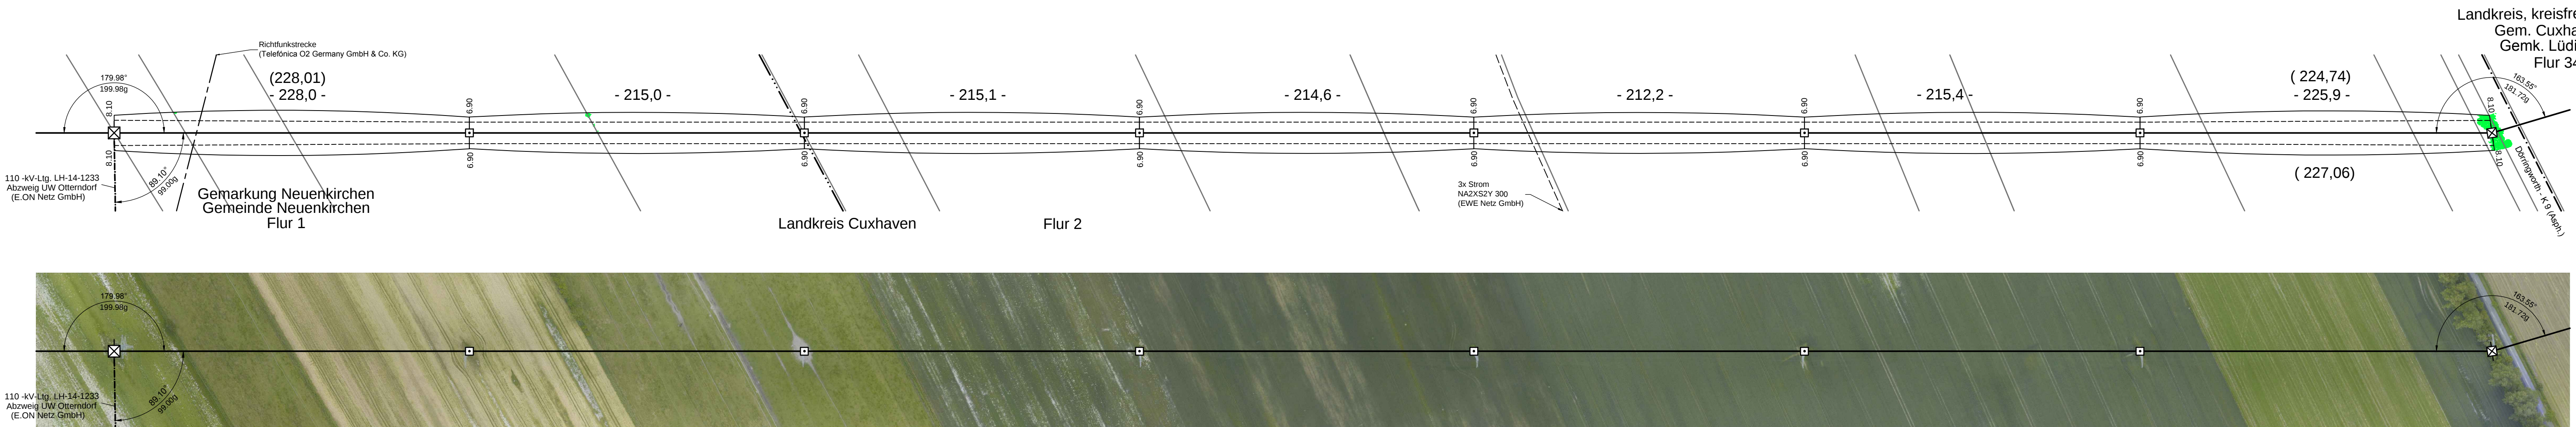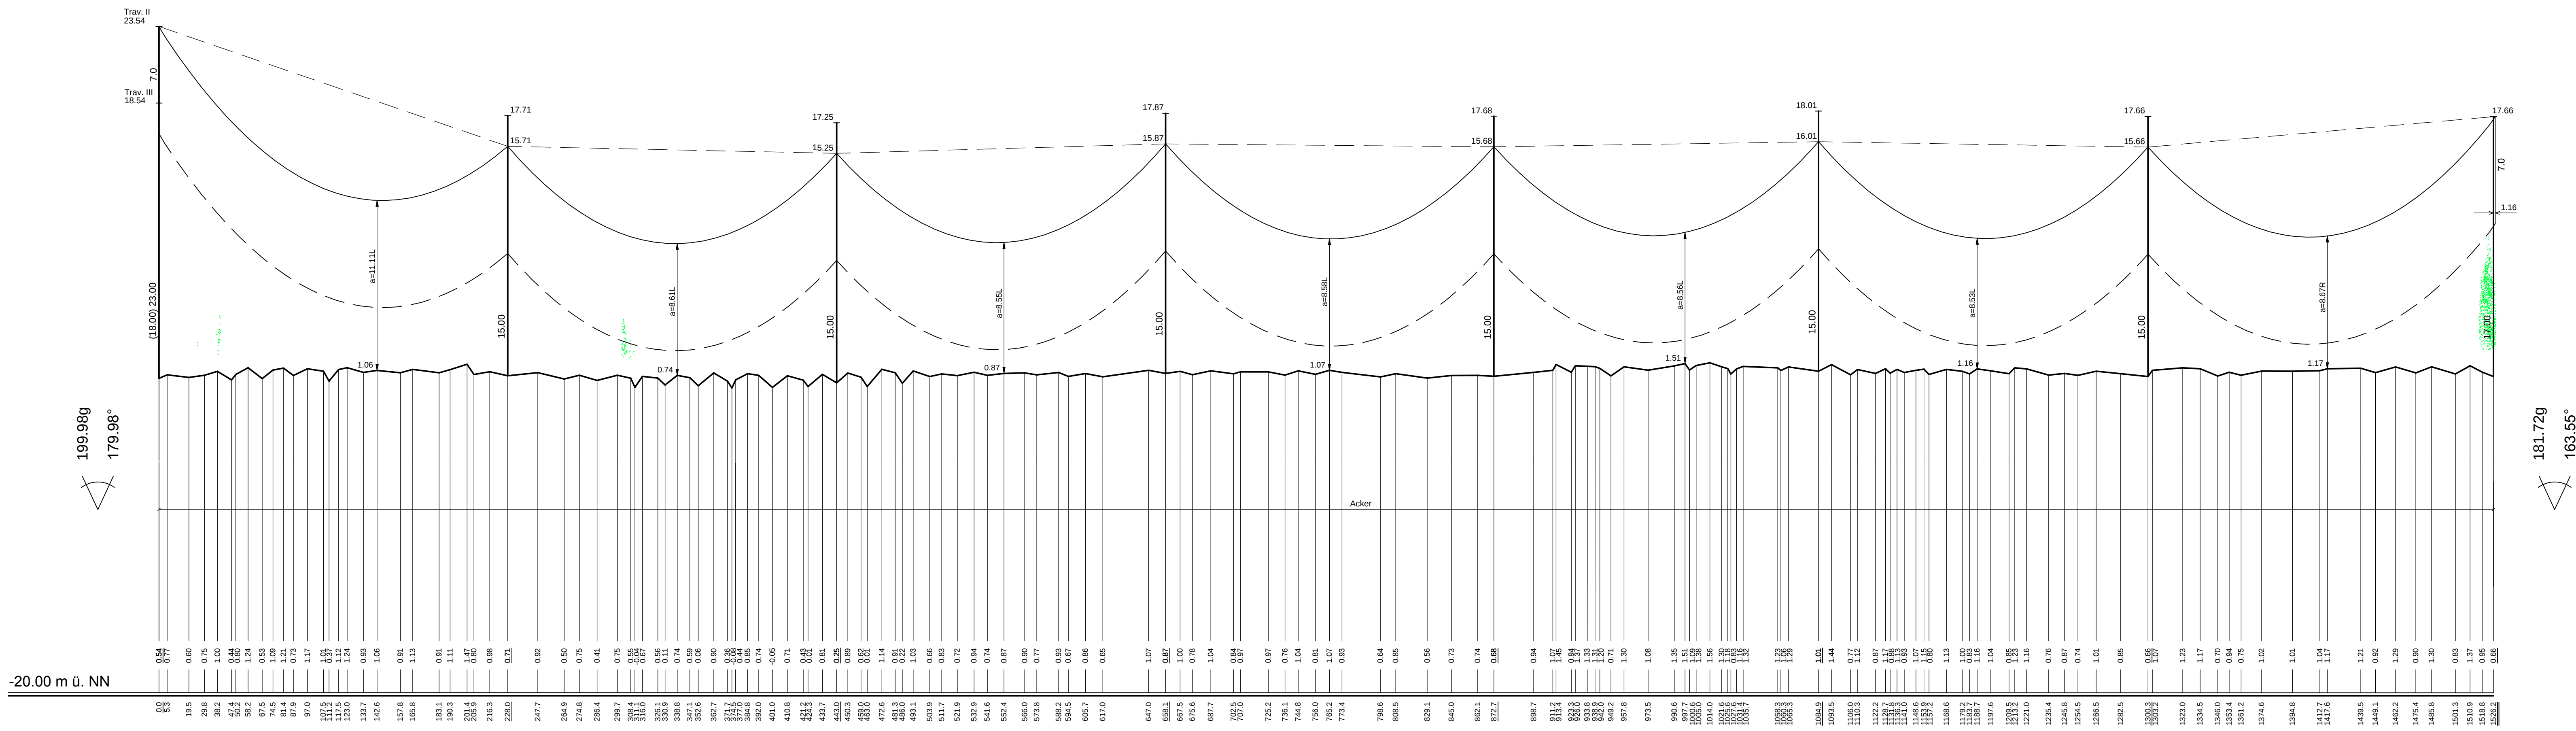

Vegetationspunkte mit Seilabstand < 3,50 m
Vegetationspunkte mit Seilabstand >= 3,50 m

e-on Netz

NUR NACHRICHTLICH

110-kV-Leitung
UW Hemmoor - UW Industriestraße
Nr. LH-14-1232

Längenprofil

Mast-Nr. 93 - Mast-Nr. 100

DIN VDE-Bestimmung	: 0210/EN 50341/03.02 Wind4/Eis2
Masttyp	: A-2-D - 2004.4
Beseilung	: 2x3x2 304-AL1/49-ST1A MZS = 46,0 N/mm²
Leitersseil	: 1x 264-AL1/34-ST1A MZS = 46,0 N/mm²
Erdseil	: oder Äquivalent zum ES ideell dhgl. bei +10°C
Luftkabel/sonstige Belegung	: DA = 3,85m VH = 2,00m
Kettenlänge	: 10,0 m rechts oder links aufgenommen
Seitliche Überhöhung	: 10,0 m rechts oder links aufgenommen

Planfeststellungsunterlage

Aufgestellt
Lehrte, 11.04.2011

von bis

Zeile und Ort der Auslegung sind vor Auslegung ortsüblich bekannt gemacht worden

Gemeinde:

Planfeststellungsbehörde

Firma
K2E
K2 Engineering GmbH

Maßstab:
Länge 1:2000
Höhe 1:200

Einheit:
Meter

Datum
Name
Beacht. 07.03.2011
Papiermisch
Gepr. 17.03.2011
König
Zustand Gültig
Org.-Einheit NE-NL

Zust. Änderung Datum Name Blatt 21/32