

100
WA160-17,00
/DA

Lastfall	Durchhang [m]	
	links	rechts
80°C	7.44	7.57 *
40°C	6.34	6.45
-5°C+u.Z.	7.10	7.22
* dargestellte Seilkurve		

101
T1-17,00
VH

Lastfall	Durchhang [m]	
	links	rechts
80°C	7.17 *	7.16
40°C	6.10	6.10
-5°C+u.Z.	6.96	6.97
* dargestellte Seilkurve		


102
T1-19,00
VH

Lastfall	Durchhang [m]	
	links	rechts
80°C	7.39 *	7.38
40°C	6.28	6.28
-5°C+u.Z.	7.21	7.22
* dargestellte Seilkurve		

103
T1-17,00
VH

Lastfall	Durchhang [m]	
	links	rechts
80°C	6.34 *	6.34
40°C	5.39	5.38
-5°C+u.Z.	6.31	6.31
* dargestellte Seilkurve		

104
T1-17,00
VH

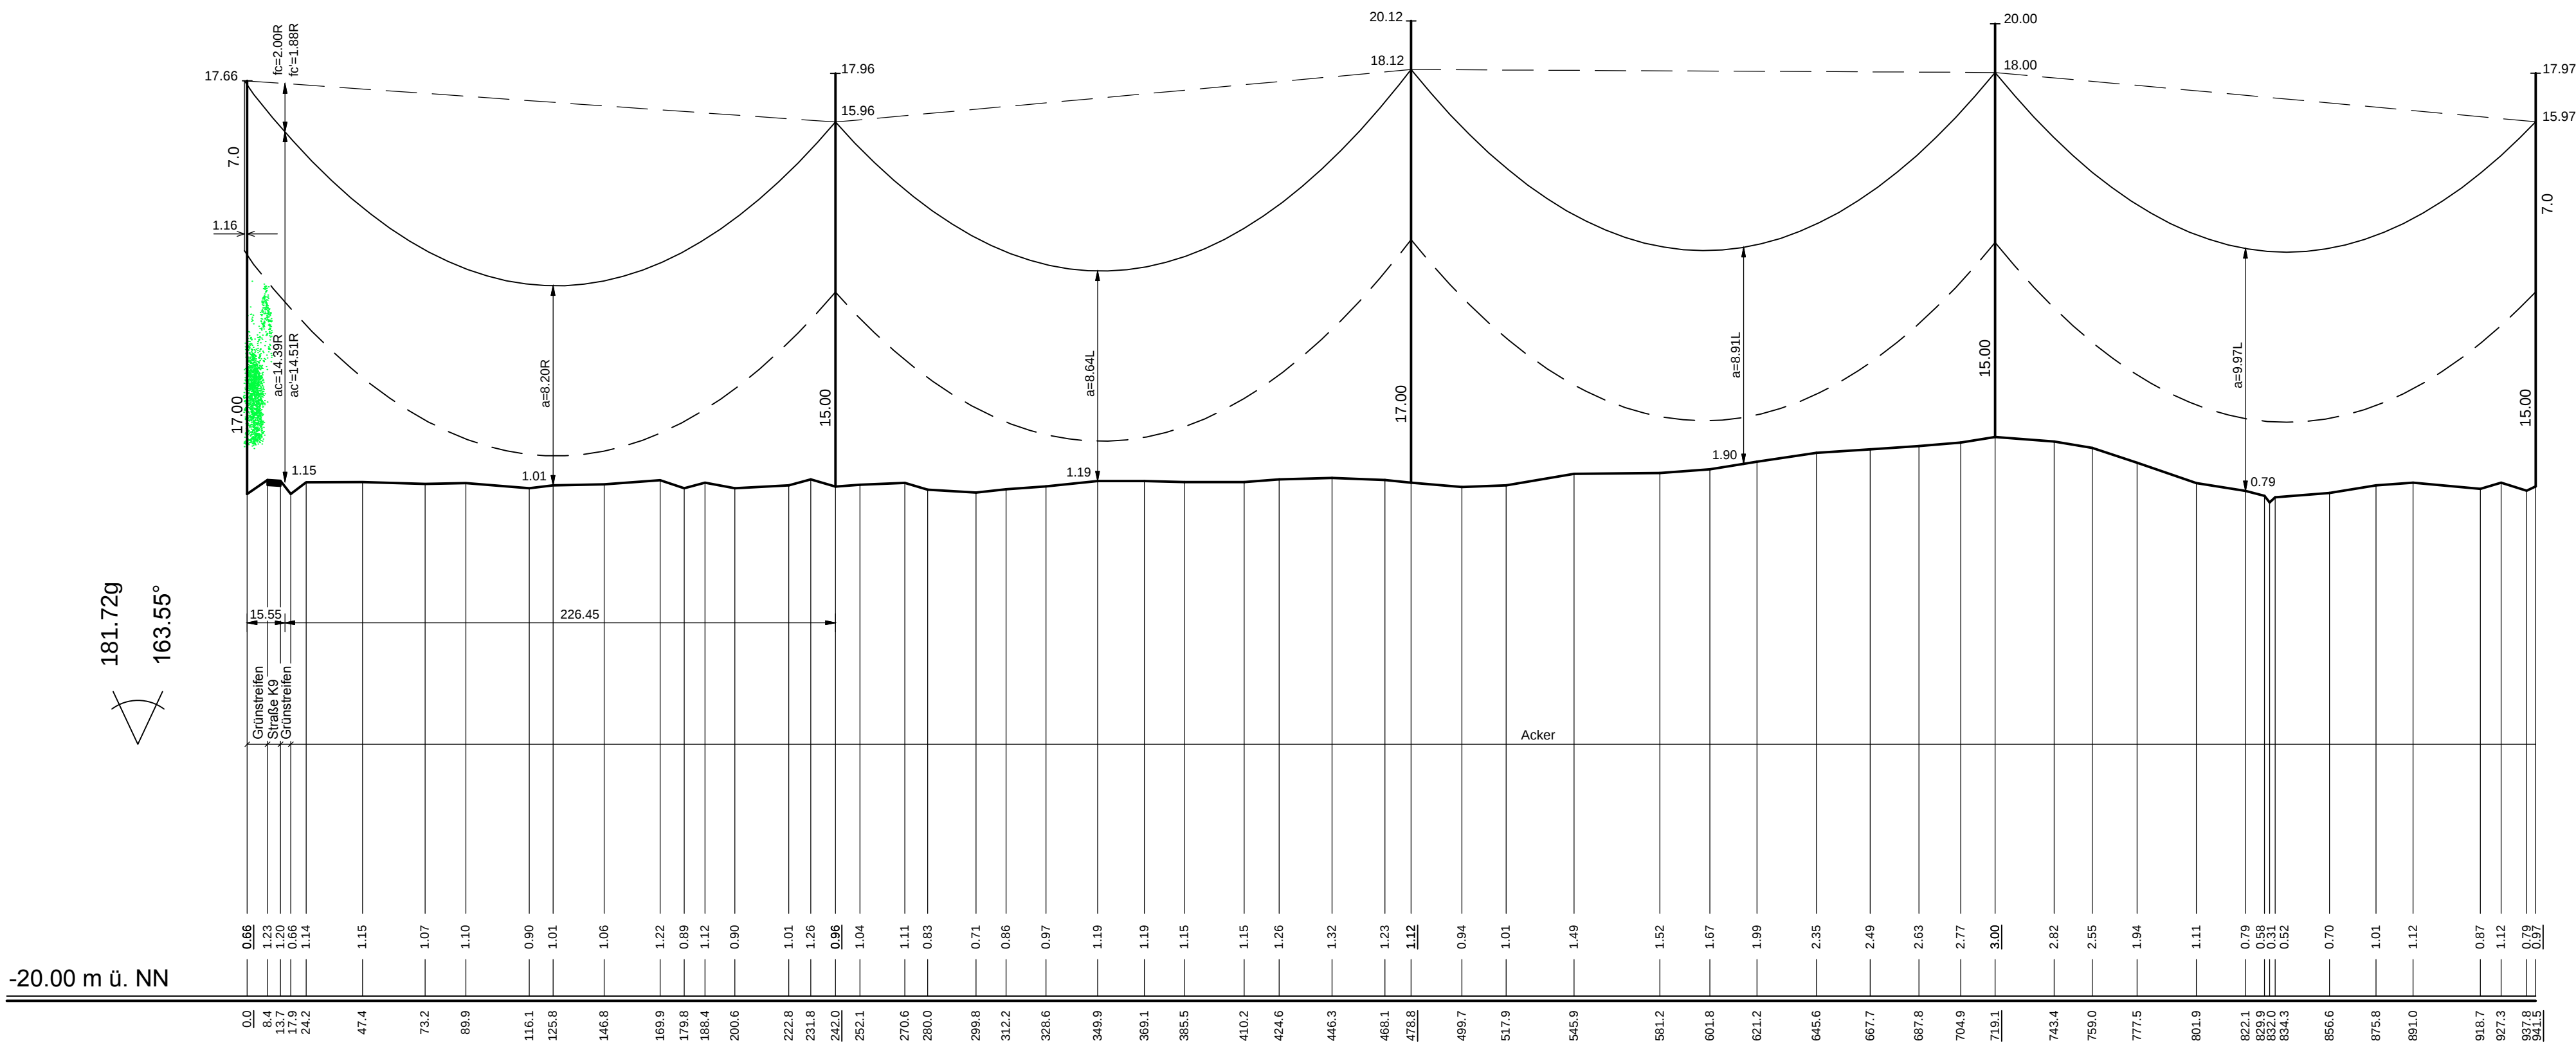

Vegetationspunkte mit Seilabstand < 3.50 m
Vegetationspunkte mit Seilabstand >= 3.50 m

e-on Netz

NUR NACHRICHTLICH

110-kV-Leitung
UW Hemmoor - UW Industriestraße
Nr. LH-14-1232

Längenprofil

Mast-Nr. 100 - Mast-Nr. 104

Deckblatt

DIN VDE-Bestimmung	: 0210/EN 50341/03.02 Wind4/Eis2
Masttyp	: A-2-D - 2004.4
Beseilung	
Leiterseil	: 2x3x2 304-AL1/49-ST1A MZS = 46.0 N/mm²
Erdseil	: 1x 264-AL1/34-ST1A MZS = 46.0 N/mm²
Luftkabel/sonstige Belegung	: oder Äquivalent zum ES ideell dhgl. bei +10°C
Kettenlänge	: DA = 3.85m VH = 2.00m
Seitliche Überhöhung	: 10.0 m rechts oder links aufgenommen

Planfeststellungsunterlage

Aufgestellt Lehrte, 11.04.2011		Satzungsgemäß ausgelegt in der Zeit vom bis	
Zeit und Ort der Auslegung sind vor Auslegung ortsüblich bekannt gemacht worden		Gemeinde:	
Firma K2E K2 Engineering GmbH		Dienststempel/Unterschrift	
Maßstab: Länge 1:2000 Höhe 1:200		Planfeststellungsbehörde	
Einheit: Meter			
Datum 07.03.2011 17.03.2011 Gültig			
Masterhö. M102 04.05.12 K2e			
Mast 104 versch.			
Zust. Änderung Datum Name		Blatt: 22 / 32	