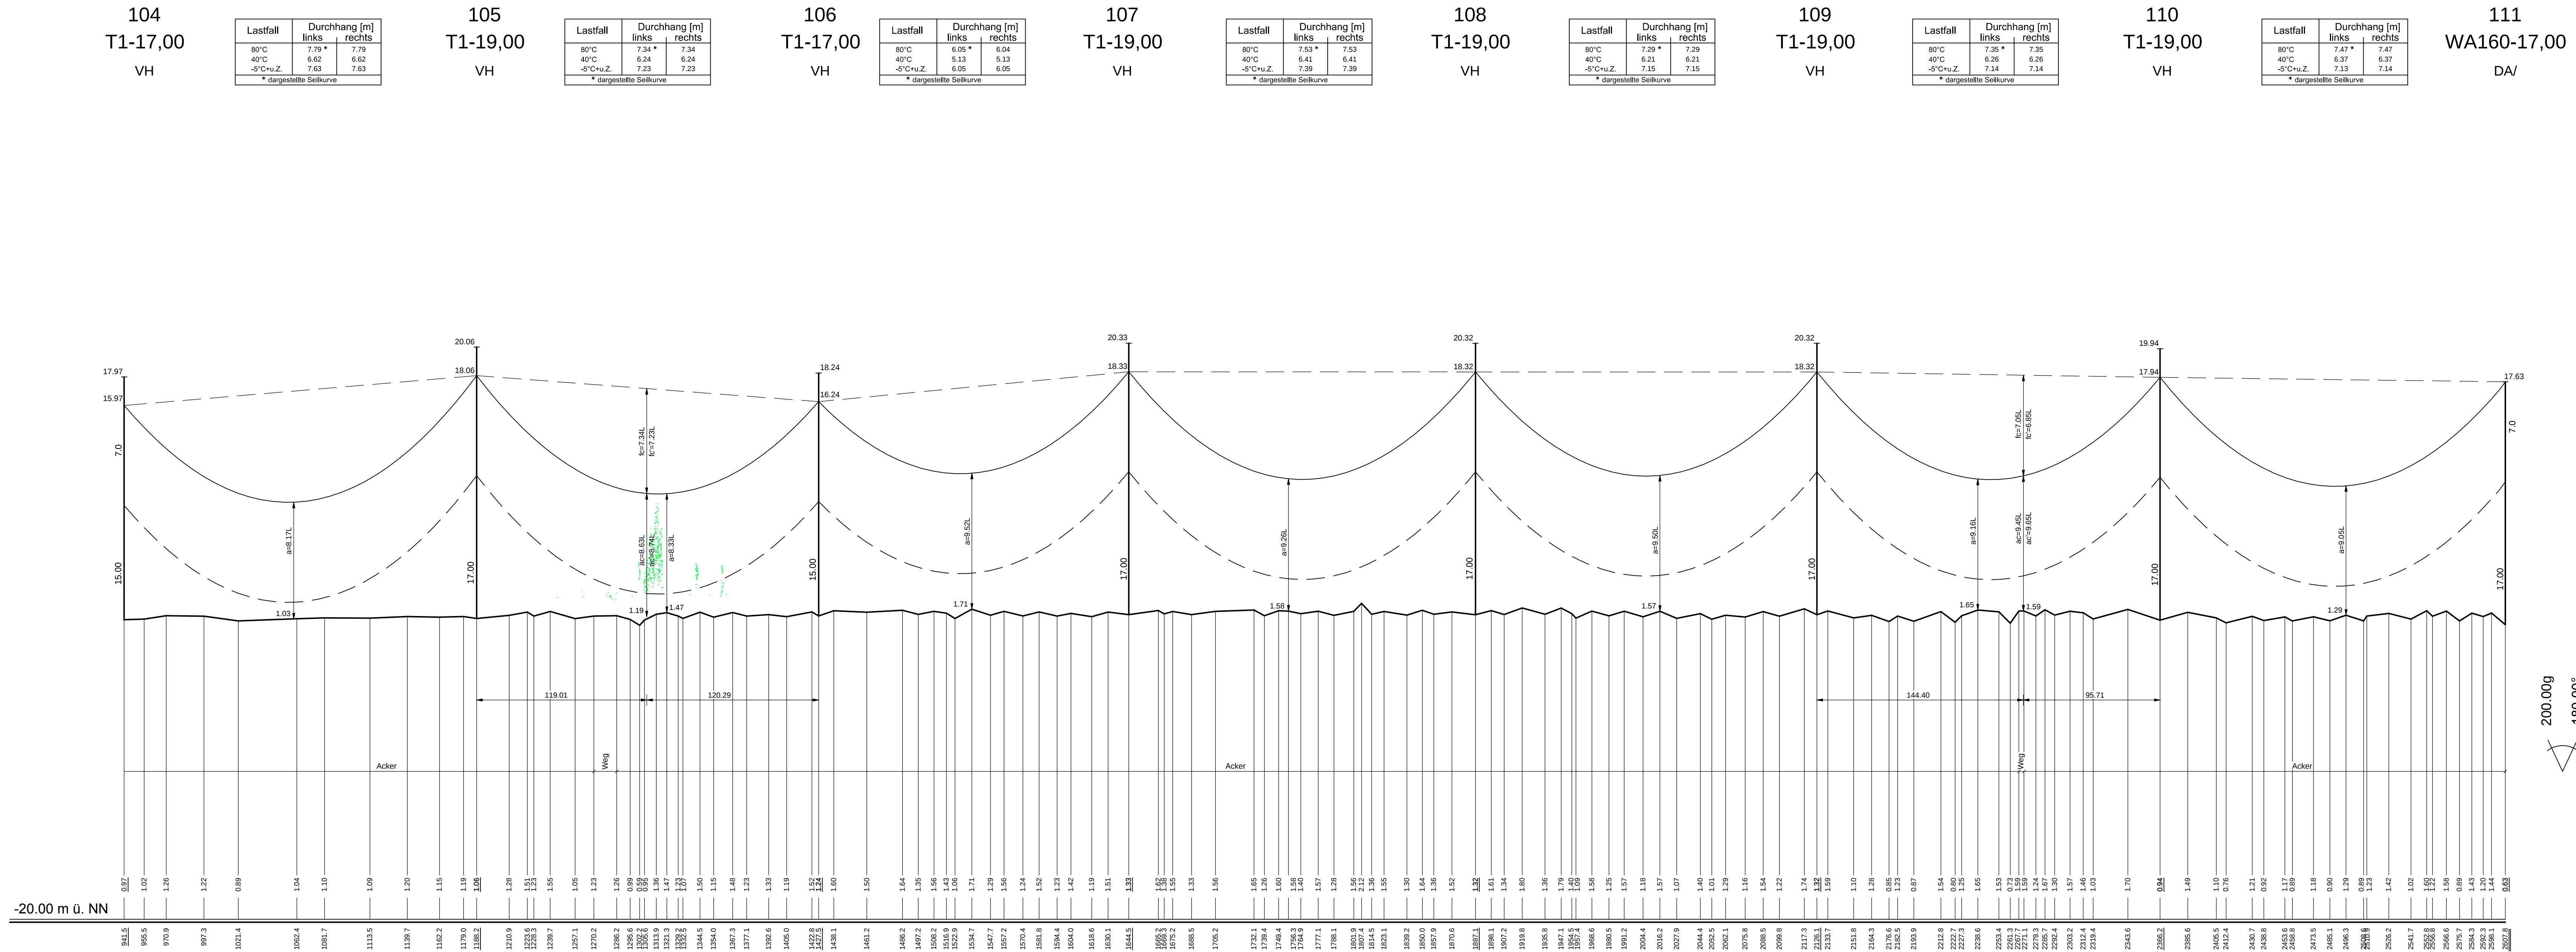


110-kV-Leitung
UW Hemmoor - UW Industriestraße
Nr. LH-14-1232

Längenprofil

Mast-Nr. 104 - Mast-Nr. 111

Deckblatt

DIN VDE-Bestimmung	: 0210/EN 50341/03.02 Wind4/Eis2
Masttyp	: A-2-D - 2004.4
Beseilung	: 2x3x2 304-AL1/49-ST1A MZS = 46.0 N/mm²
Leitersseil	: 1x 264-AL1/34-ST1A MZS = 46.0 N/mm²
Erdseil	: oder Äquivalent zum ES ideell dhgl. bei +10°C
Luftkabel/sonstige Belegung	: DA = 3.85m VH = 2.00m
Kettenlänge	: 10.0 m rechts oder links aufgenommen
Seitliche Überhöhung	: 10.0 m rechts oder links aufgenommen

Planfeststellungsunterlage		Satzungsgemäß ausgelegen in der Zeit	
Aufgestellt		vom	
Lehrte, 11.04.2011		bis	
Zeil und Ort der Auslegung sind vor Auslegung ortsüblich bekannt gemacht worden		Gemeinde:	
Firma K2E K2 Engineering GmbH		Maßstab: Länge 1:2000 Höhe 1:200	
Einheit: Meter		Dienstleistungsunternehmen:	
Planfeststellungsbehörde		Datum Name	
Bearth 07.03.2011 Papernroth		Gepr. 17.03.2011 König	
Zustand Gültig		Org.-Einheit NE-NL	
a Masterhöhung 04.05.12 K2e		e-on Netz	
Mast 107, 109		Mast 104 versch.	
Zust. Änderung Datum Name Blatt		23 / 32	