


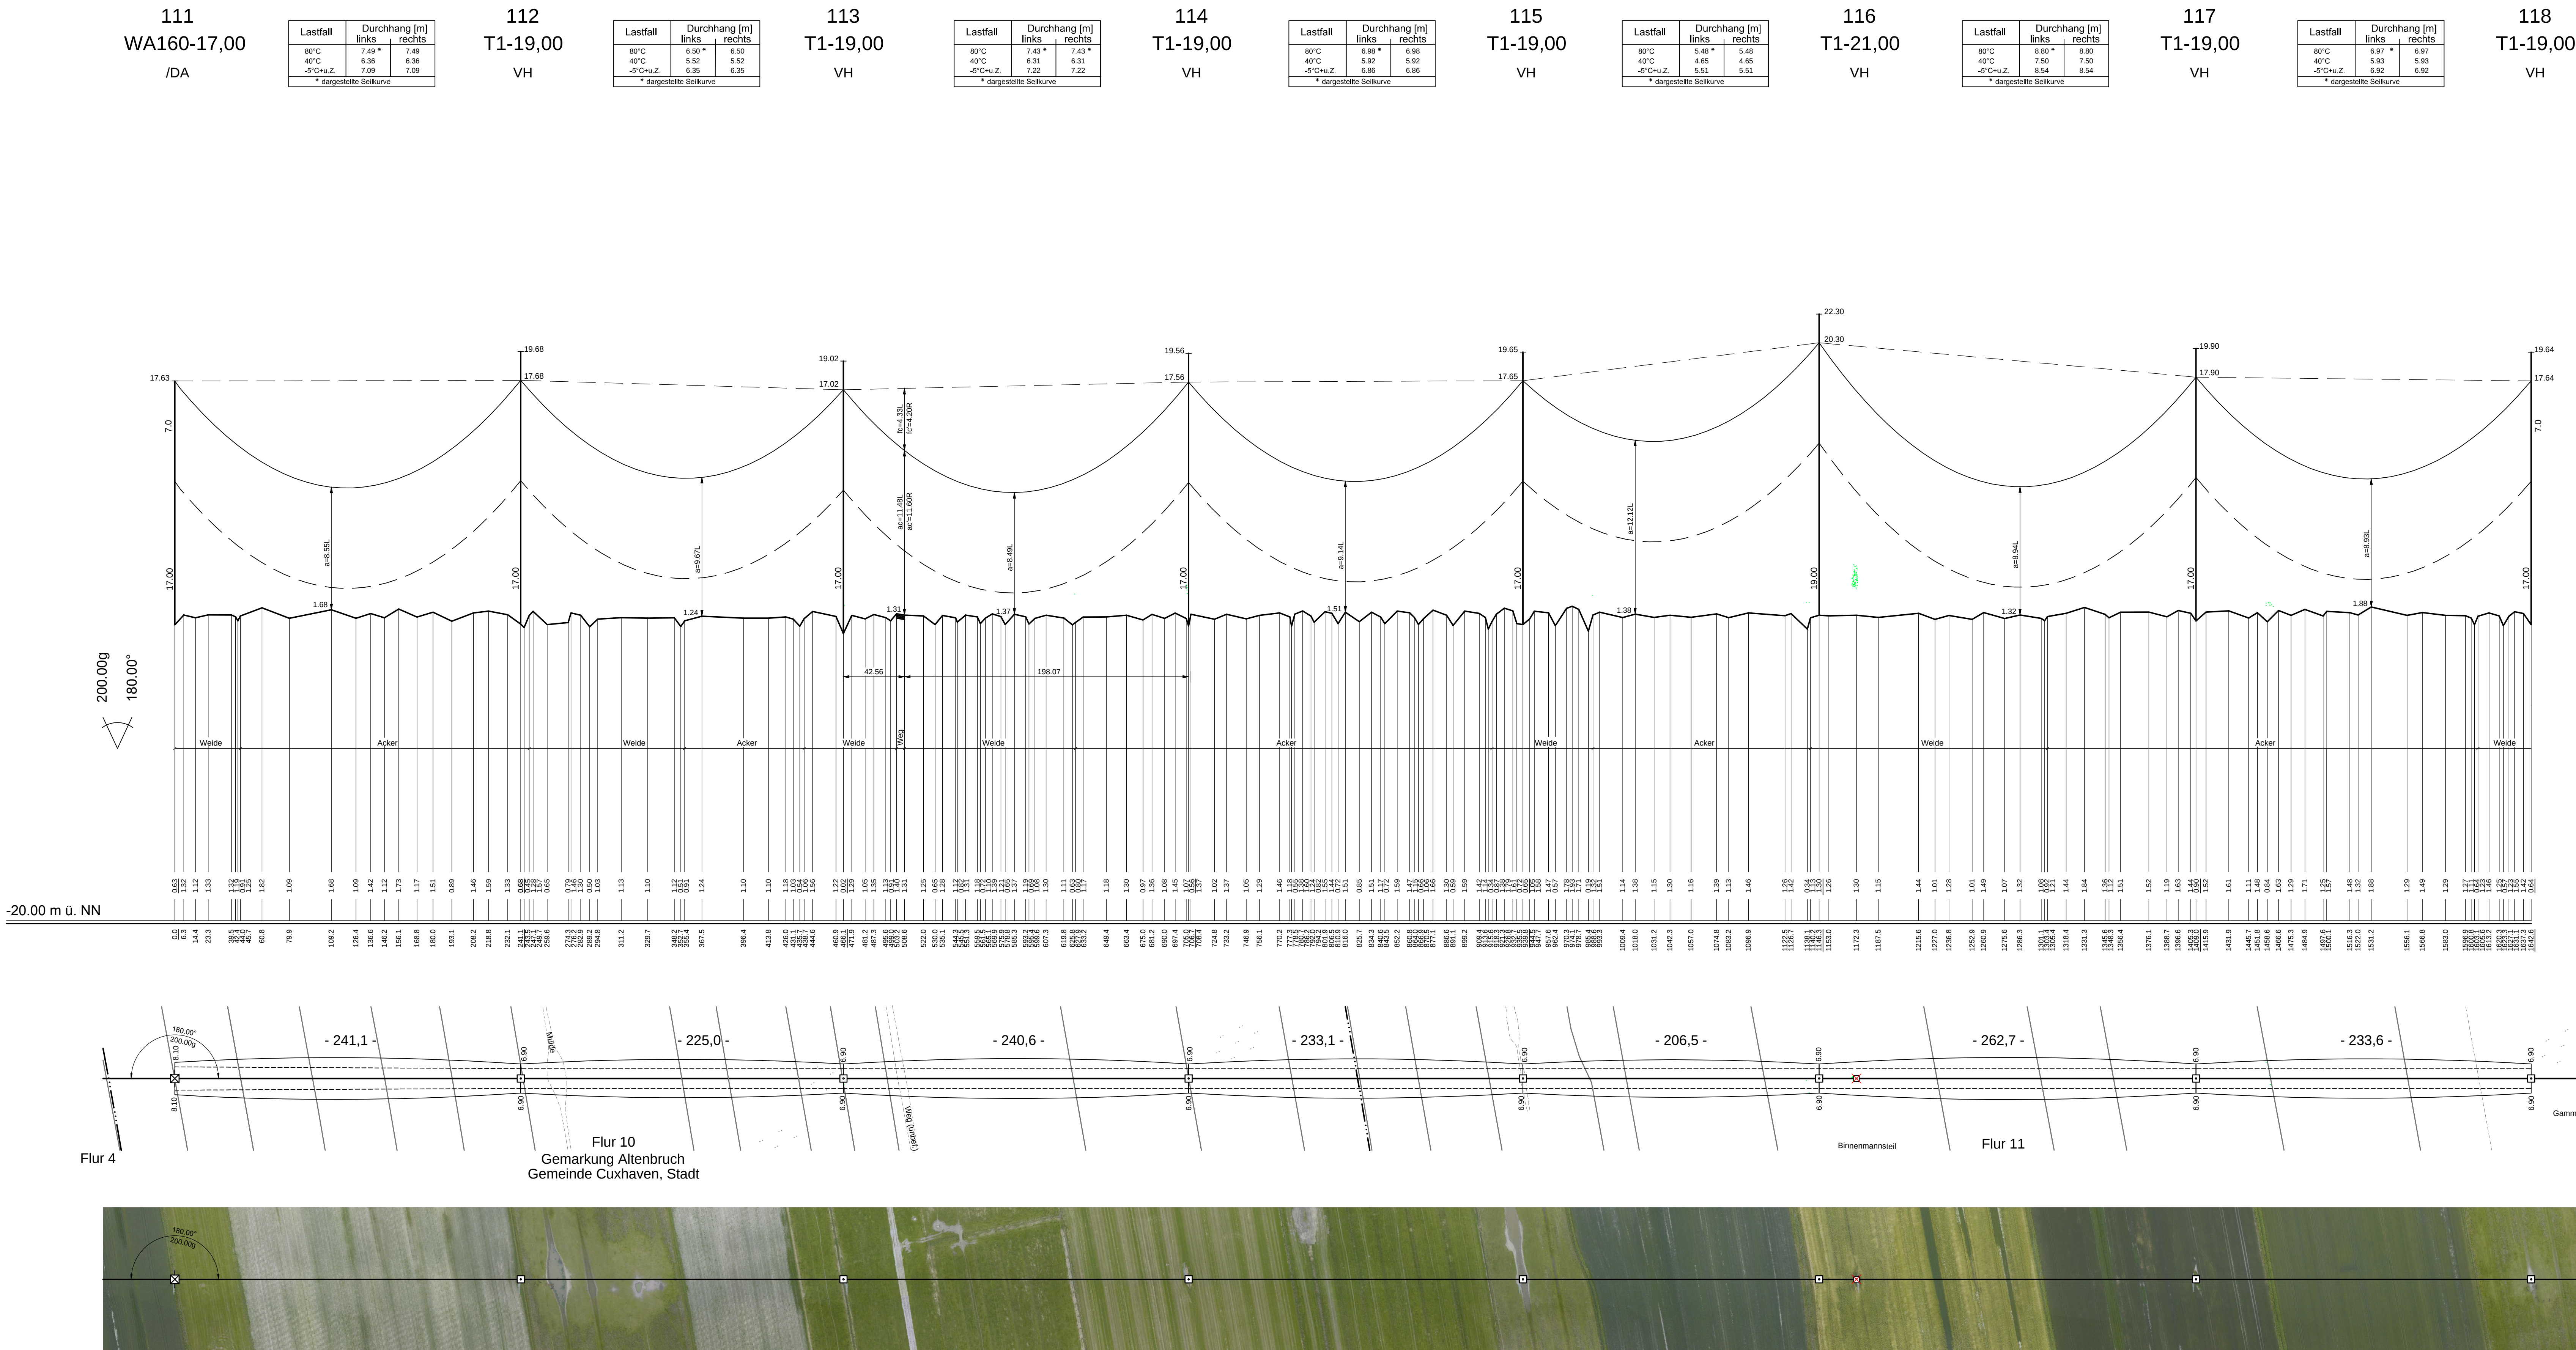

Vegetationspunkte mit Seilabstand < 3,50 m
Vegetationspunkte mit Seilabstand >= 3,50 m

e-on | Netz **NUR NACHRICHTLICH**

110-kV-Leitung
UW Hemmoor - UW Industriestraße
Nr. LH-14-1232

Längenprofil

Mast-Nr. 111 - Mast-Nr. 118

Deckblatt

DIN VDE-Bestimmung	: 0210/EN 50341/03.02 Wind4/Eis2
Masttyp	: A-2-D - 2004.4
Beseilung	: 2x3x2 304-AL1/49-ST1A MZS = 46.0 N/mm²
Leitersseil	: 1x 264-AL1/34-ST1A MZS = 46.0 N/mm²
Erdseil	: oder Äquivalent zum ES ideell dghl. bei +10°C
Luftkabel/sonstige Belegung	: DA = 3.85m VH = 2.00m
Kettenlänge	: 10.0 m rechts oder links aufgenommen
Seitliche Überhöhung	: 10.0 m rechts oder links aufgenommen

Planfeststellungsunterlage		Satzungsgemäß ausgelegt in der Zeit	
Aufgestellt		vom	
Lehrte, 11.04.2011		bis	
Ziel und Ort der Auslegung sind vor Auslegung ortsüblich bekannt gemacht worden		Gemeinde:	
Firma		Maßstab:	
K2E		Länge 1:2000	
K2 Engineering GmbH		Höhe 1:200	
Einheit:		Meter	
Datum		Name	
07.03.2011		Papernroth	
07.03.2011		König	
Zustand		Gültig	
Org.-Einheit NE-NL		Dienststelle/Unterschrift	
a		Masterhöhung	
M112.113.115-117		D4.05.12	
Mast 116 versch.		K2e	
Zust.		Änderung	
Datum		Name	
Blatt		24 / 32	