

118
T1-19,00
VH

Lastfall	Durchhang [m]	
	links	rechts
80°C	7.14 *	7.14
40°C	6.08	6.08
-5°C+u.Z.	7.06	7.06
* dargestellte Seilkurve		

119
T1-17,00
VH

Lastfall	Durchhang [m]	
	links	rechts
80°C	7.31 *	7.31
40°C	6.23	6.23
-5°C+u.Z.	7.18	7.18
* dargestellte Seilkurve		


120
T1-21,00
VH

Lastfall	Durchhang [m]	
	links	rechts
80°C	7.62 *	7.62
40°C	6.50	6.50
-5°C+u.Z.	7.37	7.37
* dargestellte Seilkurve		

121
T1-17,00
VH

Lastfall	Durchhang [m]	
	links	rechts
80°C	7.16	7.16 *
40°C	6.10	6.10
-5°C+u.Z.	6.88	6.88
* dargestellte Seilkurve		

122
WA160-17,00
DA/

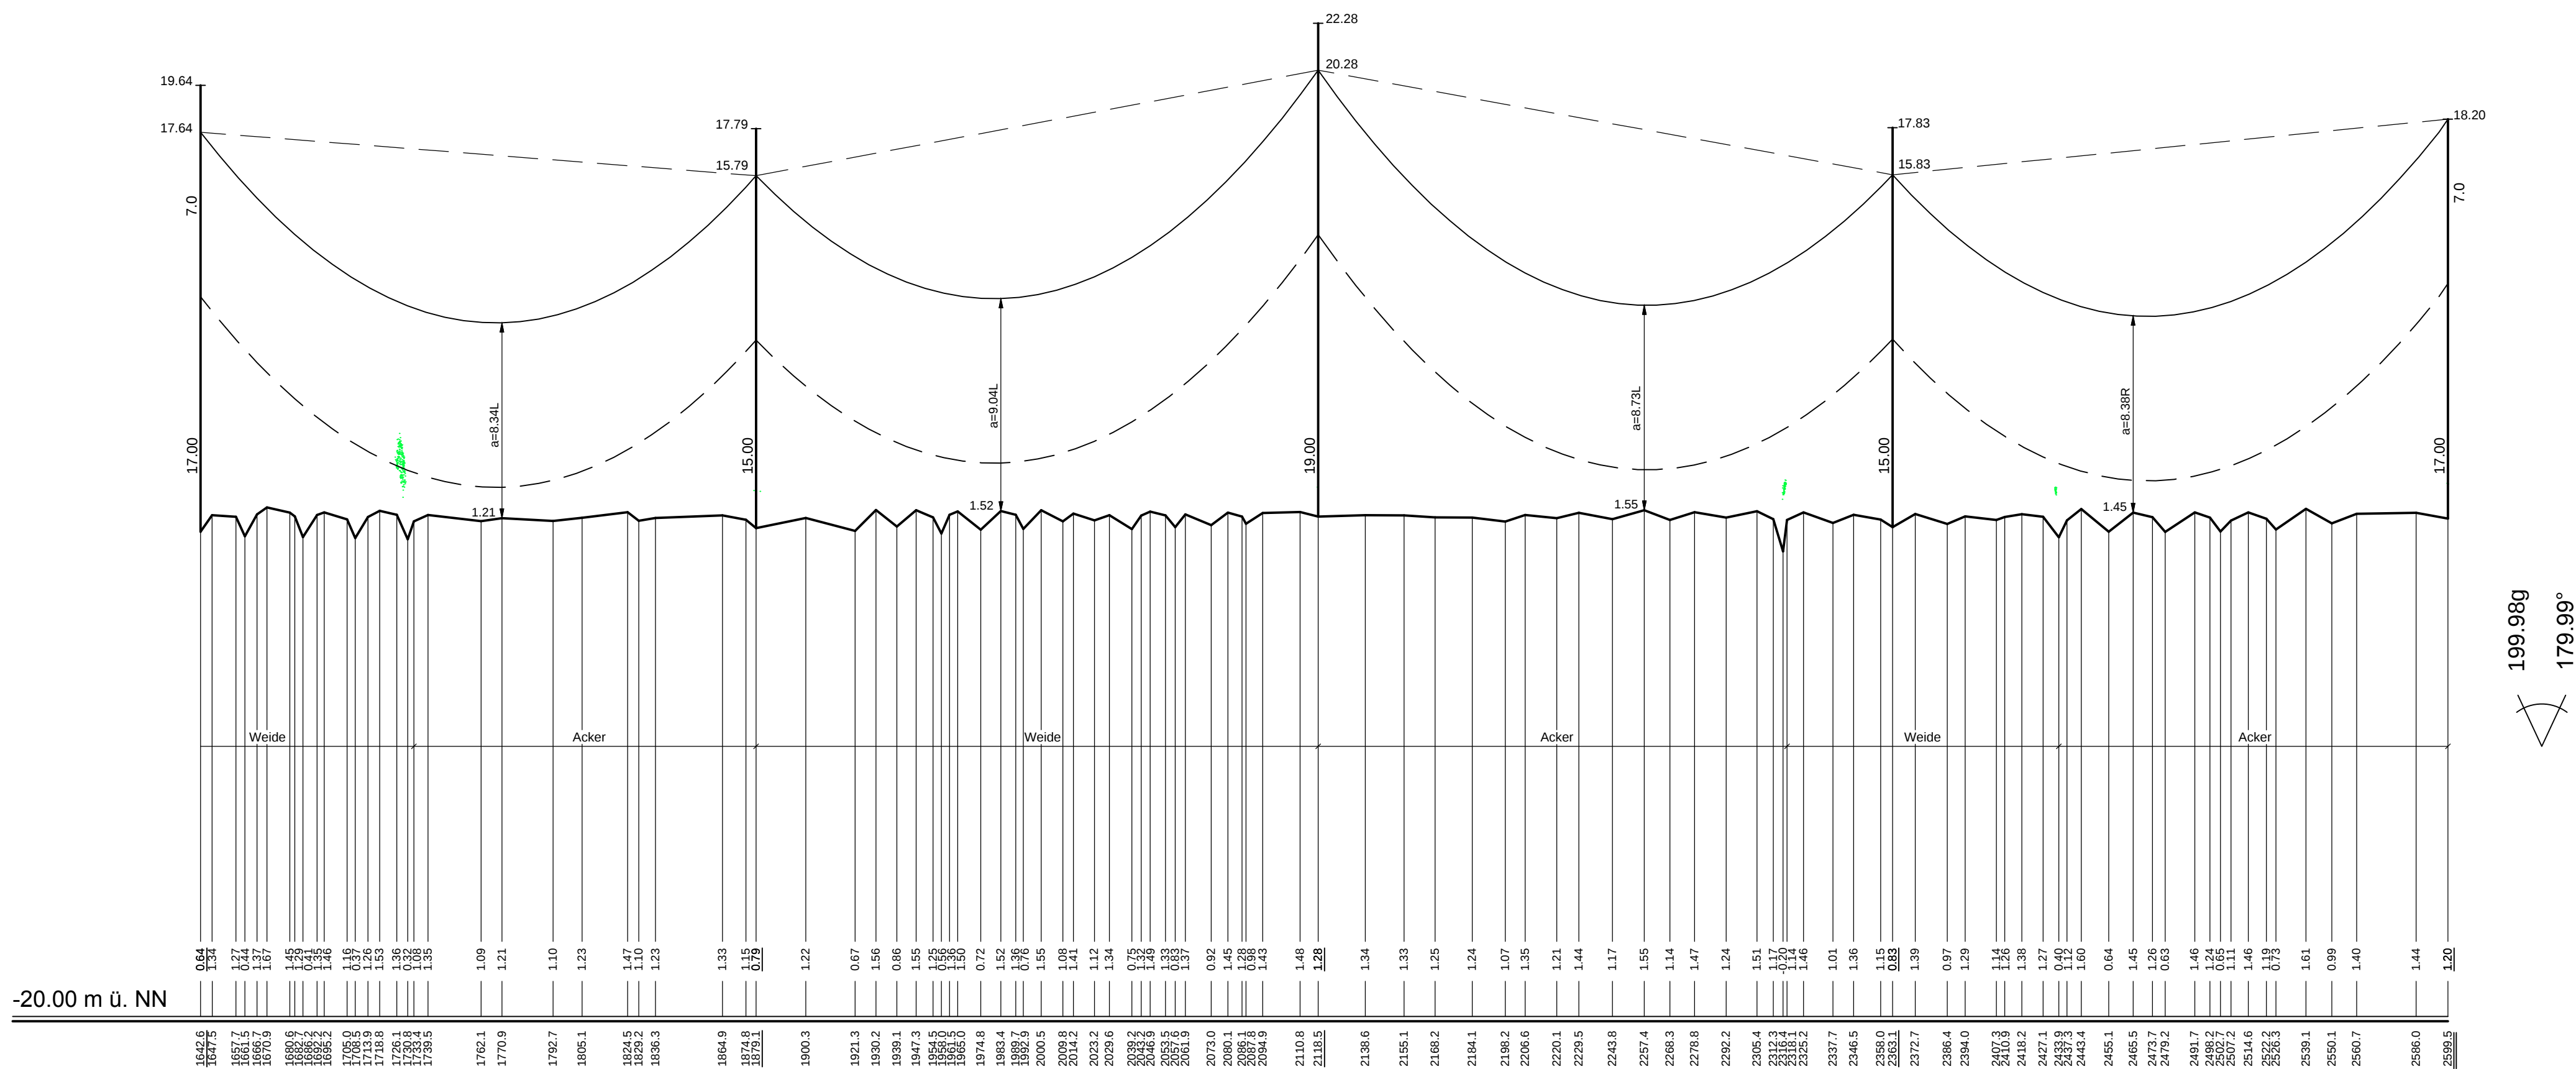

Vegetationspunkte mit Seilabstand < 3.50 m
Vegetationspunkte mit Seilabstand >= 3.50 m

e-on Netz

NUR NACHRICHTLICH

110-kV-Leitung
UW Hemmoor - UW Industriestraße
Nr. LH-14-1232

Längenprofil

Mast-Nr. 118 - Mast-Nr. 122

Deckblatt

DIN VDE-Bestimmung	: 0210/EN 50341/03.02 Wind4/Eis2
Masttyp	: A-2-D - 2004.4
Beseilung	
Leiterseil	: 2x3x2 304-AL1/49-ST1A MZS = 46.0 N/mm²
Erdseil	: 1x 264-AL1/34-ST1A MZS = 46.0 N/mm²
Luftkabel/sonstige Belegung	: oder Äquivalent zum ES ideell dhgl. bei +10°C
Kettenlänge	: DA = 3.85m VH = 2.00m
Seitliche Überhöhung	: 10.0 m rechts oder links aufgenommen

Planfeststellungsunterlage

Aufgestellt Lehrte,	11.04.2011
Zeit und Ort der Auslegung sind vor Auslegung ortsüblich bekannt gemacht worden	
Gemeinde:	

Firma K2E K2 Engineering GmbH	Maßstab: Länge 1:2000 Höhe 1:200	Einheit: Meter
-------------------------------------	--	-------------------

	Datum	Name
	Bearb. 07.03.2011	Papenroth
	Gepr. 17.03.2011	König
	Zustand	Gültig
	Org.-Einheit NE-NL	-

a	Masterhöhung	04.05.12	K2e	e-on Netz
Zust.	Änderung	Datum	Name	Blatt: 25 / 32