

133
WA160-17,00
/DA

Lastfall	Durchhang [m]	
	links	rechts
80°C	7.27	7.28 *
40°C	6.09	6.09
-5°C+u.Z.	6.54	6.53
* dargestellte Seilkurve		

134
T1-19,00
VH

Lastfall	Durchhang [m]	
	links	rechts
80°C	4.59	4.59 *
40°C	3.83	3.83
-5°C+u.Z.	4.35	4.35
* dargestellte Seilkurve		

135
T1-19,00
VH

Lastfall	Durchhang [m]	
	links	rechts
80°C	7.18	7.18 *
40°C	5.99	5.99
-5°C+u.Z.	6.56	6.56
* dargestellte Seilkurve		


136
T1-19,00
VH

Lastfall	Durchhang [m]	
	links	rechts
80°C	6.00 *	6.01 *
40°C	5.00	5.00
-5°C+u.Z.	5.59	5.58
* dargestellte Seilkurve		

137
T1-17,00
VH

Lastfall	Durchhang [m]	
	links	rechts
80°C	5.90	5.91 *
40°C	4.90	4.91
-5°C+u.Z.	5.49	5.48
* dargestellte Seilkurve		

138
T1-17,00
VH

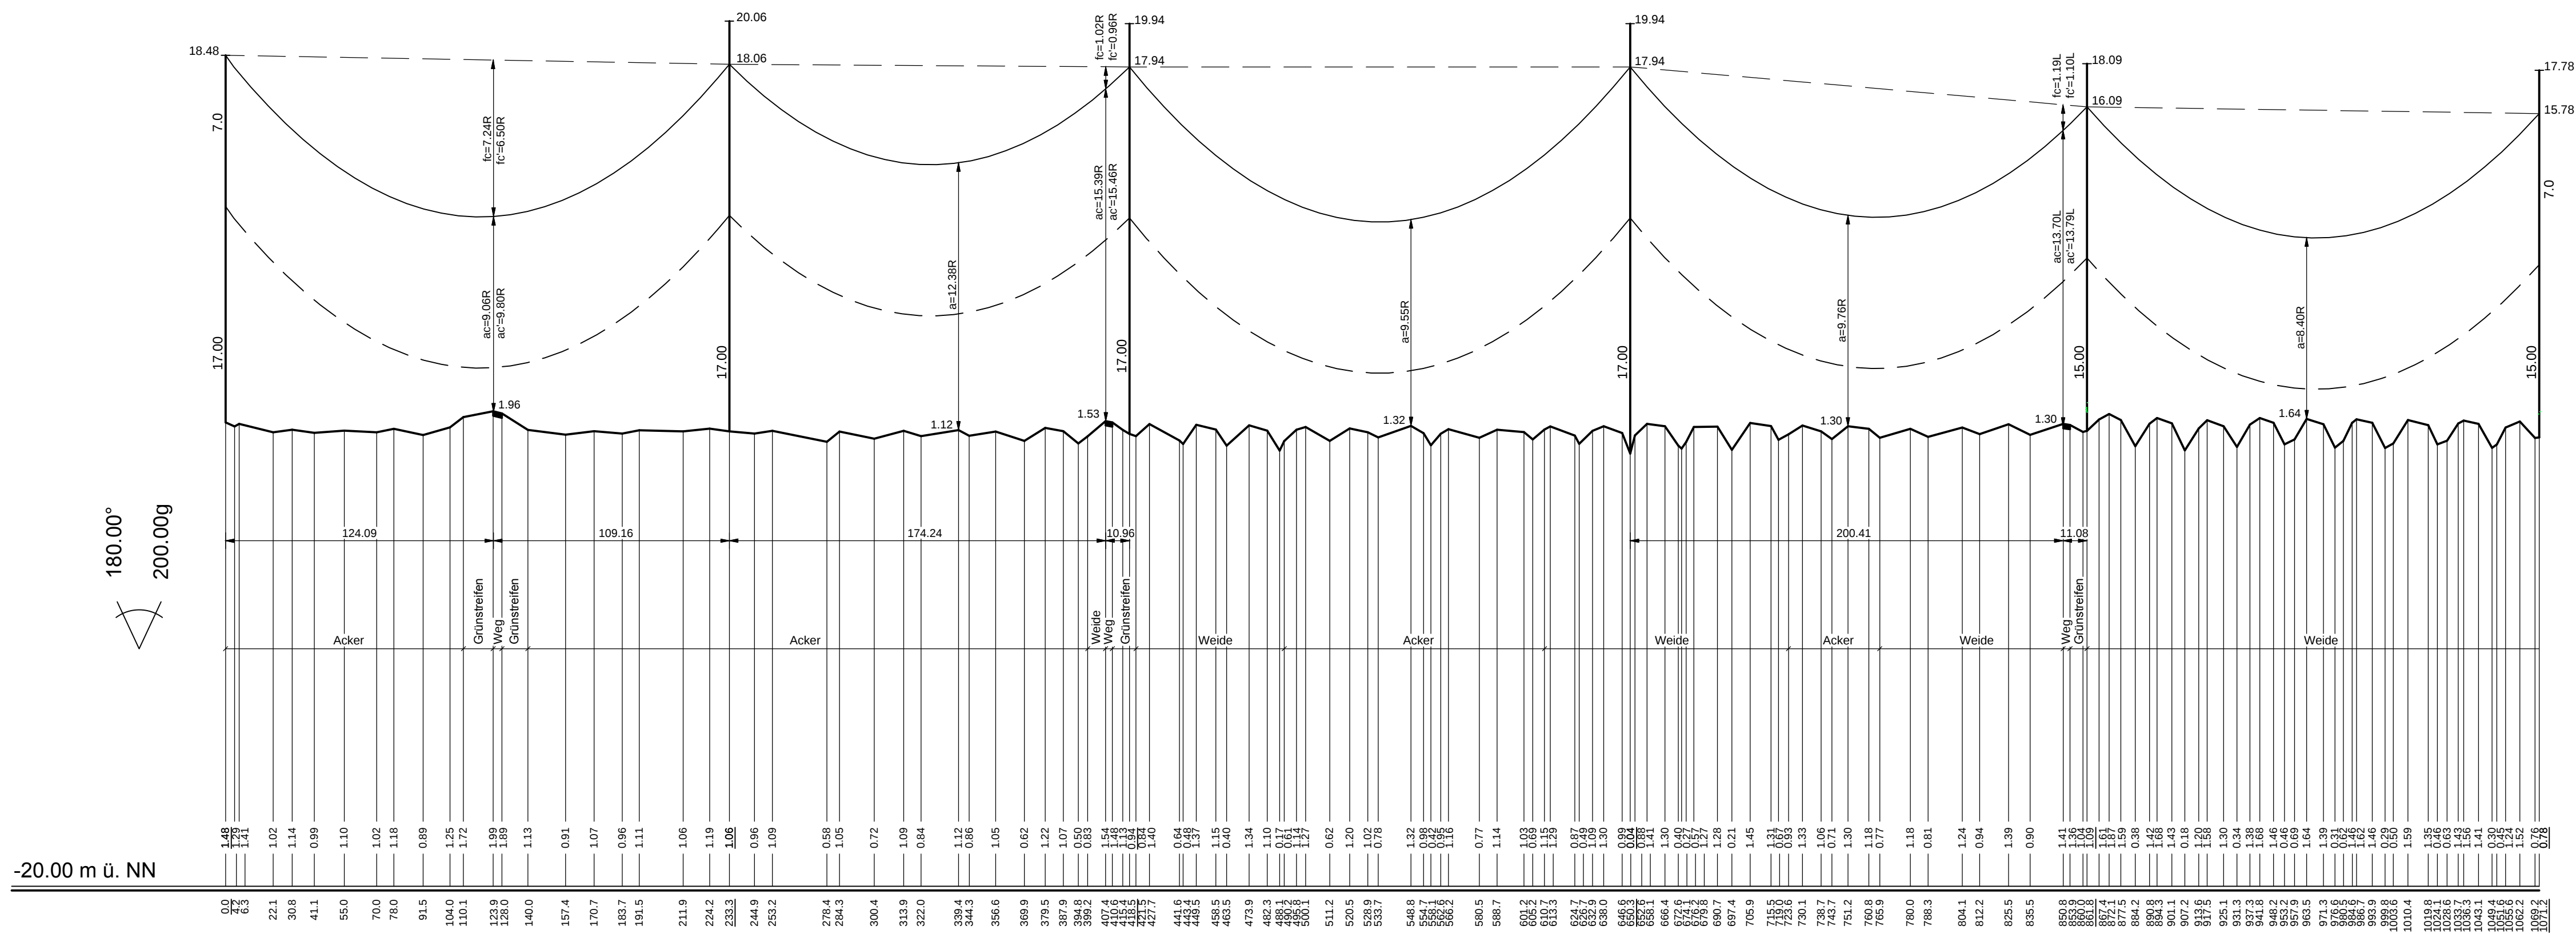

Vegetationspunkte mit Seilabstand < 3.50 m
Vegetationspunkte mit Seilabstand >= 3.50 m

e-on Netz

NUR NACHRICHTLICH

110-kV-Leitung
UW Hemmoor - UW Industriestraße
Nr. LH-14-1232

Längenprofil

Mast-Nr. 133 - Mast-Nr. 138

Deckblatt

DIN VDE-Bestimmung	: 0210/EN 50341/03.02 Wind4/Eis2
Masttyp	: A-2-D - 2004.4
Beseilung	
Leiterseil	: 2x3x2 304-AL1/49-ST1A MZS = 46.0 N/mm²
Erdseil	: 1x 264-AL1/34-ST1A MZS = 46.0 N/mm²
Luftkabel/sonstige Belegung	: oder Äquivalent zum ES ideell dghl. bei +10°C
Kettenlänge	: DA = 3.85m VH = 2.00m
Seitliche Überhöhung	: 10.0 m rechts oder links aufgenommen

Planfeststellungsunterlage

Aufgestellt Lehrte, 11.04.2011		Satzungsgemäß ausgelegt in der Zeit vom bis	
i.k. h. l.		Zeit und Ort der Auslegung sind vor Auslegung ortsüblich bekannt gemacht worden	
i. A. S.		Gemeinde:	
Firma K2E K2 Engineering GmbH		Dienststempel/Unterschrift	
Maßstab: Länge 1:2000 Höhe 1:200		Planfeststellungsbehörde	
Datum 07.03.2011 17.03.2011		Name Papenroth König	
Zustand Gültig		Org.-Einheit NE-NL	
a Masterhöhung 04.05.12 K2e		e-on Netz	
Mast 131, 134-136		Zust. Änderung Datum Name Blatt: 28 / 32	
Mast 135 versch.			

Flur 18
Gemarkung Altenbruch
Gemeinde Cuxhaven, Stadt

Flur 19

