

146
T1-17,00
VH

Lastfall	Durchhang [m]	links	rechts
80°C	5,94	5,95 *	
40°C	5,03	5,03	
-5°C+u.Z.	5,87	5,96	
* dargestellte Seilkurve			

147
T1-17,00
VH

Lastfall	Durchhang [m]	links	rechts
80°C	6,04	6,05 *	
40°C	5,11	5,11	
-5°C+u.Z.	5,95	5,94	
* dargestellte Seilkurve			

148
T1-19,00
VH

Lastfall	Durchhang [m]	links	rechts
80°C	8,27 *	8,28 *	
40°C	7,02	7,02	
-5°C+u.Z.	7,87	7,86	
* dargestellte Seilkurve			


149
T1-19,00
VH

Lastfall	Durchhang [m]	links	rechts
80°C	5,07	5,07 *	
40°C	4,29	4,29	
-5°C+u.Z.	5,02	5,02	
* dargestellte Seilkurve			

150
T1-21,00
VH

Lastfall	Durchhang [m]	links	rechts
80°C	8,11 *	8,00 *	
40°C	6,89	6,89	
-5°C+u.Z.	7,58	7,48	
* dargestellte Seilkurve			

151
WA160-19,00
DA/

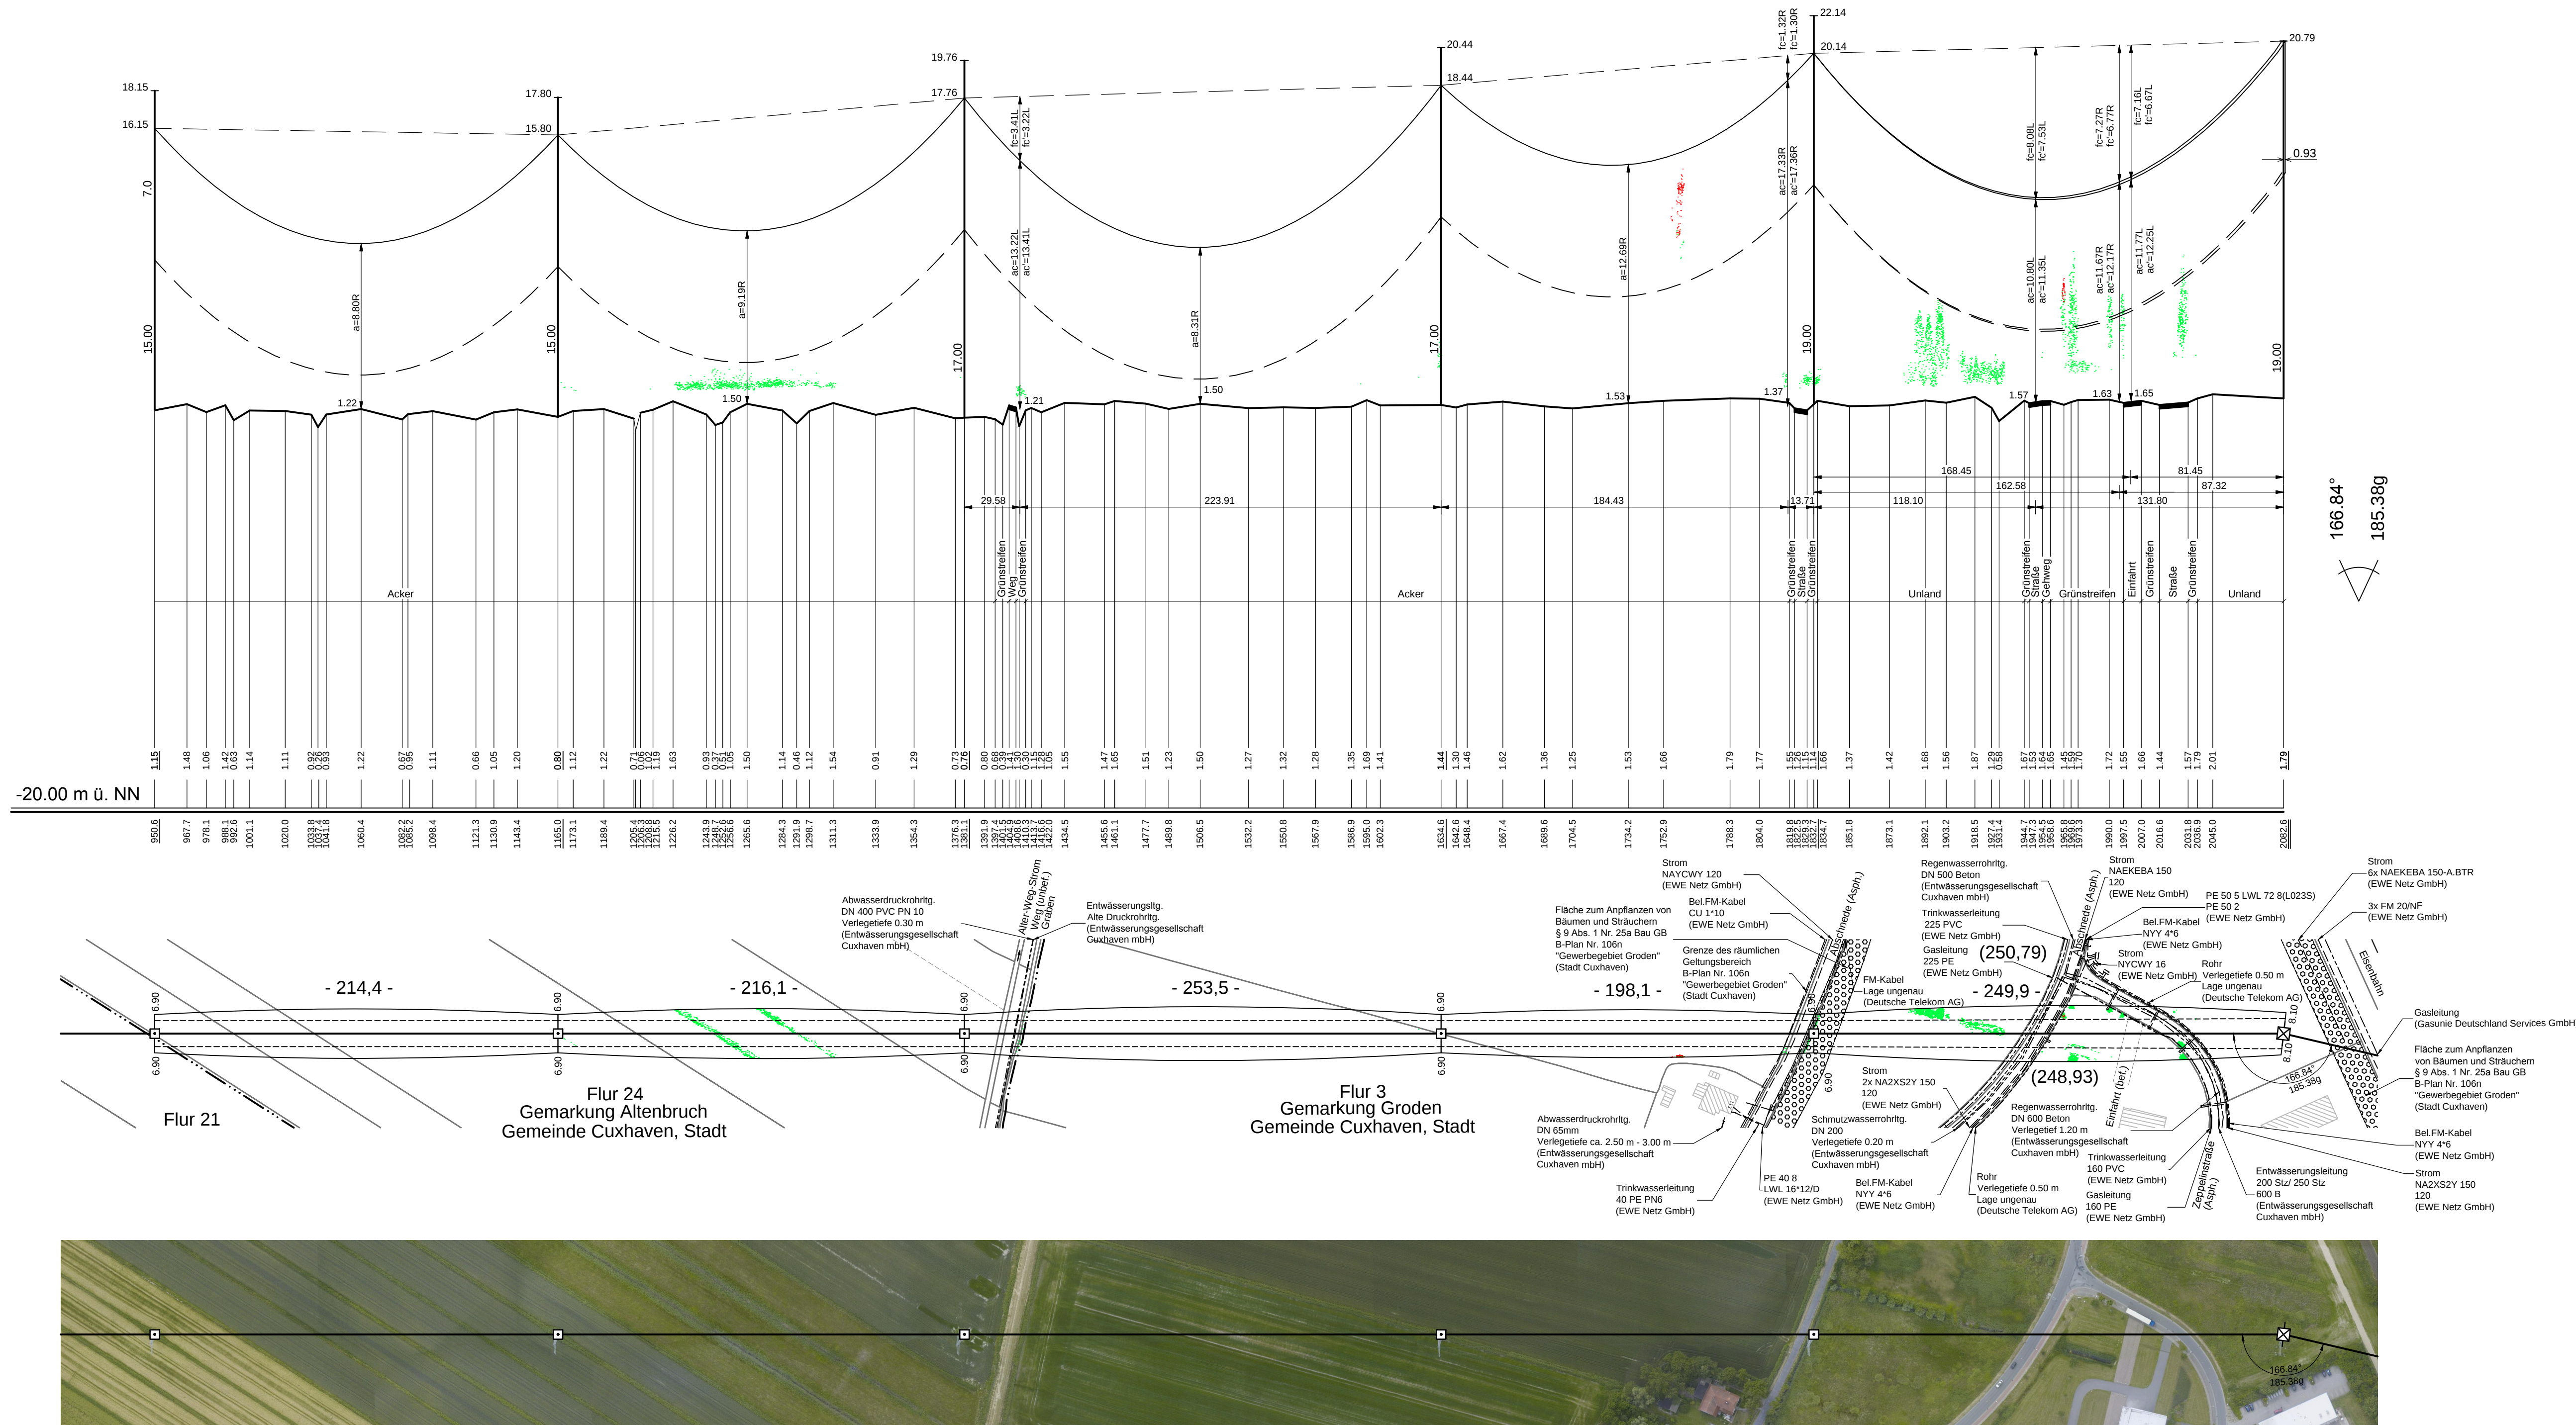

Vegetationspunkte mit Seilabstand < 3,50 m
Vegetationspunkte mit Seilabstand >= 3,50 m

e-on Netz
NUR NACHRICHTLICH

110-kV-Leitung
UW Hemmoor - UW Industriestraße
Nr. LH-14-1232

Längenprofil

Mast-Nr. 146 - Mast-Nr. 151

Deckblatt

DIN VDE-Bestimmung	: 0210/EN 50341/03.02 Wind4/Eis2
Masttyp	: A-2-D - 2004.4
Beseilung	: 2x3x2 304-AL1/49-ST1A
Leitersseil	: MZS = 46,0 N/mm²
Erdseil	: 1x 264-AL1/34-ST1A
Luftkabel/sonstige Belegung	: MZS = 46,0 N/mm²
Kettenlänge	: DA = 3,85m VH = 2,00m
Seitliche Überhöhung	: 10,0 m rechts oder links aufgenommen

Planfeststellungsunterlage		Satzungsgemäß ausgelegt in der Zeit	
Aufgestellt		vom	
Lehrte,		bis	
11.04.2011		Zeit und Ort der Auslegung sind vor Auslegung ortsüblich bekannt gemacht worden	
Gemeinde:		Gemeinde:	
Firma		Dienstleistungsunternehmen	
K2E		Planfeststellungsbehörde	
K2 Engineering GmbH		Maßstab	
		Länge 1:2000	
		Einheit:	
		Meter	
		Datum	
		Name	
		Bearb.	
		07.03.2011	
		Gepr.	
		17.03.2011	
		Zustand	
		Gültig	
		Org.-Einheit NE-NL	
a		Masterhöhung	
140		04.05.12	
Zust.		K2E	
Änderung		Blatt	
		31/32	