

93
WAZ 160-18,00/23,00
/DA

Lastfall	Durchhang [m]
links	rechts
80°C	14.03
40°C	12.81
-5°C+u.Z.	14.68

1
T3-31,00
VH

Lastfall	Durchhang [m]
links	rechts
80°C	15.14*
40°C	13.85
-5°C+u.Z.	16.41*

2
T2-25,00
VH

Lastfall	Durchhang [m]
links	rechts
80°C	15.60*
40°C	14.29
-5°C+u.Z.	17.14*


3
T2-27,00
VH

Lastfall	Durchhang [m]
links	rechts
80°C	14.41*
40°C	13.19
-5°C+u.Z.	16.08

4
T2-27,00
VH

Lastfall	Durchhang [m]
links	rechts
80°C	16.01*
40°C	14.66
-5°C+u.Z.	17.59*

5
T2-27,00
VH

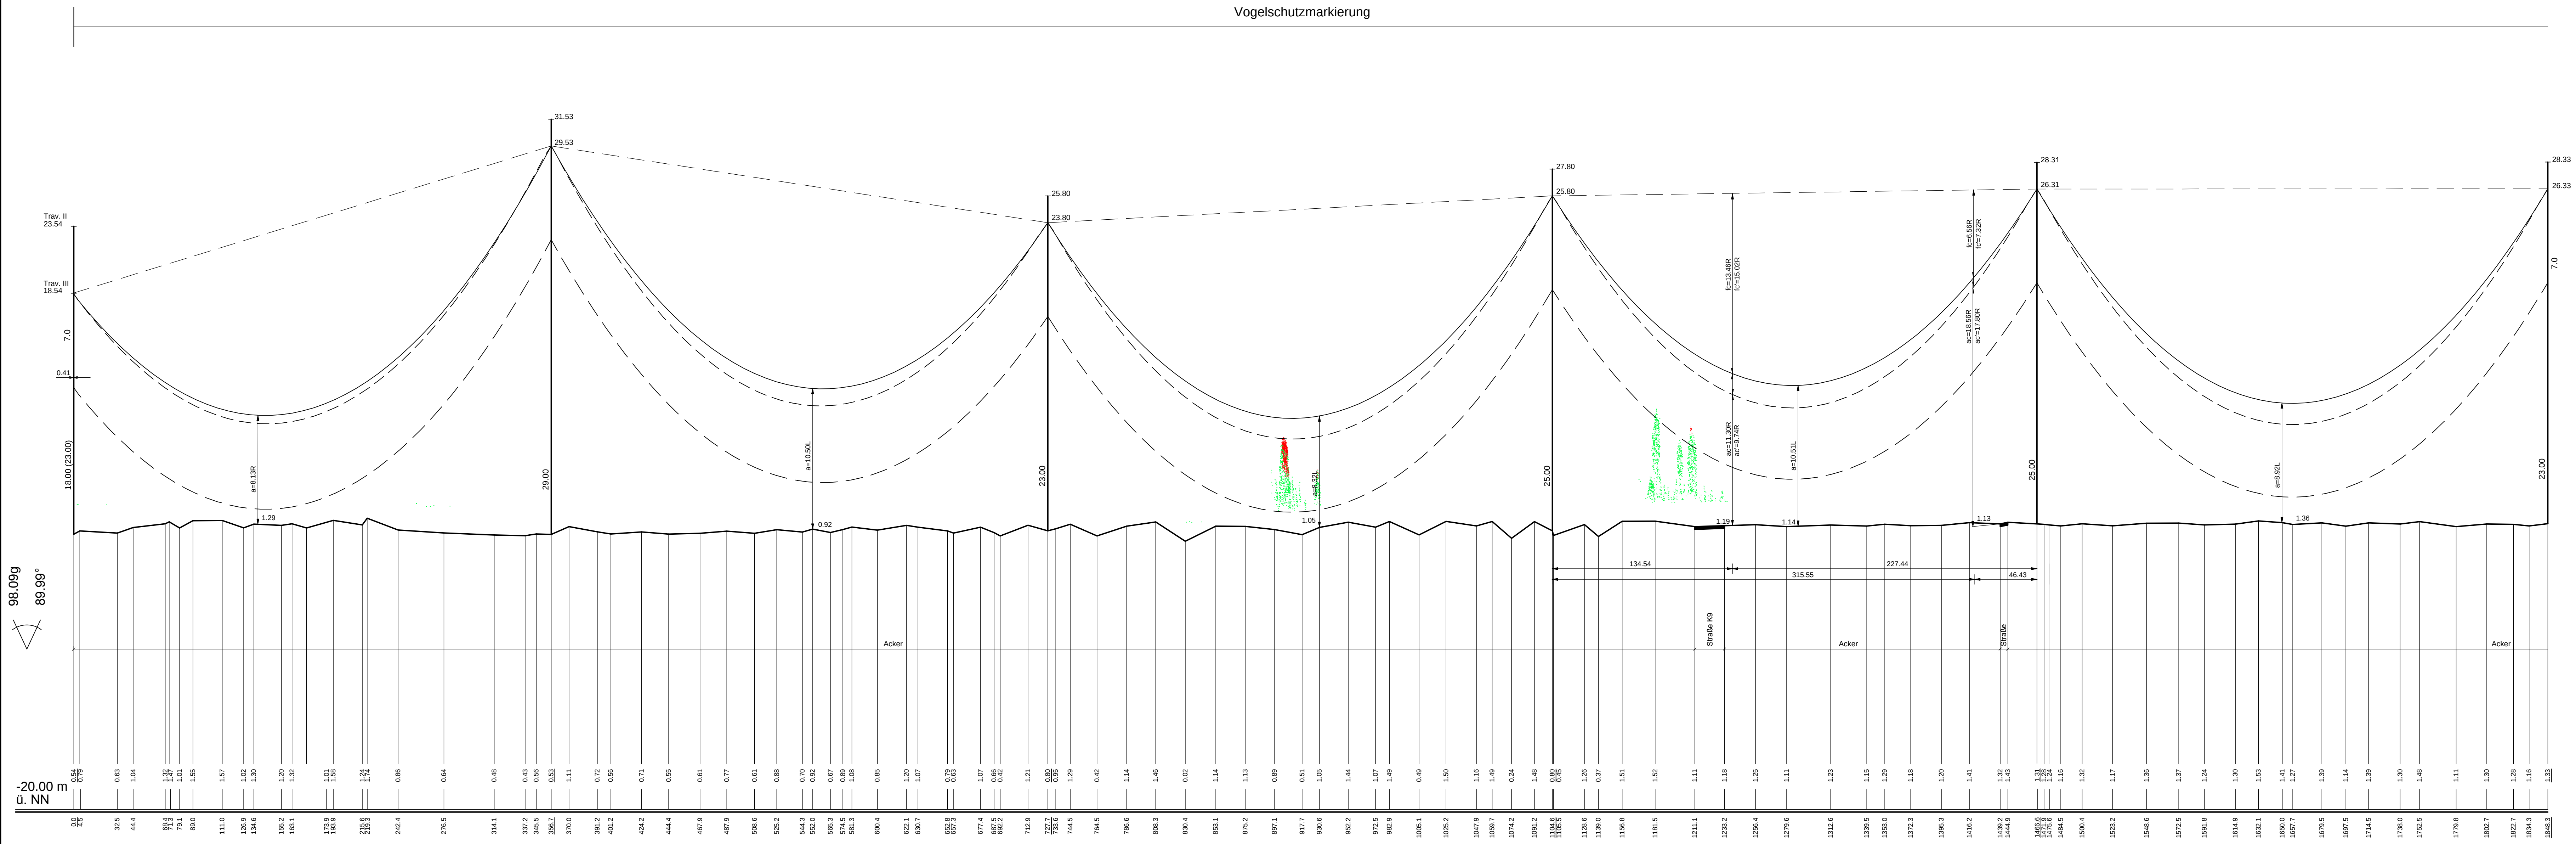

Vegetationspunkte mit Seilabstand < 3.50 m
Vegetationspunkte mit Seilabstand >= 3.50 m

e-on Netz

NUR NACHRICHTLICH

110-kV-Leitung
Abzweig Otterndorf
Nr. LH-14-1233

Längenprofil
Mast-Nr. 93 - Mast-Nr. 5
Deckblatt

DIN VDE-Bestimmung	: 0210/EN 50341/03.02 Wind4/Eis2
Masttyp	: A-2-D - 2004.4
Beseilung	: 2x3x2 304-AL1/49-ST1A MZS = 46.0 N/mm²
Leiteseil	: 97-AL1/56-ST1A MZS = 64.0 N/mm²
Erdseil	: Äquivalent zum ES ideell dhgl. bei +10°C
Luftkabel/sonstige Belegung	: DA = 3.85m VH = 2.00m
Kettenlänge	: 10.0 m rechts oder links aufgenommen
Seitliche Überhöhung	: 10.0 m rechts oder links aufgenommen

Planfeststellungsunterlage

Aufgestellt	: 11.04.2011
Lehrte,	: [Signature]
Gemeinde:	: [Signature]

Firma	K2E	Maßstab	Länge 1:2000 Höhe 1:200	Einheit:	Meter
Bearb.	07.03.2011	Name	Papierroth	Datum	
Gepr.	17.03.2011	König		Zustand	Gültig
Org.-Einheit	NE-NL				
a	Masterrhöhung	04.05.12	K2e		
Zust.	Änderung	Datum	Name	Blatt	1/2

e-on Netz