

LRT 91DO*		ohne LRT	
Beeinträchtigungen durch das geplante Vorhaben		Beeinträchtigungen durch das geplante Vorhaben	
ba1 ba4 ba5 ba6	Flächeninanspruchnahme Beseitigung von Vegetation Bodenverdichtung Beeinträchtigung von Lebensräumen, Tötungsrisiko	ba5	Beseitigung von Boden, Veränderung der Bodenstruktur
erheblich		erheblich	
Maßnahmen zur Schadenbegrenzung		Maßnahmen zur Schadenbegrenzung	
V1/AV1 V3/AV3 V8 V11/FFH1 V12	Zeitliche Befristung der Baumaßnahmen Beschränkung der Inanspruchnahme von Biotopen auf das unbedingt erforderliche Maß Maßnahmen zum Bodenschutz Verringerung der Mastzahl im FFH-Gebiet und Verbleib der Fundamente der Rückbaumasten im Boden Mahd der Flächen geschützter Biotope vor Anwendung der Maßnahme zur Vermeidung von Bodenverdichtungen	V8	Maßnahmen zum Bodenschutz
nicht erheblich		nicht erheblich	

Legende

Beeinträchtigungen



anlagebedingte Beeinträchtigungen

an1 - Flächeninanspruchnahme, Bodenversiegelung



baubedingte Beeinträchtigungen

ba1 - Flächeninanspruchnahme, Bodenversiegelung
ba4 - Beseitigung von Vegetation
ba5 - Beseitigung von Boden, Veränderung der Bodenstruktur (Verdichtung)

Maßnahmen



V1 AV1

Zeitliche Befristung der Baumaßnahmen (Maßnahme V 1 / AV 1)



V3 AV3

Beschränkung der Inanspruchnahme von Biotopen auf das unbedingt erforderliche Maß (Maßnahme V 3 / AV 3)



Markierung des Erdseils (Maßnahme V 4 / AV 4)



Gehölz- und Biotopschutz / Schutzflächen (Maßnahme S 2)



V8

Maßnahmen zum Bodenschutz (Maßnahme V 8)



Entsiegelung (Maßnahme A 1)



V11 FFH1

Verringerung der Mastzahl im FFH-Gebiet und Verbleib der Fundamente der Rückbaumasten im Boden (Maßnahme V 11 / FFH 1)



Wiederherstellung des ursprünglichen Zustandes der Arbeitsräume und Zuwegungen

Bestand Biotoptypen

Die Legende zu den Biotoptypen ist der **Anlage 12.1.2.1** zu entnehmen.

Bestand Lebensraumtypen (LRT)

Lebensraumtypen (Quelle: eigene Erhebung)

- 91D0* - Moornälder
9190 - Alte bodensaure Eichenwälder auf Sandebenen mit Quercus robur
3260 - Flüsse der planaren bis montanen Stufe mit Vegetation des Ranunculus fluitans und Callitriche-Batrachion



Gebietsbezogene Information (Quelle: MU Niedersachsen © 2009)

Grenze des FFH-Gebietes DE 2220-301

Sonstige Informationen

Untersuchungskorridor

Technische Informationen

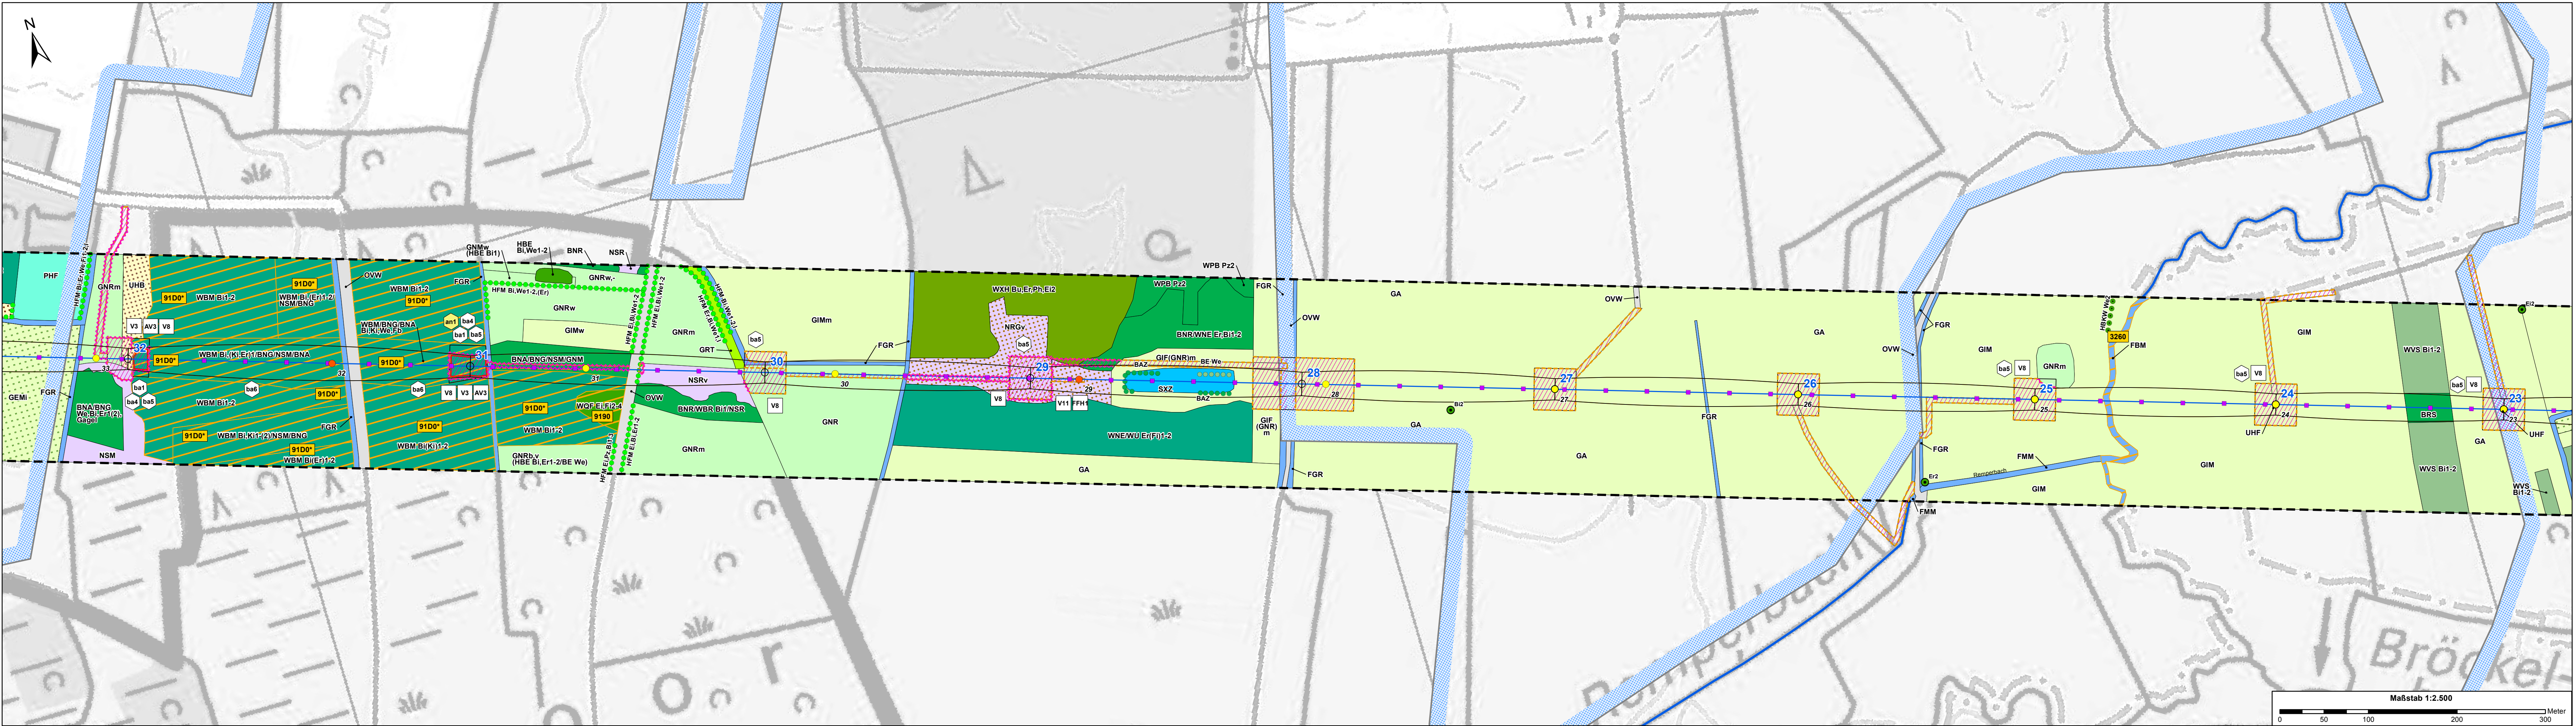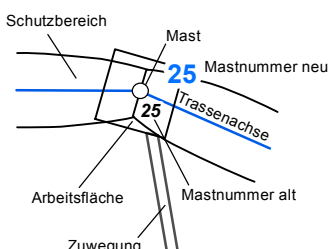

Anlage 17.2

avacon

110-kV-Leitung
Hemmoor - Industriestraße
Nr. LH-14-1232

FFH-Verträglichkeitsprüfung
Bestands- und Maßnahmenplan

Planfeststellungsunterlage

Aufgestellt
Lehrte,
30.11.2018

Firma:
PlanungsGruppe
Landespflege

Datum
11.04.2018

Name
Unbehauen

Zustand
Dr. Albrecht

Org.-Einheit NE-NL

Gültig

avacon

Blatt 1/1

Satzungsgemäß ausgelegt in der Zeit

vom

bis

Zeit und Ort der Auslegung sind vor Auslegung ortsüblich bekannt gemacht worden

Gemeinde:

Dienststempel/Unterschrift

Planfeststellungsbehörde