


Y = 25954.73
x = 10318.09

Y = 26307.95
x = 10262.99

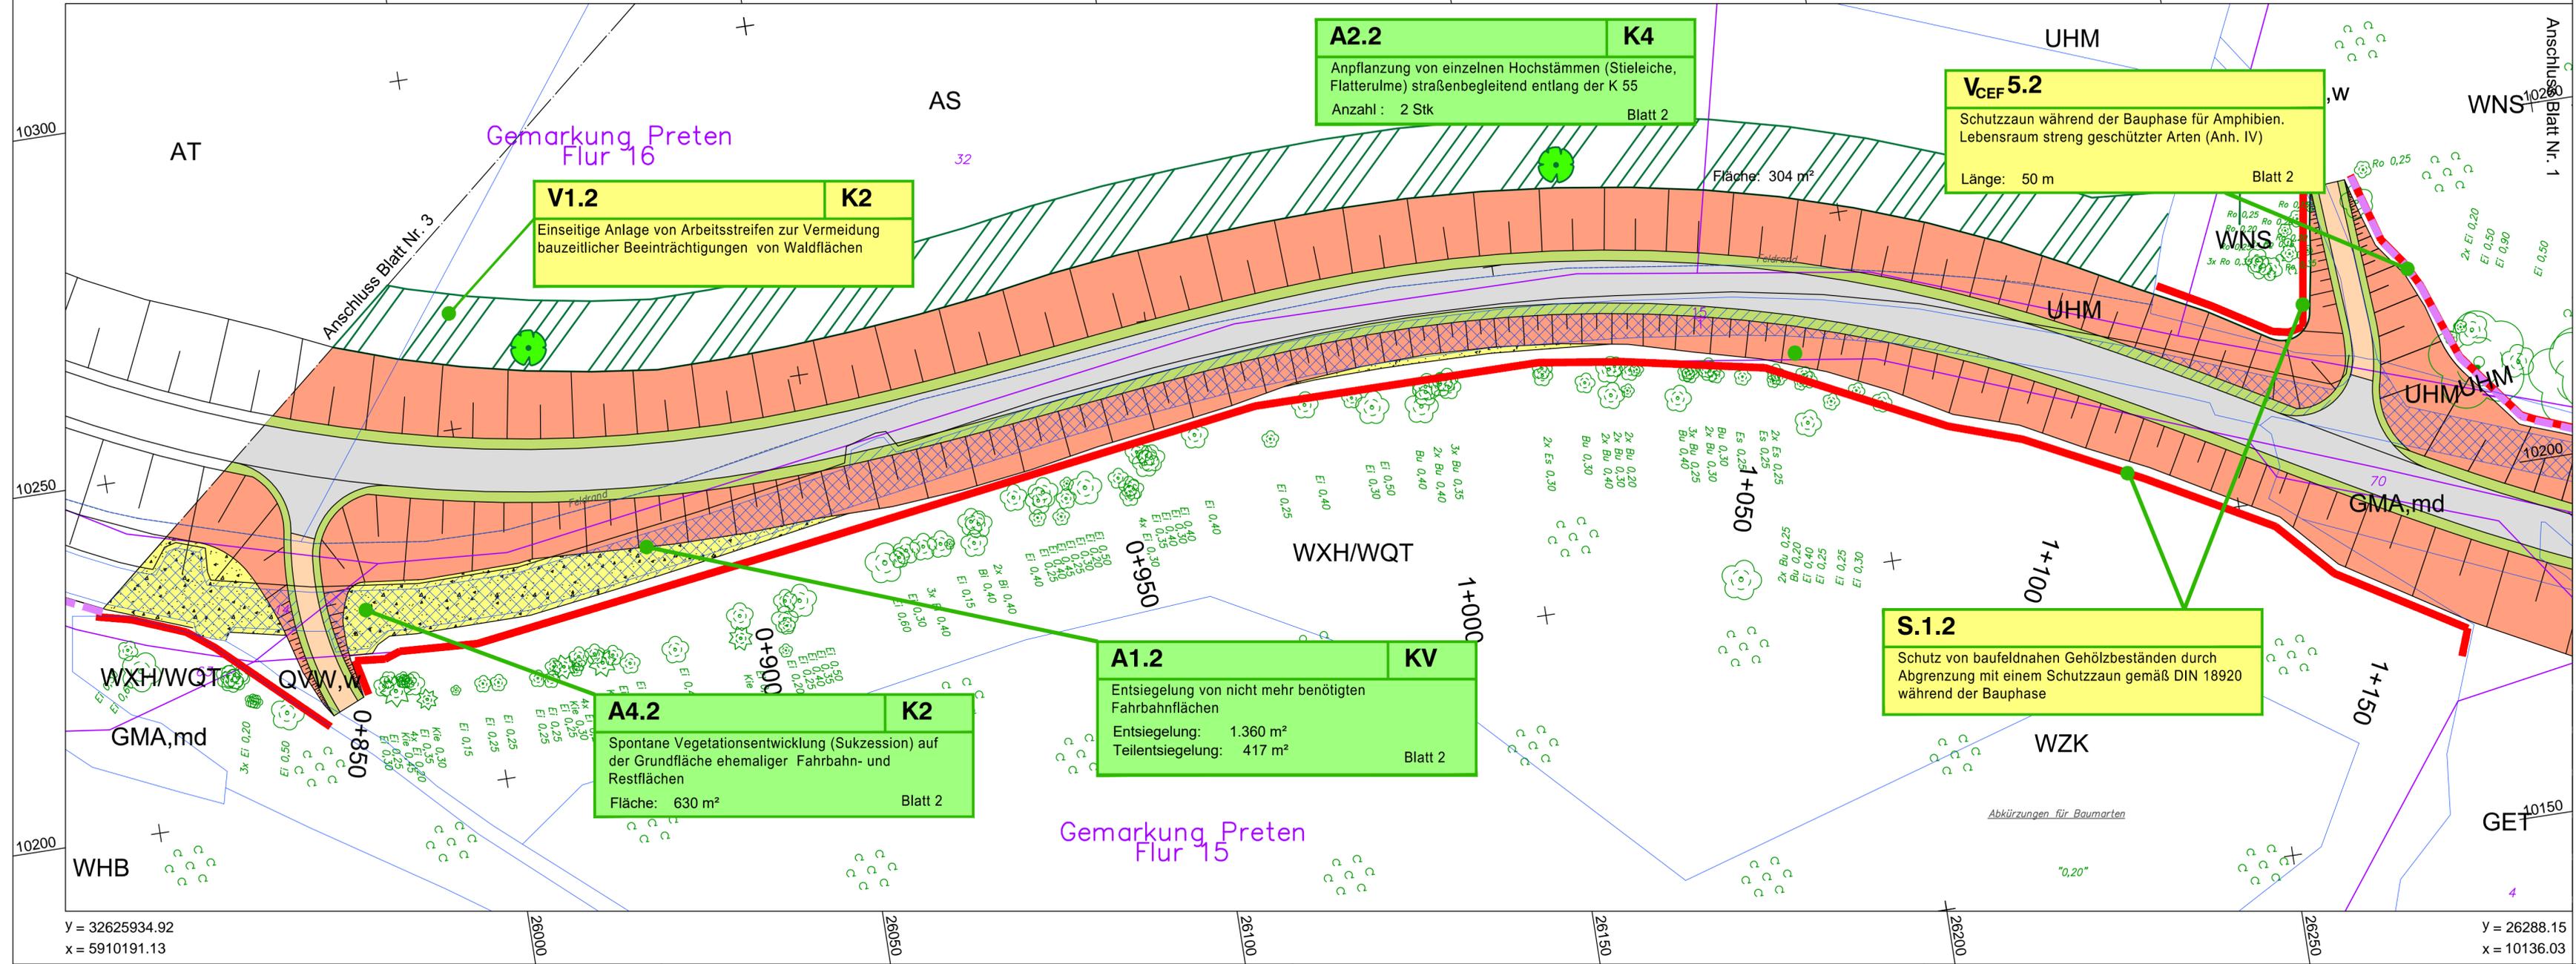

Y = 32625934.92
x = 5910191.13

Y = 26288.15
x = 10136.03

LEGENDE (siehe Blatt 1)

Abkürzungen für Baumarten

Bi = Birke	Pa = Pappel
Bu = Buche	Ro = Robinie
Ei = Eiche	We = Weide
Es = Esche	
Fi = Fichte	
Kie = Kiefer	

0,20 = Stammdurchmesser in 1,0m Höhe

Höhen beziehen sich auf NHN - Koordinatensystem ETRS89 (UTM)

Änderungen				
Nr.	Dat.	bearb.	ges.	
1				
2				
3				

Blatt 4 3 2 1

0+000 0+410 0+830 1+170

Neuhauser Deich- und Unterhaltungsverband

Antrag auf Planfeststellung		Anlage Nr. 2	Blatt Nr. 2
für den Ausbau und Neubau der Hochwasserdeiche an Sude und Krainke; Lückenschluss zwischen dem Sudeich und dem rechten Krainkeich einschl. Höherlegung der Kreisstraße 55 in der Gemarkung Preten (Südvariante)		Zeichnungsnummer	letzte Änderung
			12.11.2019
		Blattgröße	Maßstab
		940 x 297	1 : 500
Maßnahmenplan			
Teil 3: Landschaftspflegerischer Begleitplan			

Aufgestellt:	Geprüft:
....., den, den

Projektbearbeitung:		Datum	Zeichen
WLW Landschaftsarchitekten + Biologen			
Wellnitz Rasch-Wellnitz Gröger Freie Landschaftsarchitekten und Diplom-Biologen 19288 Ludwigslust, Neustädter Str. 32a, Tel. 03874/620 490, Fax 03874/620 491			
bearbeitet:		11/2019	Gr
gezeichnet:		11/2019	Gr
geprüft:		11/2019	P. Anlauf
Projektbearbeitung Straßenbau:		Datum	Zeichen
INGENIEURBÜRO RAUCHENBERGER GmbH			
Heinz-Kollan-Str. 1, 29451 Dannenberg, Tel. 05861/9995-0 Fax. 05861/9995-29, E-Mail: info@IBRauchenberger.de			
bearbeitet:		24.01.2019	Ha
gezeichnet:		24.01.2019	Pz
geprüft:			
Projektbearbeitung Deichbau:		Datum	Zeichen
NLWKN - Niedersächsischer Landesbetrieb für Wasserwirtschaft, Küsten- und Naturschutz			
Adolph-Kolping-Straße 6, 21337 Lüneburg, Tel. 04131/8545400			
bearbeitet:		07/2019	Helms
gezeichnet:		07/2019	Rinas
geprüft:			