


Y = 25712.90  
x = 10606.91

Y = 25991.92  
x = 10269.93

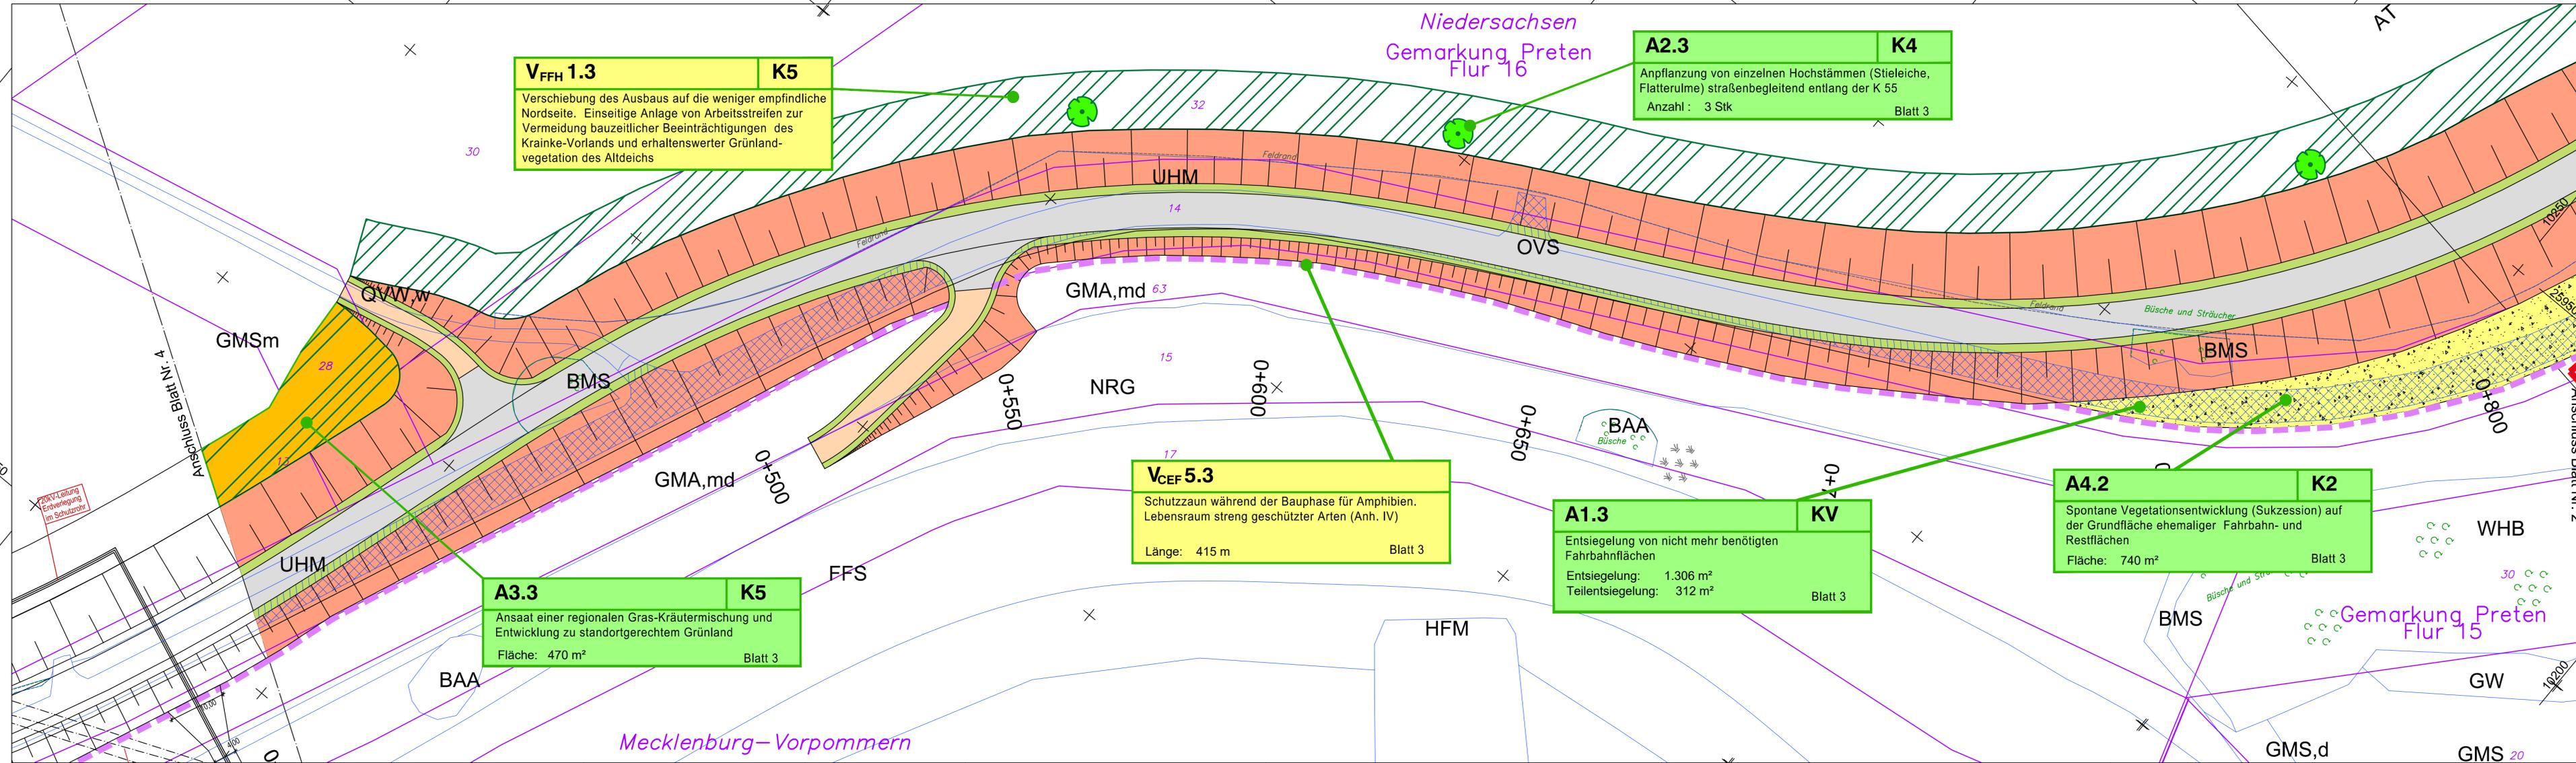

Y = 32625613.93  
x = 5910524.96

Y = 25892.94  
x = 10187.97

**LEGENDE** (siehe Blatt 1)

Abkürzungen für Baumarten

Bl = Birke	Pa = Pappel
Bu = Buche	Ro = Robinie
Ei = Eiche	Wei = Weide
Es = Esche	"0,20" = Stammdurchmesser in 1,0m Höhe
Fi = Fichte	
Kie = Kiefer	

Höhen beziehen sich auf NHN - Koordinatensystem ETRS89 (UTM)

Änderungen			
Nr.	Dat.	bearb.	ges.
1			
2			
3			

Blatt 4 3 2 1

0+000 0+40 0+80 1+170

**Neuhauser Deich- und Unterhaltungsverband**

Antrag auf Planfeststellung		Anlage Nr. 2	Blatt Nr. 3
für den Ausbau und Neubau der Hochwasserdeiche an Sude und Krainke; Lückenschluss zwischen dem Sudedeich und dem rechten Krainkedeich einschl. Höherlegung der Kreisstraße 55 in der Gemarkung Preten (Südvariante)		Zeichnungsnummer	letzte Änderung 12.11.2019
		Blattgröße 1100 x 297	Maßstab 1 : 500
<b>Maßnahmenplan</b>			
Teil 3: Landschaftspflegerischer Begleitplan			

Aufgestellt:	Geprüft:

Projektbearbeitung:		Datum	Zeichen
WLV Landschaftsarchitekten + Biologen			
bearbeitet:	Wellnitz Rasch-Wellnitz Gröger	11/2019	Gr
gezeichnet:	Freie Landschaftsarchitekten und Diplom-Biologe	11/2019	Gr
geprüft:	19288 Ludwigslust, Neustädter Str. 32a, Tel. 03874/620 490, Fax 03874/620 491	11/2019	P. Müller
Projektbearbeitung Straßenbau:		Datum	Zeichen
INGENIEURBÜRO RAUCHENBERGER GmbH			
bearbeitet:	Heinz-Kollan-Str. 1, 29451 Dannenberg, Tel. 05861/9995-0	24.01.2019	Ha
gezeichnet:	Fax. 05861/9995-29, E-Mail: info@IBRauchenberger.de	24.01.2019	Pz
geprüft:			
Projektbearbeitung Deichbau:		Datum	Zeichen
NLWKN - Niedersächsischer Landesbetrieb für Wasserwirtschaft, Küsten- und Naturschutz			
bearbeitet:	Adolph-Kolping-Straße 6, 21337 Lüneburg, Tel. 04131/8545400	07/2019	Helms
gezeichnet:		07/2019	Rinas
geprüft:			