

Y = 25712.90  
x = 10606.91


Y = 25991.92  
x = 10269.93

Niedersachsen  
Gemarkung Preten  
Flur 16

Mecklenburg-Vorpommern

Y = 32625613.93  
x = 5910524.96

Y = 25892.94  
x = 10187.97

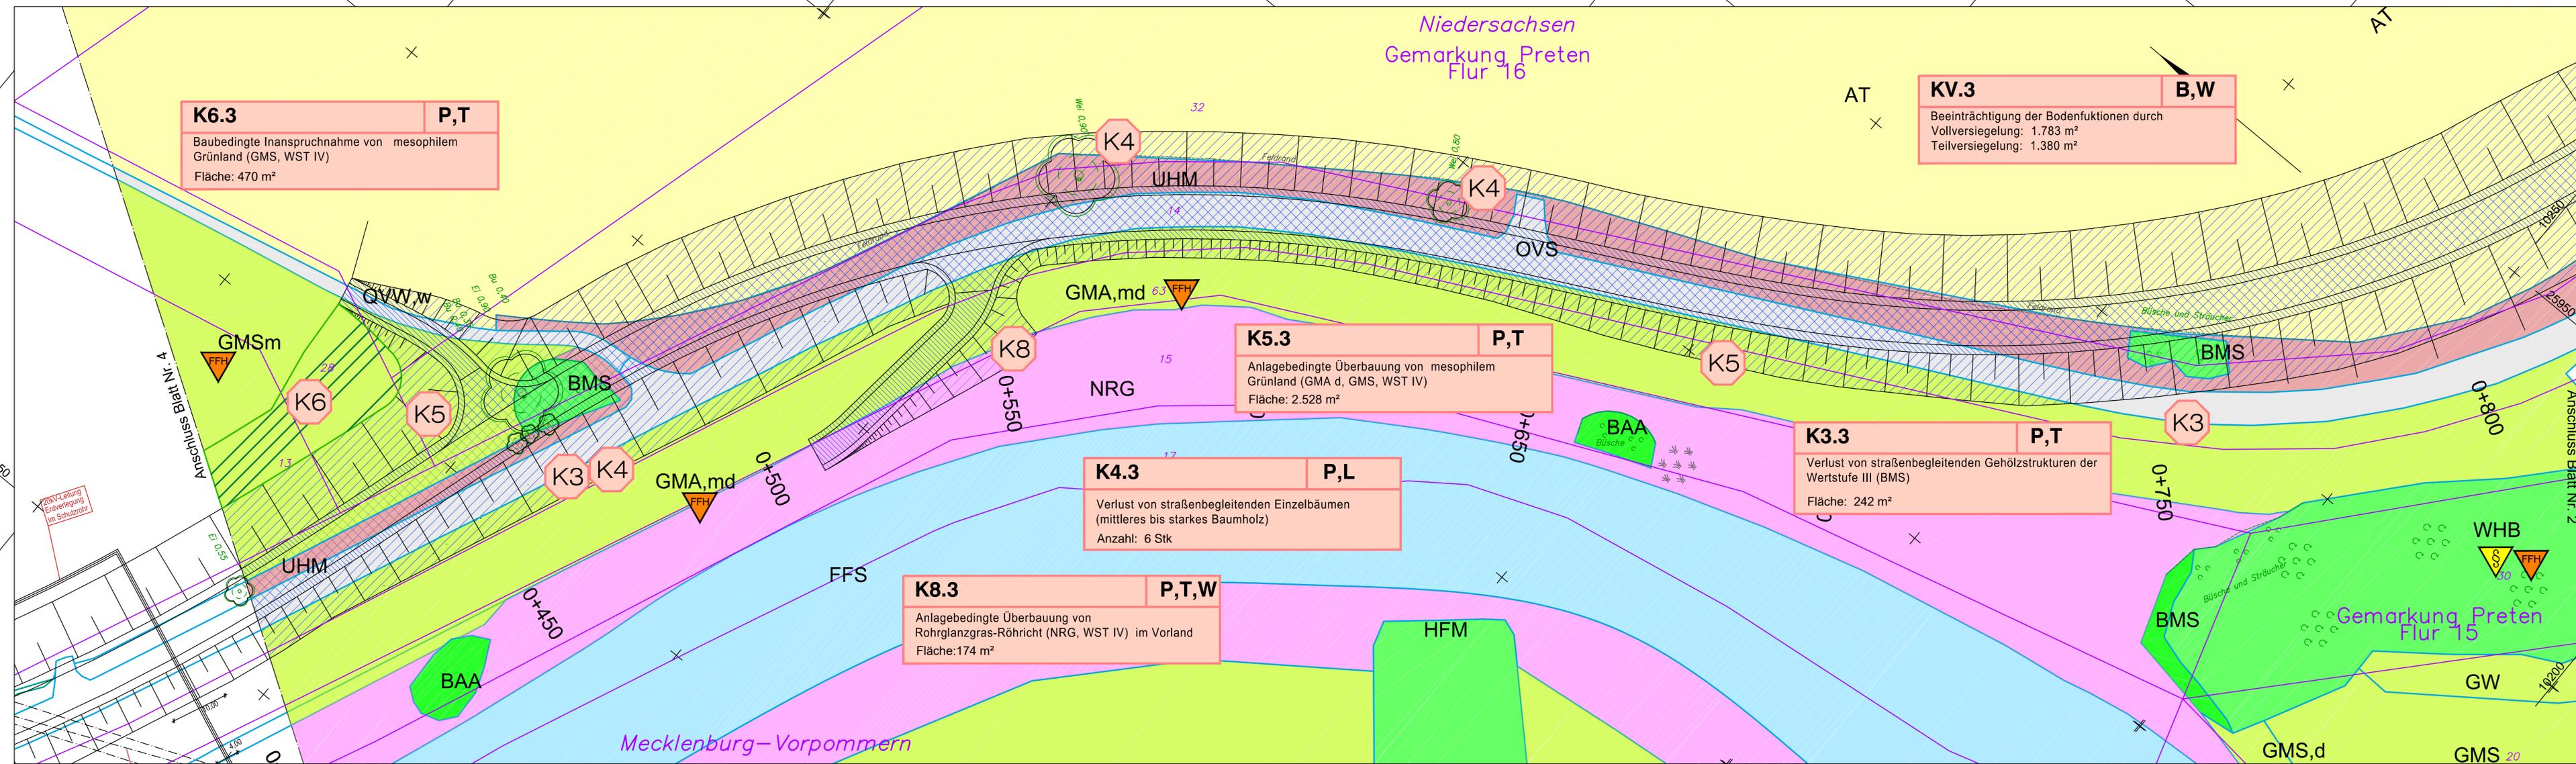

**K6.3** P,T  
Baubedingte Inanspruchnahme von mesophilem Grünland (GMS, WST IV)  
Fläche: 470 m<sup>2</sup>

**KV.3** B,W  
Beeinträchtigung der Bodenfunktionen durch Vollversiegelung: 1.783 m<sup>2</sup>  
Teilversiegelung: 1.380 m<sup>2</sup>

**K5.3** P,T  
Anlagebedingte Überbauung von mesophilem Grünland (GMA d, GMS, WST IV)  
Fläche: 2.528 m<sup>2</sup>

**K4.3** P,L  
Verlust von straßenbegleitenden Einzelbäumen (mittleres bis starkes Baumholz)  
Anzahl: 6 Stk

**K3.3** P,T  
Verlust von straßenbegleitenden Gehölzstrukturen der Wertstufe III (BMS)  
Fläche: 242 m<sup>2</sup>

**K8.3** P,T,W  
Anlagebedingte Überbauung von Rohrglanzgras-Röhricht (NRG, WST IV) im Vorland  
Fläche: 174 m<sup>2</sup>

**LEGENDE** (siehe Blatt 1)

Höhen beziehen sich auf NHN - Koordinatensystem ETRS89 (UTM)

Änderungen			
Nr.	Dat.	bearb.	ges.
1			
2			
3			

Blatt 4 3 2 1

0+000 0+40 0+80 1+170

**Neuhauser Deich- und Unterhaltungsverband**

<b>Antrag auf Planfeststellung</b>		Anlage Nr. 1	Blatt Nr. 3
für den Ausbau und Neubau der Hochwasserdeiche an Süde und Krainke; Lückenschluss zwischen dem Sudedeich und dem rechten Krainkedeich einschl. Höherlegung der Kreisstraße 55 in der		Zeichnungsnummer	letzte Änderung
		Blattgröße 1100 x 297	Maßstab 1 : 500
<b>Bestands- und Konfliktplan</b>			
Teil 3: Landschaftspflegerischer Begleitplan			

Aufgestellt:	Geprüft:
....., den .....	.....

Projektbearbeitung:		Datum	Zeichen
WLW Landschaftsarchitekten + Biologen		11/2019	Gr
Wellnitz Rasch-Wellnitz Gröger Freie Landschaftsarchitekten und Diplom-Biologe 19288 Ludwigslust, Neustädter Str. 32a, Tel. 03874/620 490, Fax 03874/620 491		11/2019	Gr
Projektbearbeitung Straßenbau:		Datum	Zeichen
INGENIEURBÜRO RAUCHENBERGER GmbH		24.01.2019	Ha
Heinz-Kollan-Str. 1, 29451 Dannenberg, Tel. 05861/9995-0 Fax. 05861/9995-29, E-Mail: info@IBRauchenberger.de		24.01.2019	Pz
Projektbearbeitung Deichbau:		Datum	Zeichen
NLWKN - Niedersächsischer Landesbetrieb für Wasserwirtschaft, Küsten- und Naturschutz Adolph-Kolping-Straße 6, 21337 Lüneburg, Tel. 04131/8545400		07/2019	Helms
		07/2019	Rinas