


Y = 25322.86
x = 10795.09

Y = 25691.45
x = 10559.41

LEGENDE (siehe Blatt 1)

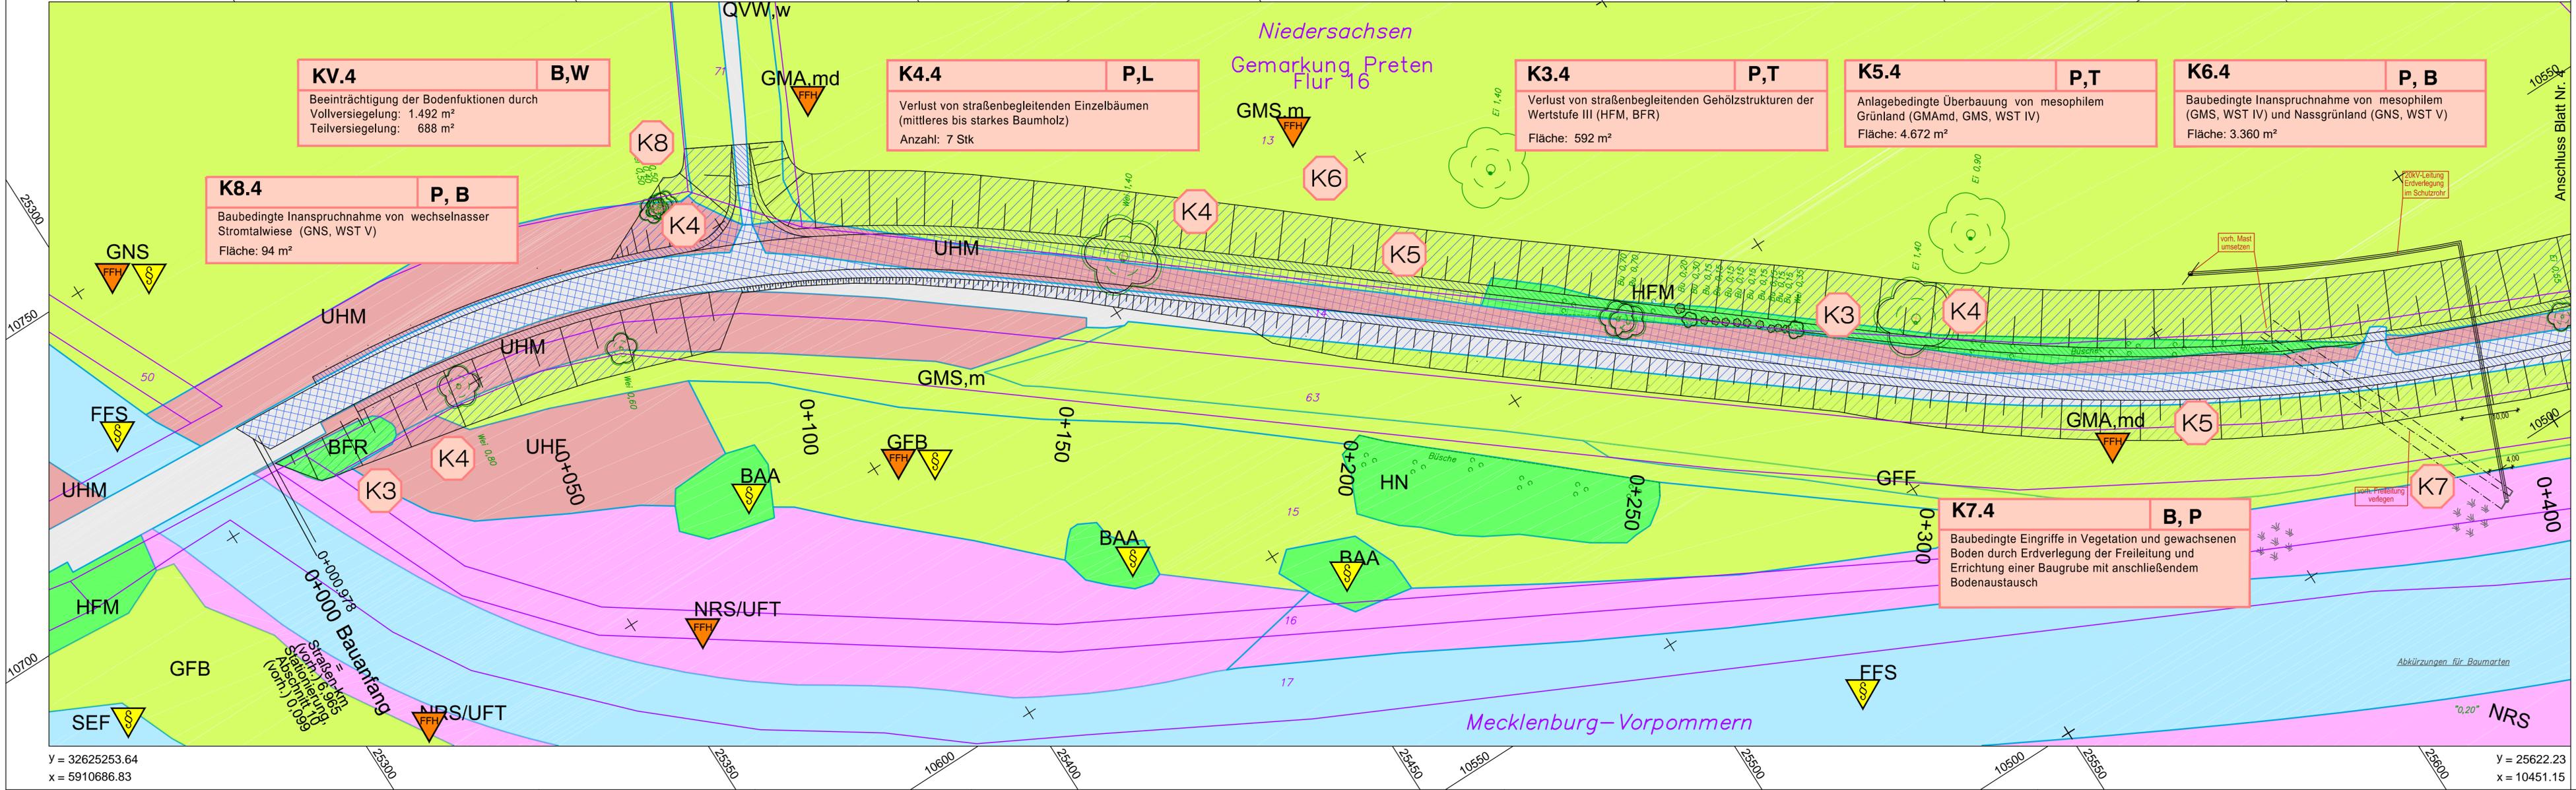

KV.4 | **B,W**
Beeinträchtigung der Bodenfunktionen durch Vollversiegelung: 1.492 m²
Teilversiegelung: 688 m²

K4.4 | **P,L**
Verlust von straßenbegleitenden Einzelbäumen (mittleres bis starkes Baumholz)
Anzahl: 7 Stk

K3.4 | **P,T**
Verlust von straßenbegleitenden Gehölzstrukturen der Wertstufe III (HFM, BFR)
Fläche: 592 m²

K5.4 | **P,T**
Anlagebedingte Überbauung von mesophilem Grünland (GMAmd, GMS, WST IV)
Fläche: 4.672 m²

K6.4 | **P, B**
Baubedingte Inanspruchnahme von mesophilem (GMS, WST IV) und Nassgrünland (GNS, WST V)
Fläche: 3.360 m²

K8.4 | **P, B**
Baubedingte Inanspruchnahme von wechsellasser Stromtalwiese (GNS, WST V)
Fläche: 94 m²

K7.4 | **B, P**
Baubedingte Eingriffe in Vegetation und gewachsenen Boden durch Erdverlegung der Freileitung und Errichtung einer Baugrube mit anschließendem Bodenaustausch

Höhen beziehen sich auf NHN - Koordinatensystem ETRS89 (UTM)

Änderungen			
Nr.	Dat.	bearb.	ges.
1			
2			
3			

Blatt 4 3 2 1

0+000 0+410 0+830 1+170

Neuhauser Deich- und Unterhaltungsverband

Antrag auf Planfeststellung		Anlage Nr. 1	Blatt Nr. 4
für den Ausbau und Neubau der Hochwasserdeiche an Sude und Krainke; Lückenschluss zwischen dem Sudedeich und dem rechten Krainkedeich einschl. Höherlegung der Kreisstraße 55 in der		Zeichnungsnummer	letzte Änderung
		Blattgröße	Maßstab
		1100 x 297	1 : 500
Bestands- und Konfliktplan			
Teil 3: Landschaftspflegerischer Begleitplan			

Aufgestellt:	Geprüft:
....., den, den

Projektbearbeitung:		Datum	Zeichen
WLW Landschaftsarchitekten + Biologen		11/2019	Gr
Wellnitz Rasch-Wellnitz Gröger Freie Landschaftsarchitekten und Diplom-Biologe 19288 Ludwigslust, Neustädter Str. 32a, Tel. 03874/620 490, Fax 03874/620 491		11/2019	Gr
Projektbearbeitung Straßenbau:		Datum	Zeichen
INGENIEURBÜRO RAUCHENBERGER GmbH		24.01.2019	Ha
Heinz-Kollan-Str. 1, 29451 Dannenberg, Tel. 05861/9995-0 Fax. 05861/9995-29, E-Mail: info@IBRauchenberger.de		24.01.2019	Pz
Projektbearbeitung Deichbau:		Datum	Zeichen
NLWKN - Niedersächsischer Landesbetrieb für Wasserwirtschaft, Küsten- und Naturschutz		07/2019	Helms
Adolph-Kolping-Straße 6, 21337 Lüneburg, Tel. 04131/8545400		07/2019	Rinas

Y = 32625253.64
x = 5910686.83

Y = 25622.23
x = 10451.15