
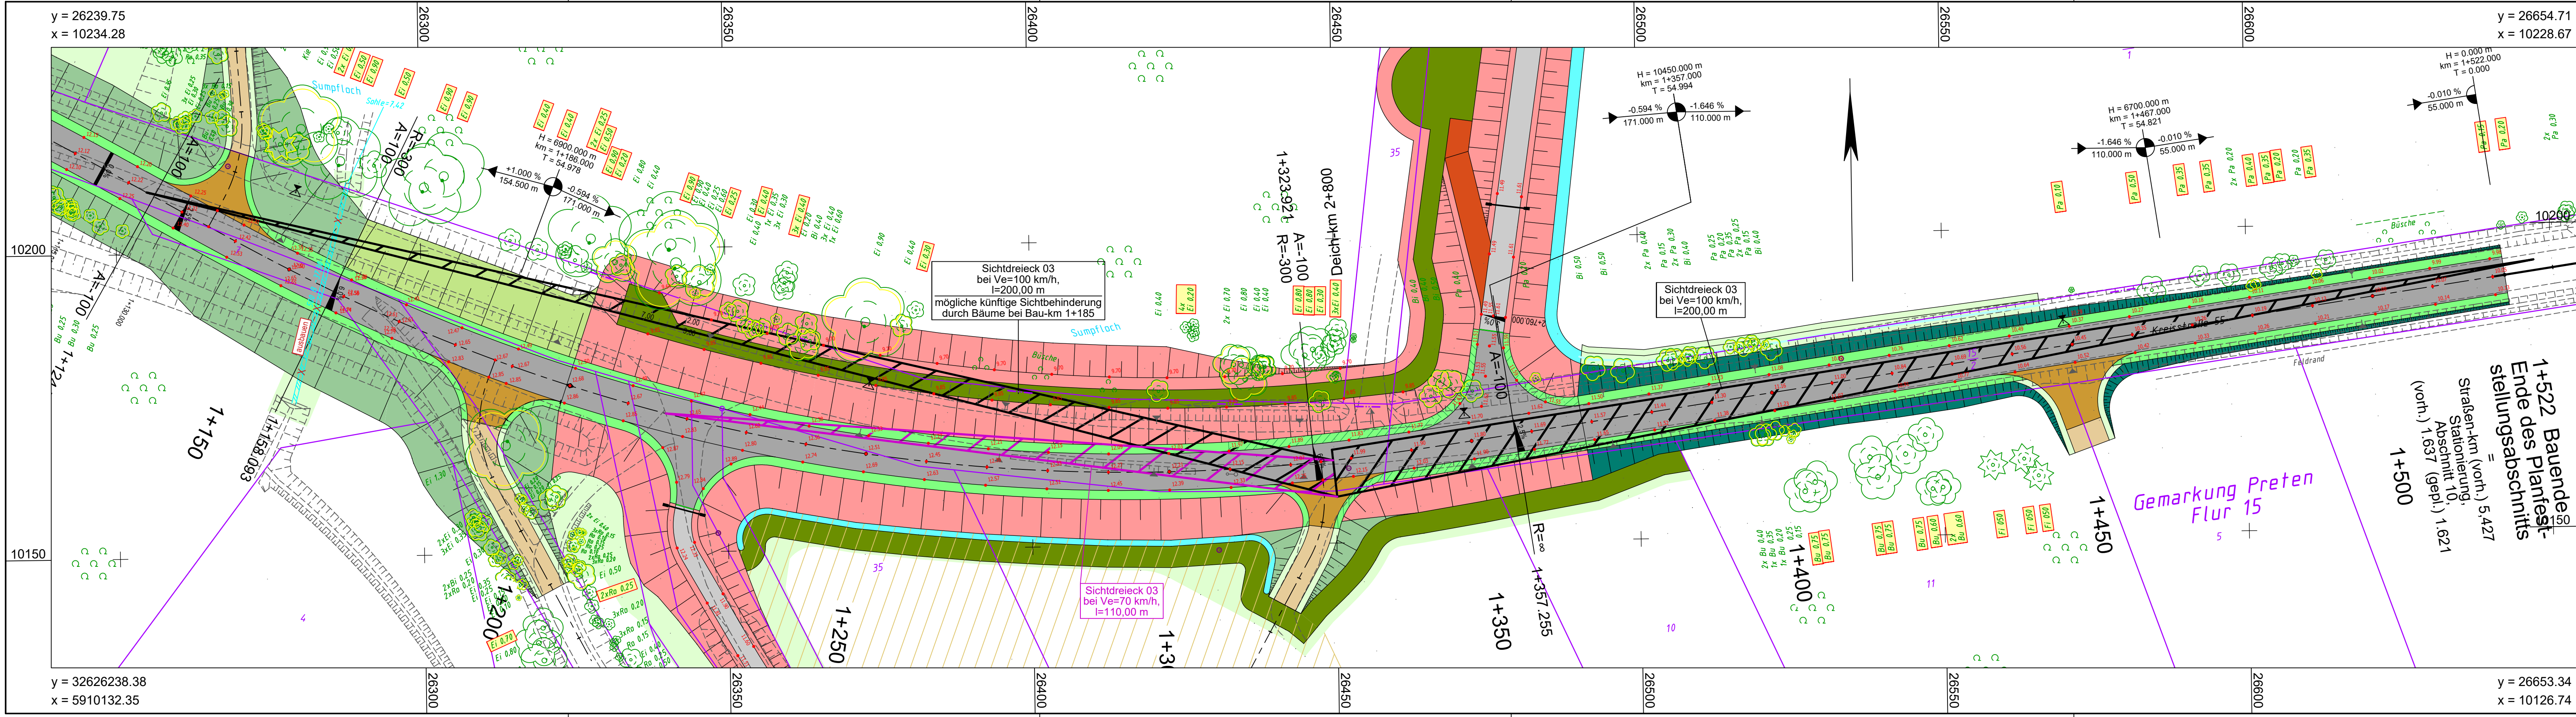
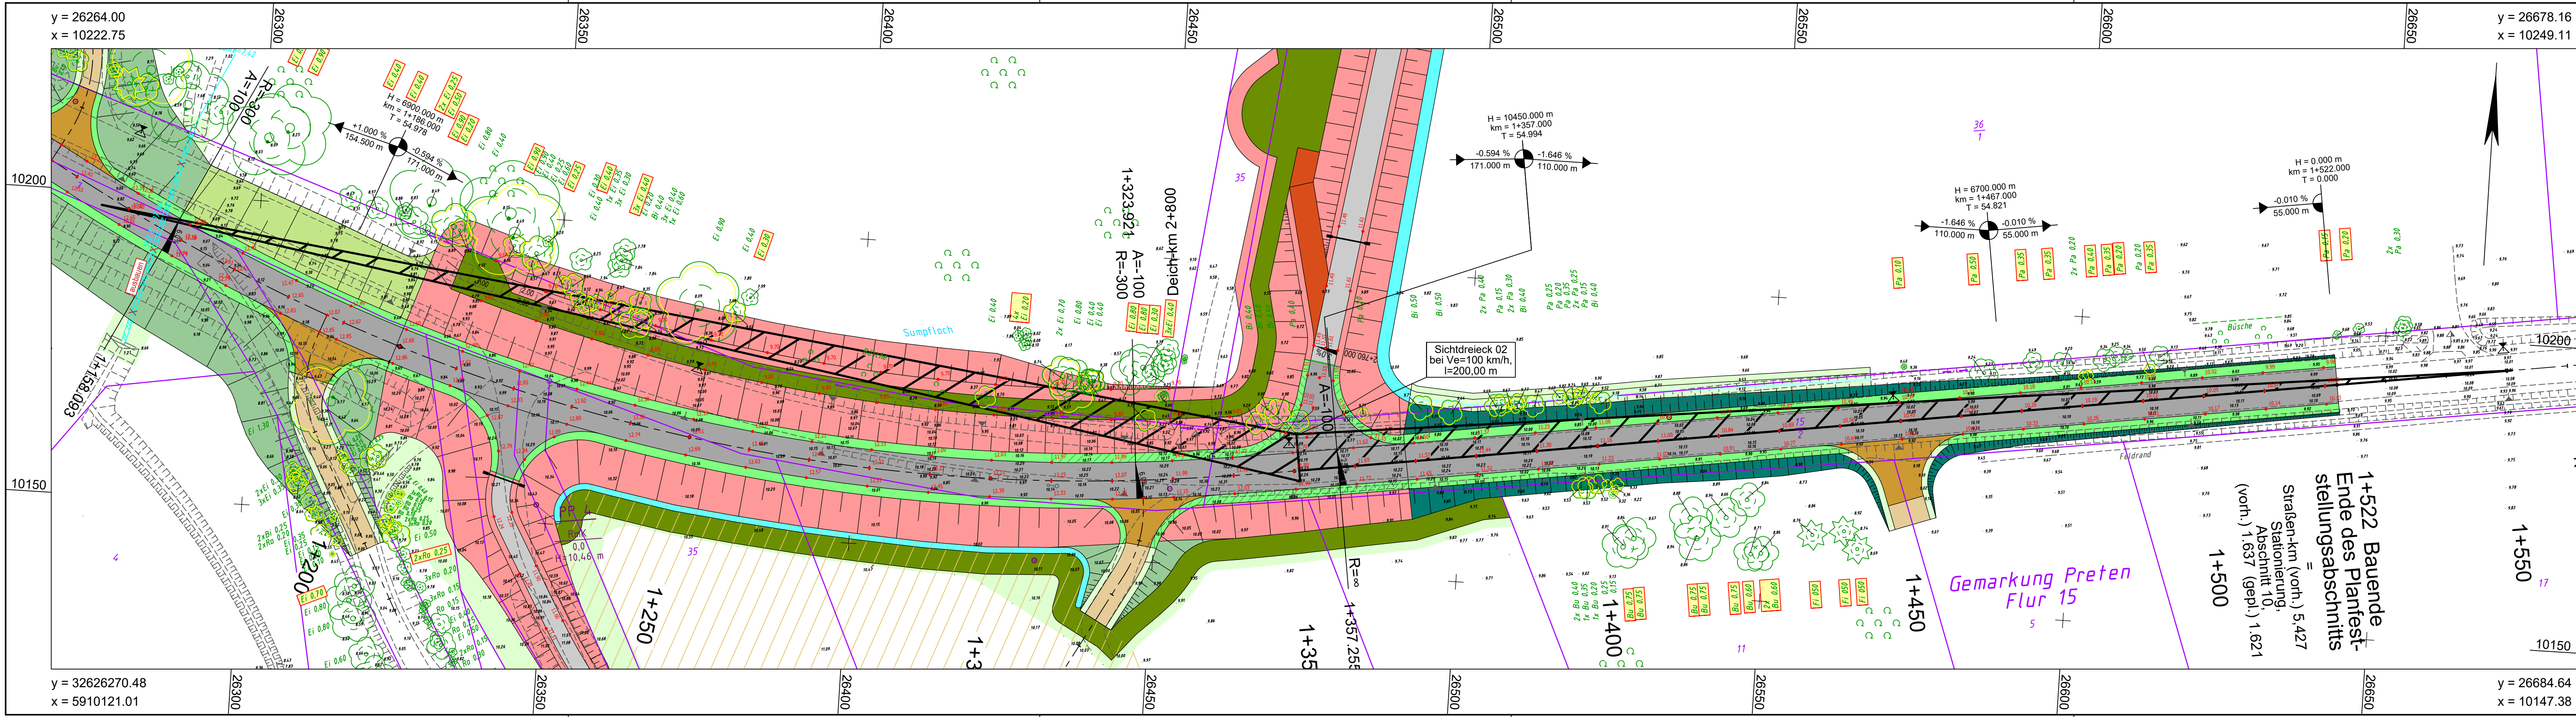


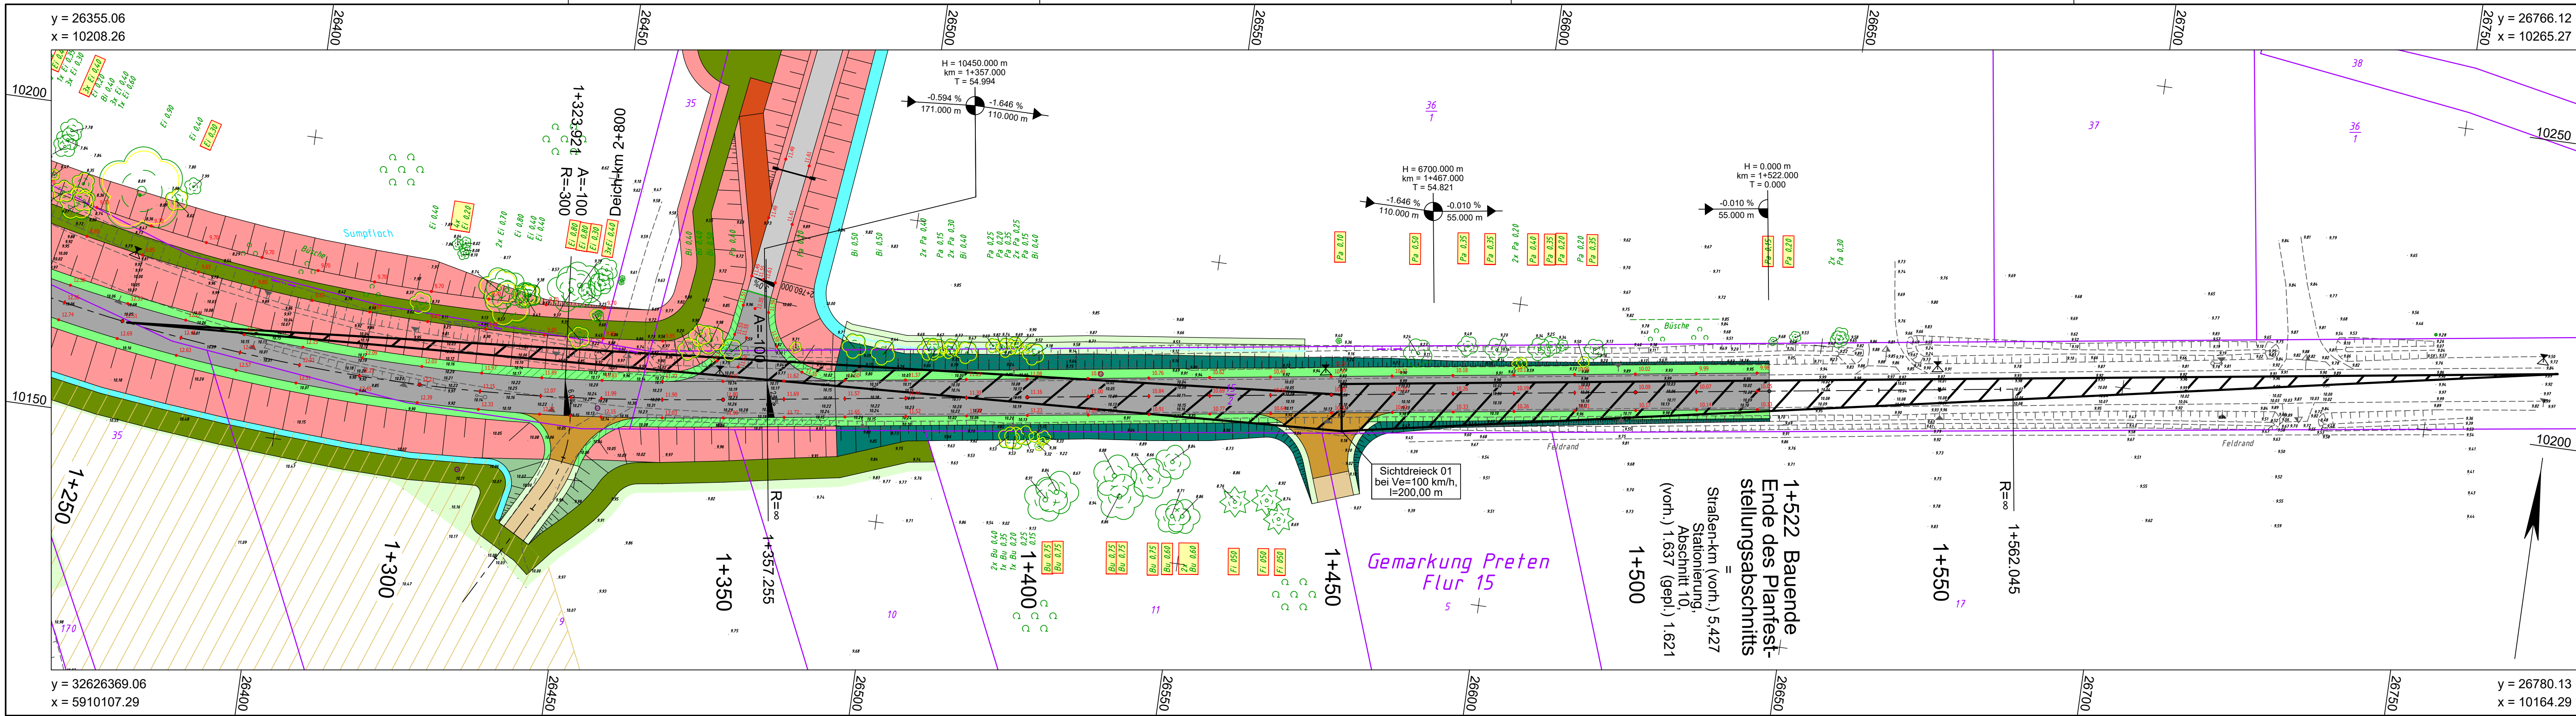

Bestandsvermessung der
Hochwassersedeiche

Dipl.-Ing. C. KIEPKE
Öffentlich bestellter Vermessungsingenieur
Bismarck-Ingenuer
Tel. (0 41 51) 57 20 40
E-Mail: kiepke_vermessung@kiepke.de
Stadtkoppel 2, 21337 Lüneburg

Kartengrundlage

Arnt für regionale Landesentwicklung Lüneburg
Flurbereinigung Dellen
03061637
Karte des neuen Bestandes Stand 07/2018
Flurbereinigungsplan hat vorgelegen

LEGENDE - Grundplan Vermessung (inkl. vorh. Ver- und Entsorgungsleitungen)	
Trig. Punkt	Geschieber
Polygonpunkt	Straßenablauf
Mauerboden	Unterflurhydraulik
Grenzpunkte	Mauer
Verteilerschrank (S)	Verteilerschrank (F)
Merkmal (Gas)	Merkmal (Wasser)
Wasserschieber	Lichtgalaranlage
Leuchte	Holzmaat
Stahlbetonmaat	Bauch
Einfassungstein	Grünland
Beton	Schiff
Betonplatten	Ackerland
Betonringpfeiler	Eingang
Wasserbauwerke	Größtflut
Größtflut	Zweihänge Rinne
Rausengesteine	

Bemerkung Versorgungsleitungen

Bemerkung Kataster

Grundplan hergestellt:

INGENIEURBÜRO RAUCHENBERGER GmbH

Aufnahme: Juli 2018

Bearbeitet: August 2018

Gezeichnet: August 2018

Kataster: August 2018

Feldvergleich: März 2019

Höhen beziehen sich auf NHN - Koordinatensystem ETRS89 (UTM)

Änderungen

Nr.	Art der Änderung	Dat.	bearb.	ges.
1	Zufahrt rechts bei Bau-km 1+450	25.02.19	Ha/PZ	
2	Böschungen und Arbeitsraum	25.03.19	Ha/PZ	

Blatt: 4 3 2 1

Neuhauser Deich- und Unterhaltungsverband

Antrag auf Planfeststellung

Für den Ausbau und Neubau der
Hochwassersedeiche an Süde und Krainke;
Lückenschluss zwischen dem Südeich
und dem rechten Krainkeideich einschl.
Höherlegung der Kreisstraße 55 in der
Gemarkung Preten (Südvariante)

Anlage Nr. 9.2 Blatt Nr. 1

Zeichnungsnummer: 118-MH-165.9.2/1

Gezeichnet: August 2018

Blattgröße: 1100 x 755

März 2019

Sichtdreiecke

Sichtdreieck 01 - 03

Aufgestellt: den

Geprüft: Datum

Projektbearbeitung Straßenbau:

INGENIEURBÜRO RAUCHENBERGER GmbH

Heinz-Kollan-Str. 1, 29451 Darnenberg, Tel. 05861/9995-0

Fax: 05861/9995-29, E-Mail: info@bRauchenberger.de

Projektbearbeitung Deichbau:

NLWK -

Niedersächsischer Landesbetrieb für

Wasserwirtschaft, Küsten- und Naturschutz

Adolf-Kolping-Straße 6, 21337 Lüneburg, Tel. 0413/8545400

beurteilt:	Datum	Zeichen
17.06.2019	HI	
17.06.2019	Prz	
18.06.2019	Ha	

beurteilt:	Datum	Zeichen
17.06.2019	HI	
17.06.2019	Prz	
18.06.2019	Ha	