km 3+004,806
TS = 162,053 m

km 3+113,402
TS = 162,487 m

km 3+187,663
TS = 163,379 m

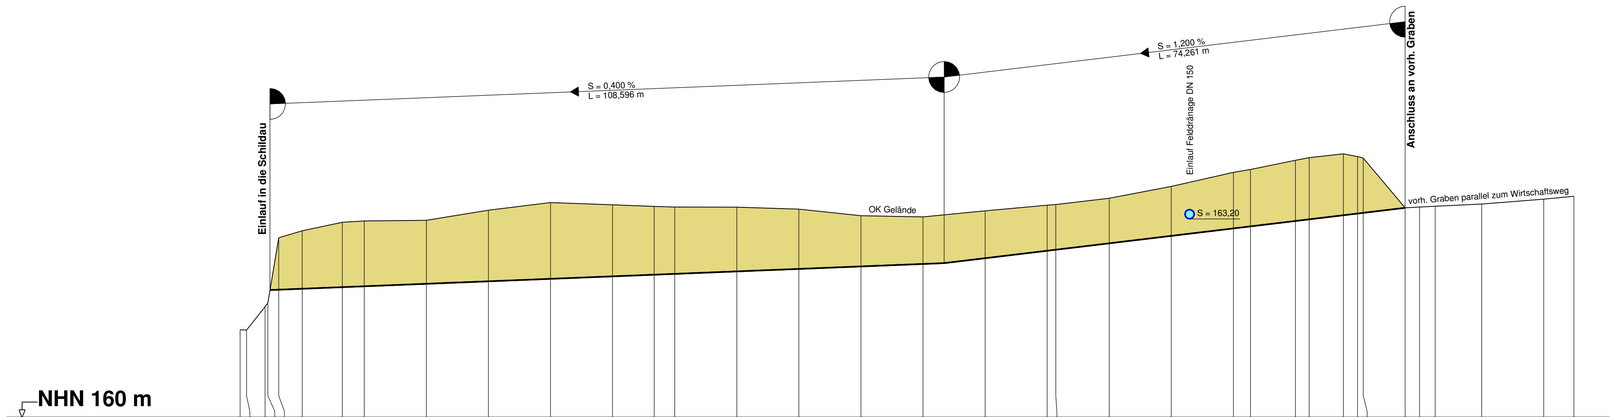


**NHN 160 m**

| | | |