



km 0+093,935
TS = 188,576 m

km 0+067,006
H = -200,000 m
T = 4,995 m
f = -0,062 m
TS = 187,899 m

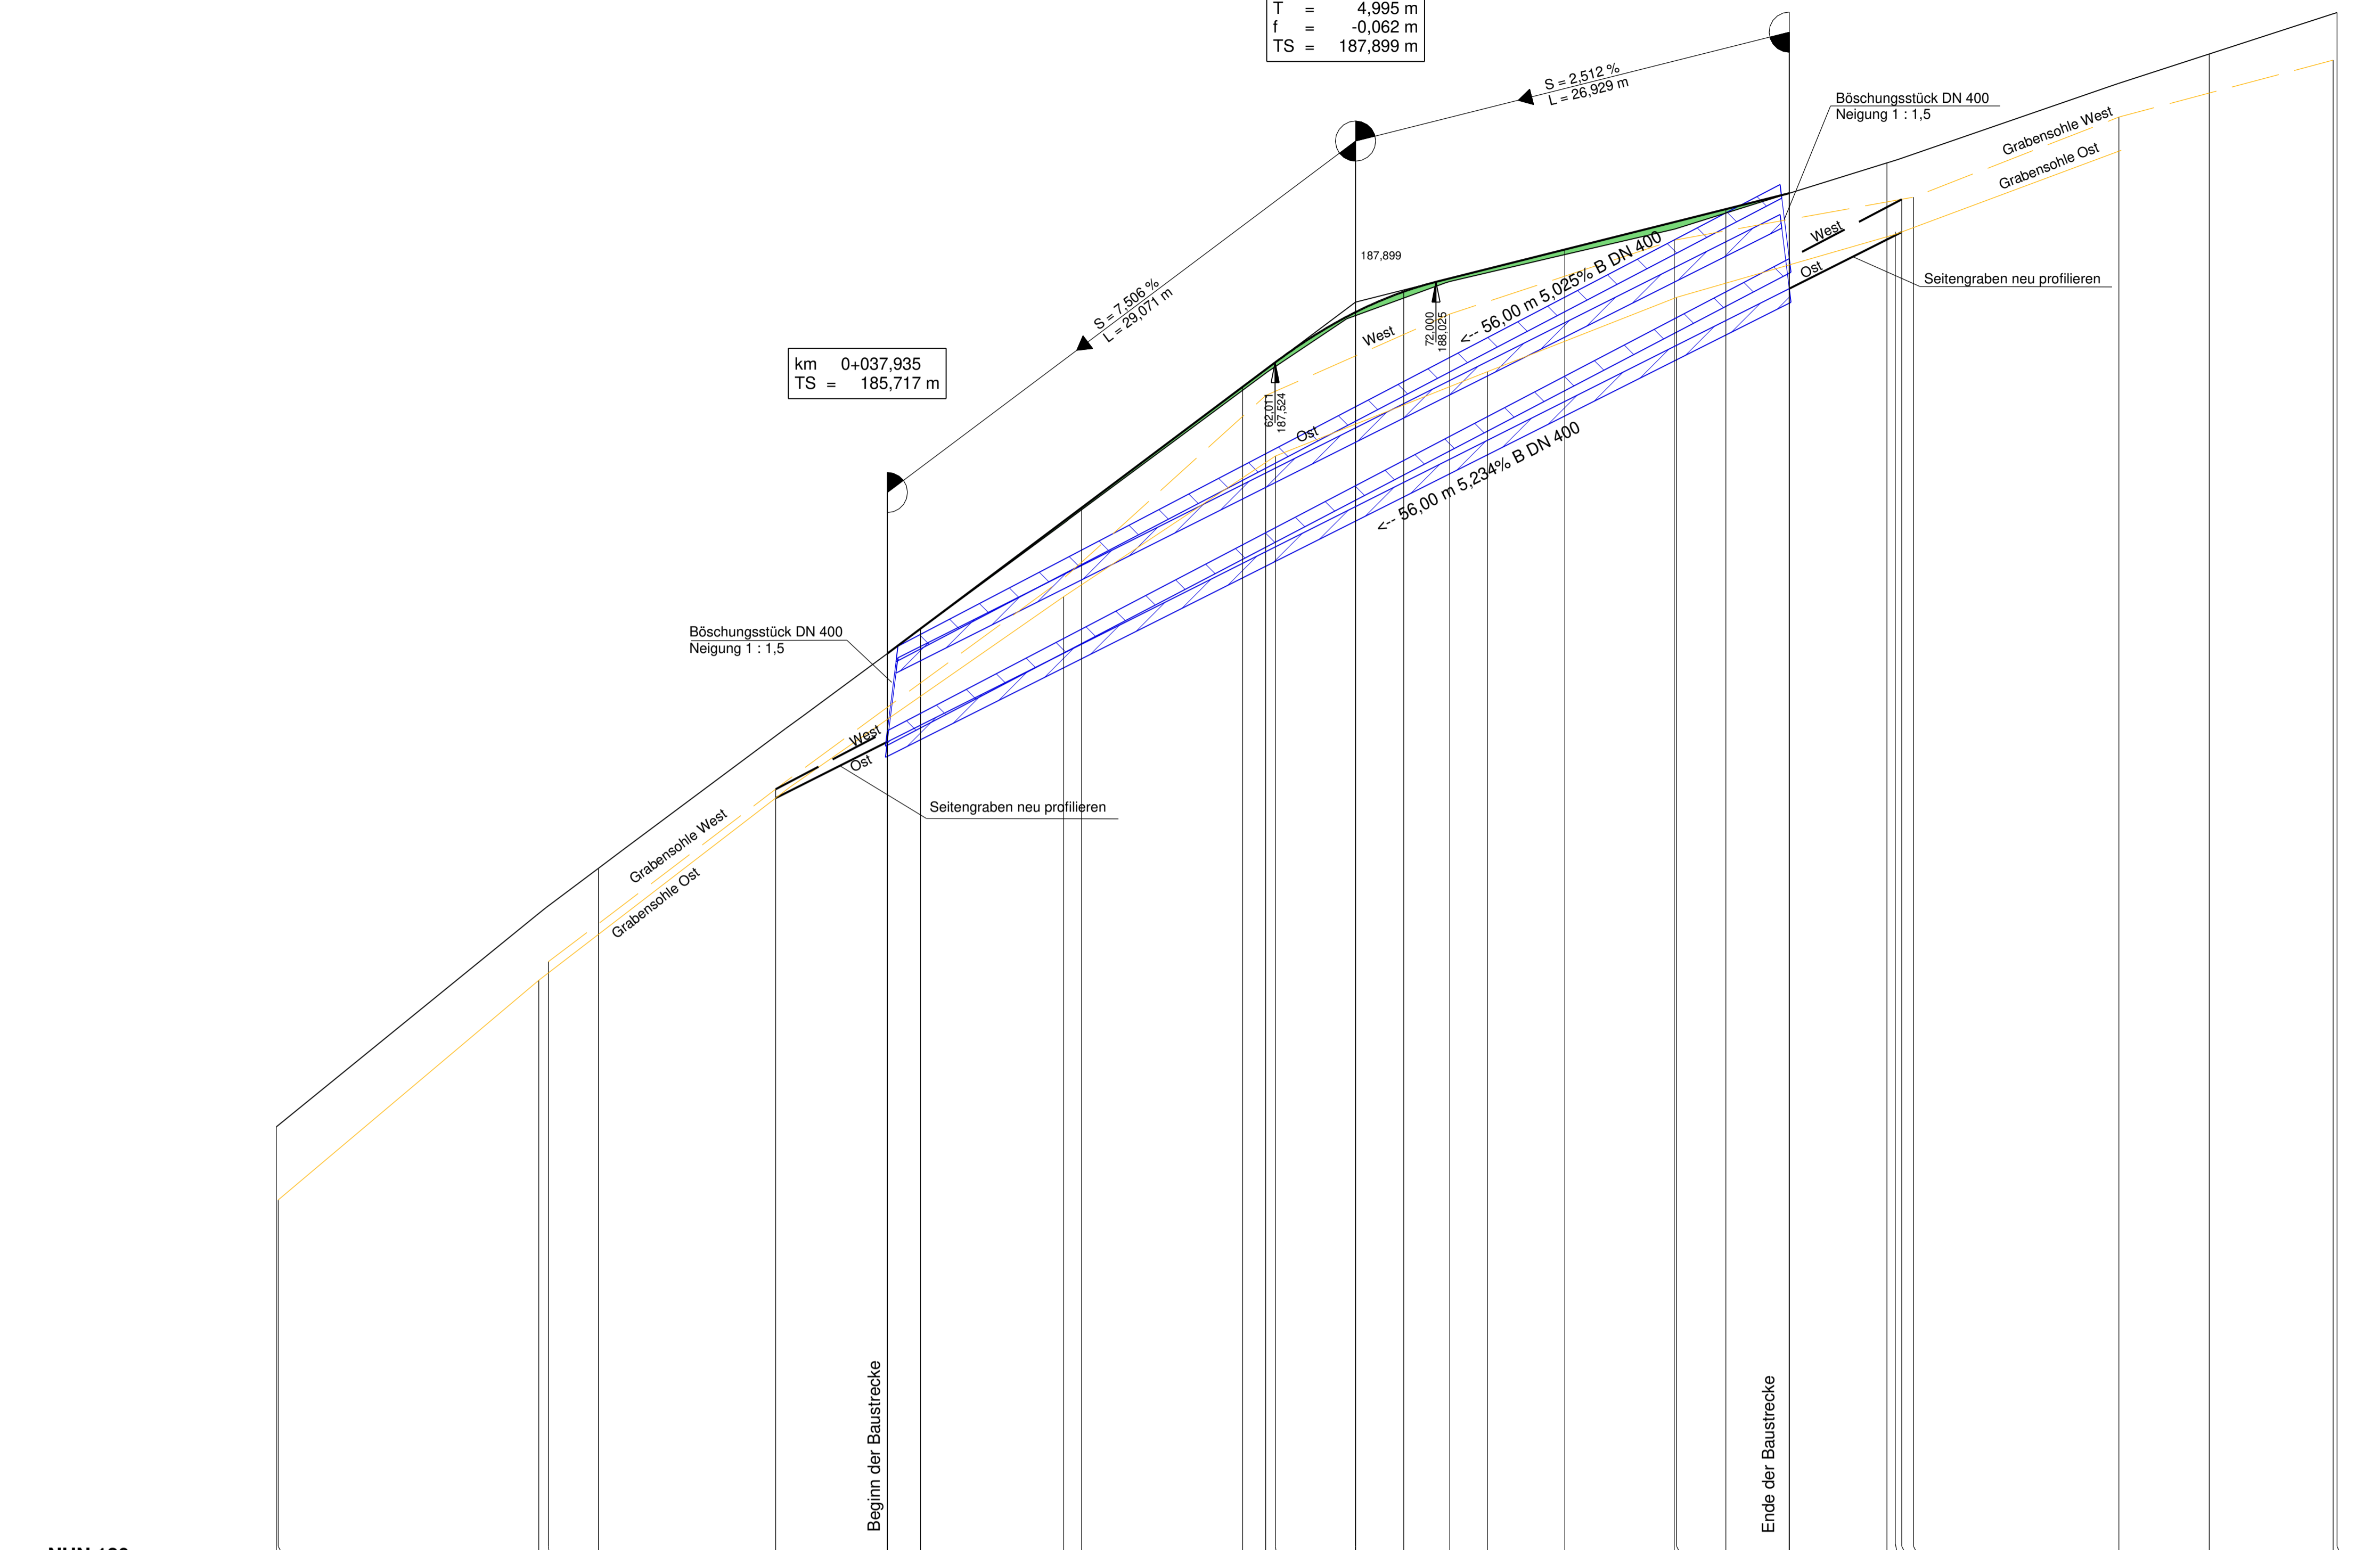

Station	0,000	0,121	16,292	16,888	20,000	31,000	37,935	40,000	48,884	50,000	60,000	61,429	62,550	67,006	70,000	72,855	75,188	80,000	86,788	86,934	90,000	93,935	100,000	100,912	101,648	114,997	120,000	127,939		
Gelände	182,779		183,804	184,384			185,570	185,570	186,623		187,292	187,292	187,837	187,895	188,194			188,764	188,764	189,477	189,477	189,935	189,935	190,651	190,651	199,049	199,049	199,402		
Gradiente							185,717	185,572	186,623		187,273	187,273	187,837	187,895	188,226			188,764	188,764	189,477	189,477	189,935	189,935	190,651	190,651	199,049	199,049	199,402		

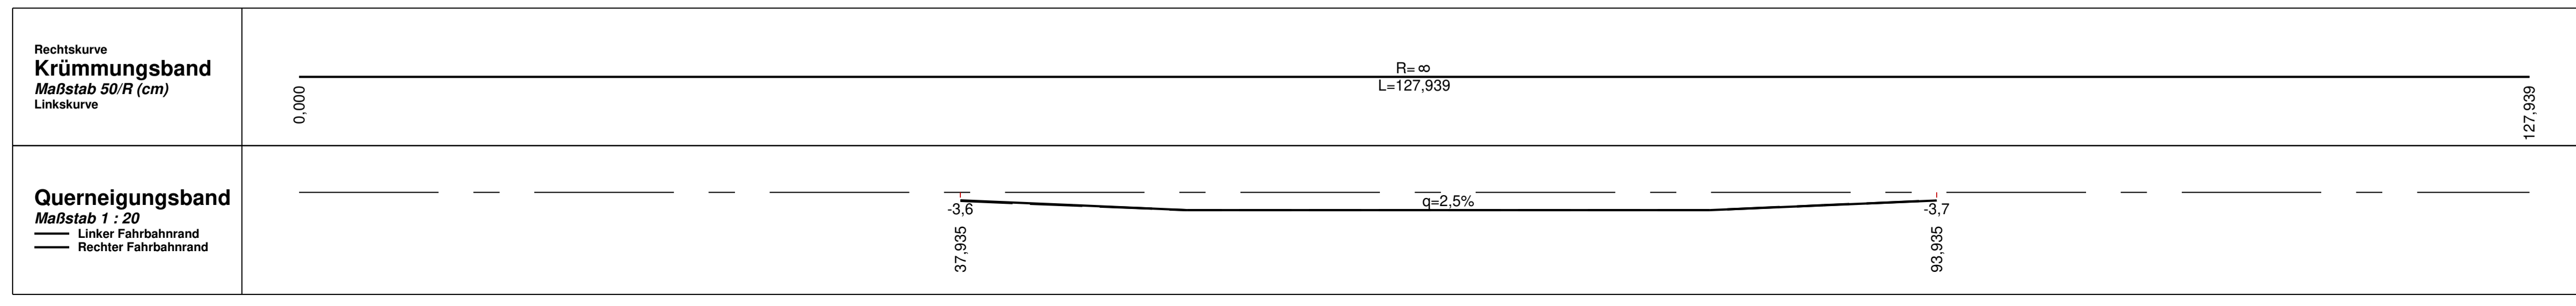

Genehmigungsplanung

Nr.	Art der Änderung	Datum	Zeichen

		Ingenieurbüro Metzing GmbH - Wilhelmshöher Str. 33 - 38723 Seesen Tel. 05381 / 9393 - 3 E-Mail: info@ingenieurbuero-metzing.de Fax. 05381 / 9393 - 99 Net: www.ingenieurbuero-metzing.de	
Bauherr: Ausbauverband Nette Buchholzmarkt 1 31167 Bockenheim	Maßstäbe: 1 : 250 / 25	Bearbeiter: 01.03.23 Metzing	Blatt-Nr.: 04 012 - 04/6
Bauvorhaben: Neubau eines Hochwasserrückhaltebeckens östlich von Bornhausen	Blattgröße: 86 x 70	Gezeichnet: 01.03.23 Dietrich	Geändert:
Bauteil: Längsschnitt Ausweichbucht von Station 0 + 000,000 bis Station 0 + 127,939	Ausfertigung:	Anlage: 2.4.6	Der Antragsteller: Bockenheim, den 01.03.2023 <i>Eva-Joel</i>
Aufgestellt: Seesen, den 01.03.2023 <i>Schneider</i>			