




Gelände																								
Planung																								

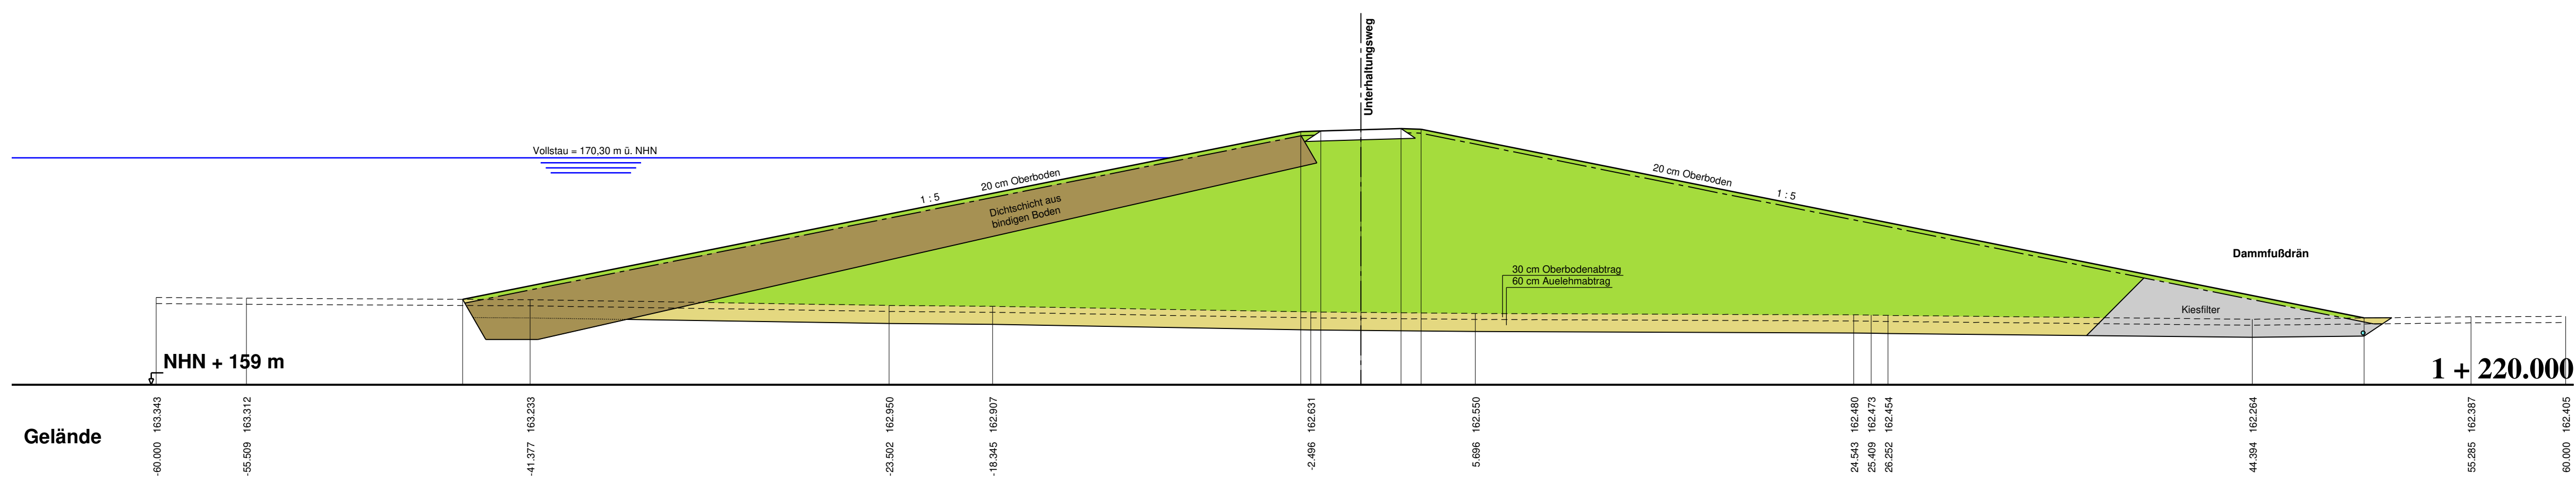


Gelände																										
Planung																										

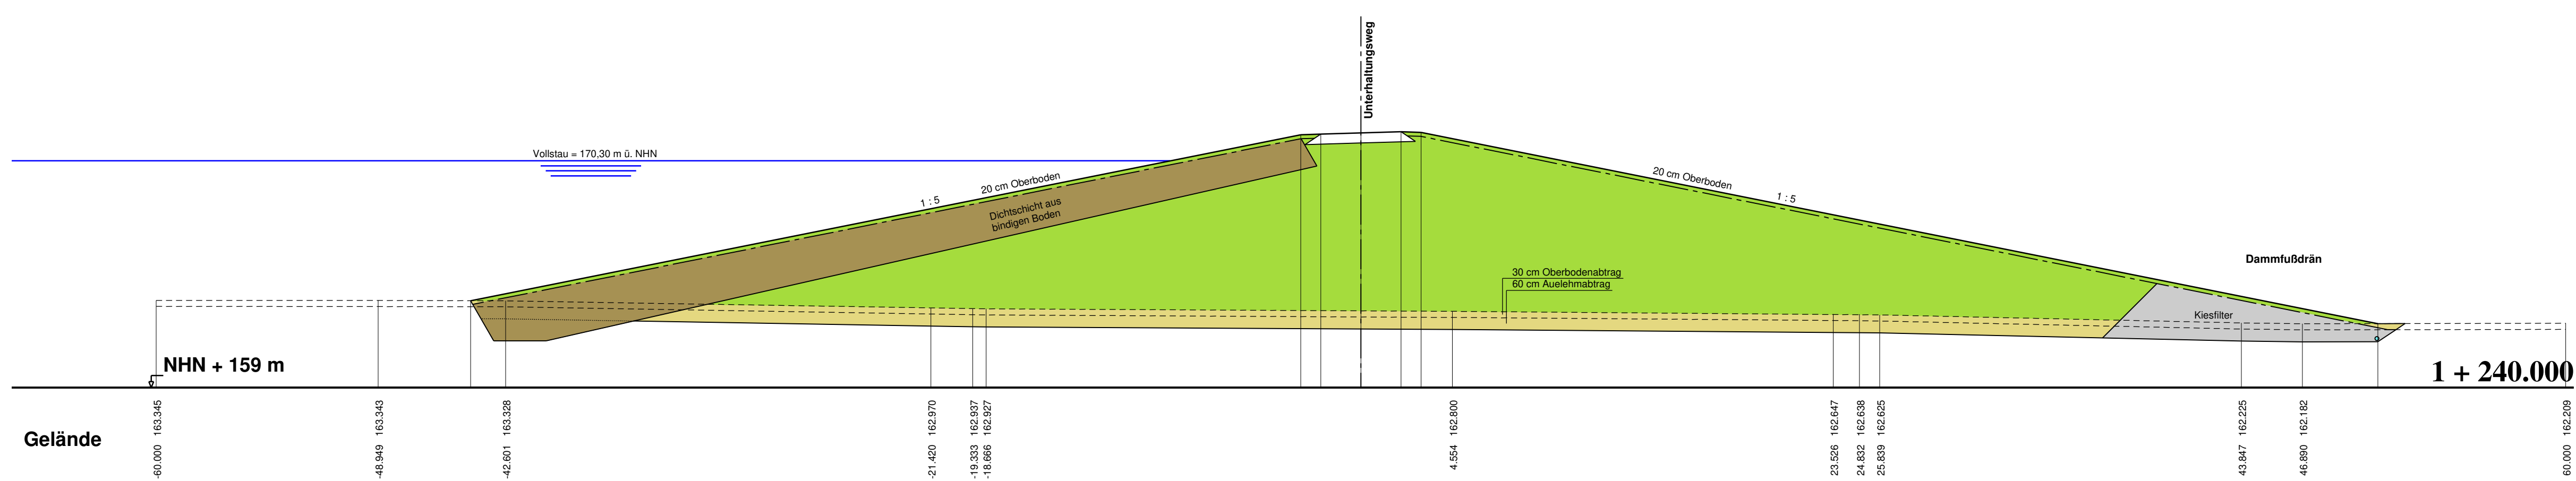

Gelände																										
Planung																										

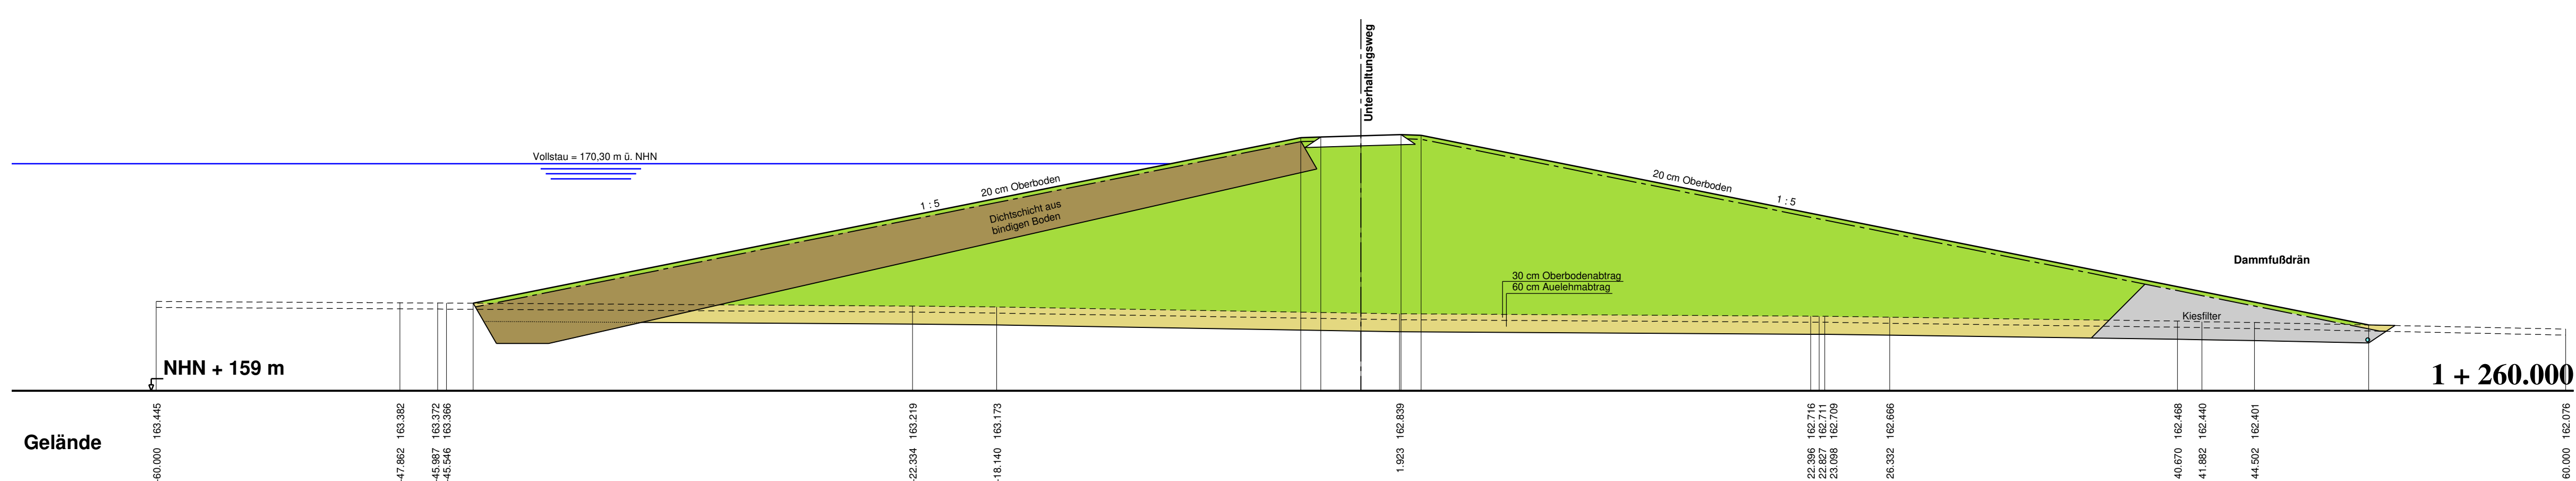

Gelände																										
Planung																										

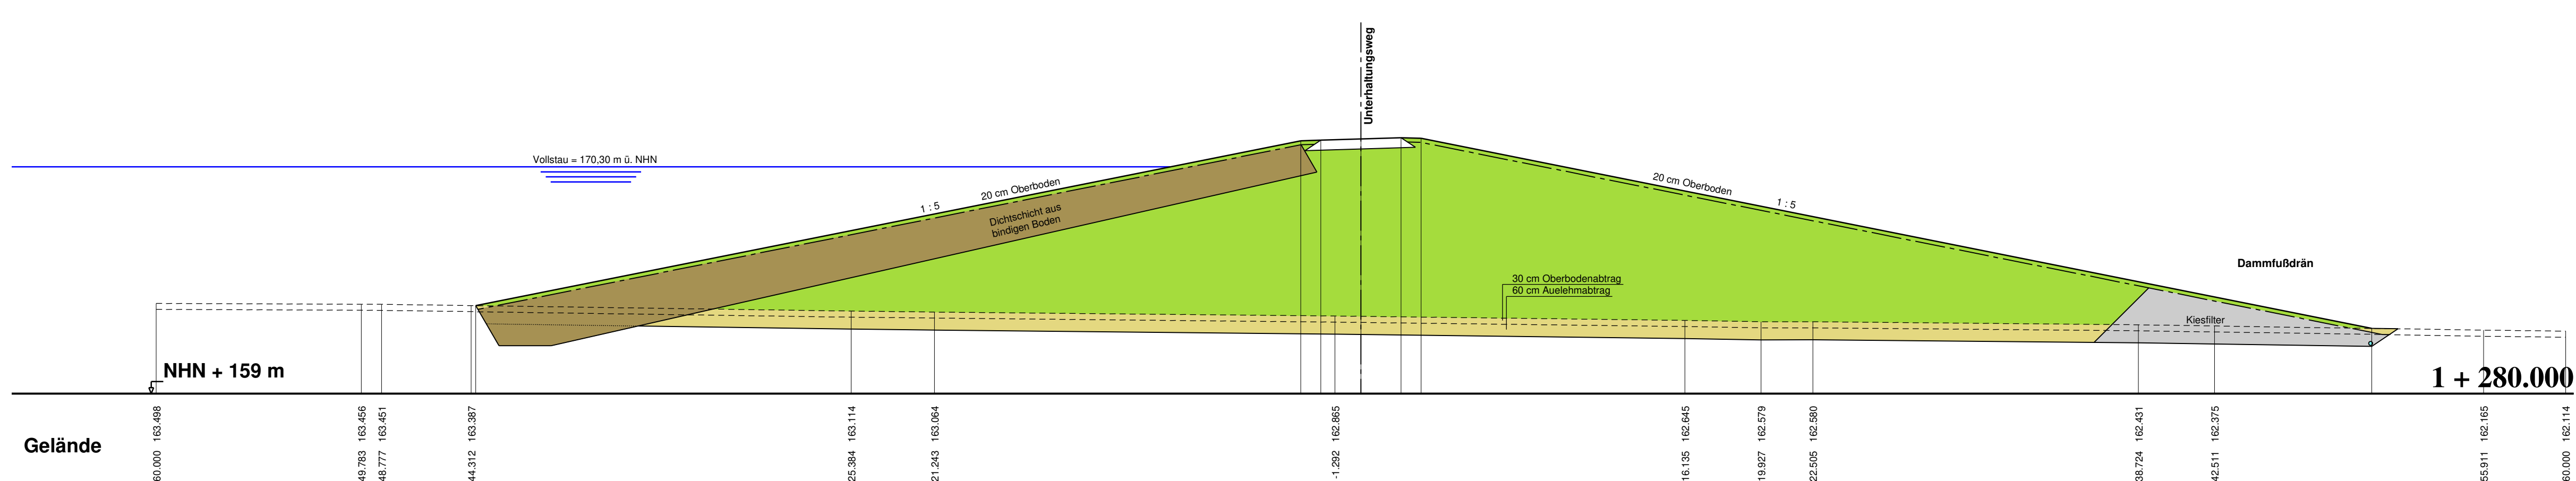

Gelände																										
Planung																										

Genehmigungsplanung

Nr.	Art der Änderung	Datum	Zeichen
Ingenieurbüro Metzging GmbH · Wilhelmshöher Str. 33 · 38723 Seesen Tel. 05381 / 9393 - 3 E-Mail: info@ingenieurbuero-metzing.de Fax. 05381 / 9393 - 99 Net: www.ingenieurbuero-metzing.de			
Bauherr:	Ausbauverband Nette	Maßstäbe:	1 : 200 / 200
Bauherr:	Buchholzmarkt 1	Blatt-Nr.:	04 012 - 05/3
Bauherr:	Neubau eines Hochwasserrückhaltebeckens östlich von Bornhausen	Gezeichnet:	01.03.23 <i>Dietrich</i>
Bauteil:	Querschnitte Hochwasserschutzdamm von Station 1 + 200,000 bis Station 1 + 280,000	Geändert:	
Der Antragsteller:	Bockenem, den 01.03.2023 <i>Rüdiger</i>	Ausfertigung:	Anlage: 2.5.3
		Aufgestellt:	Seesen, den 01.03.2023 <i>Schneider</i>