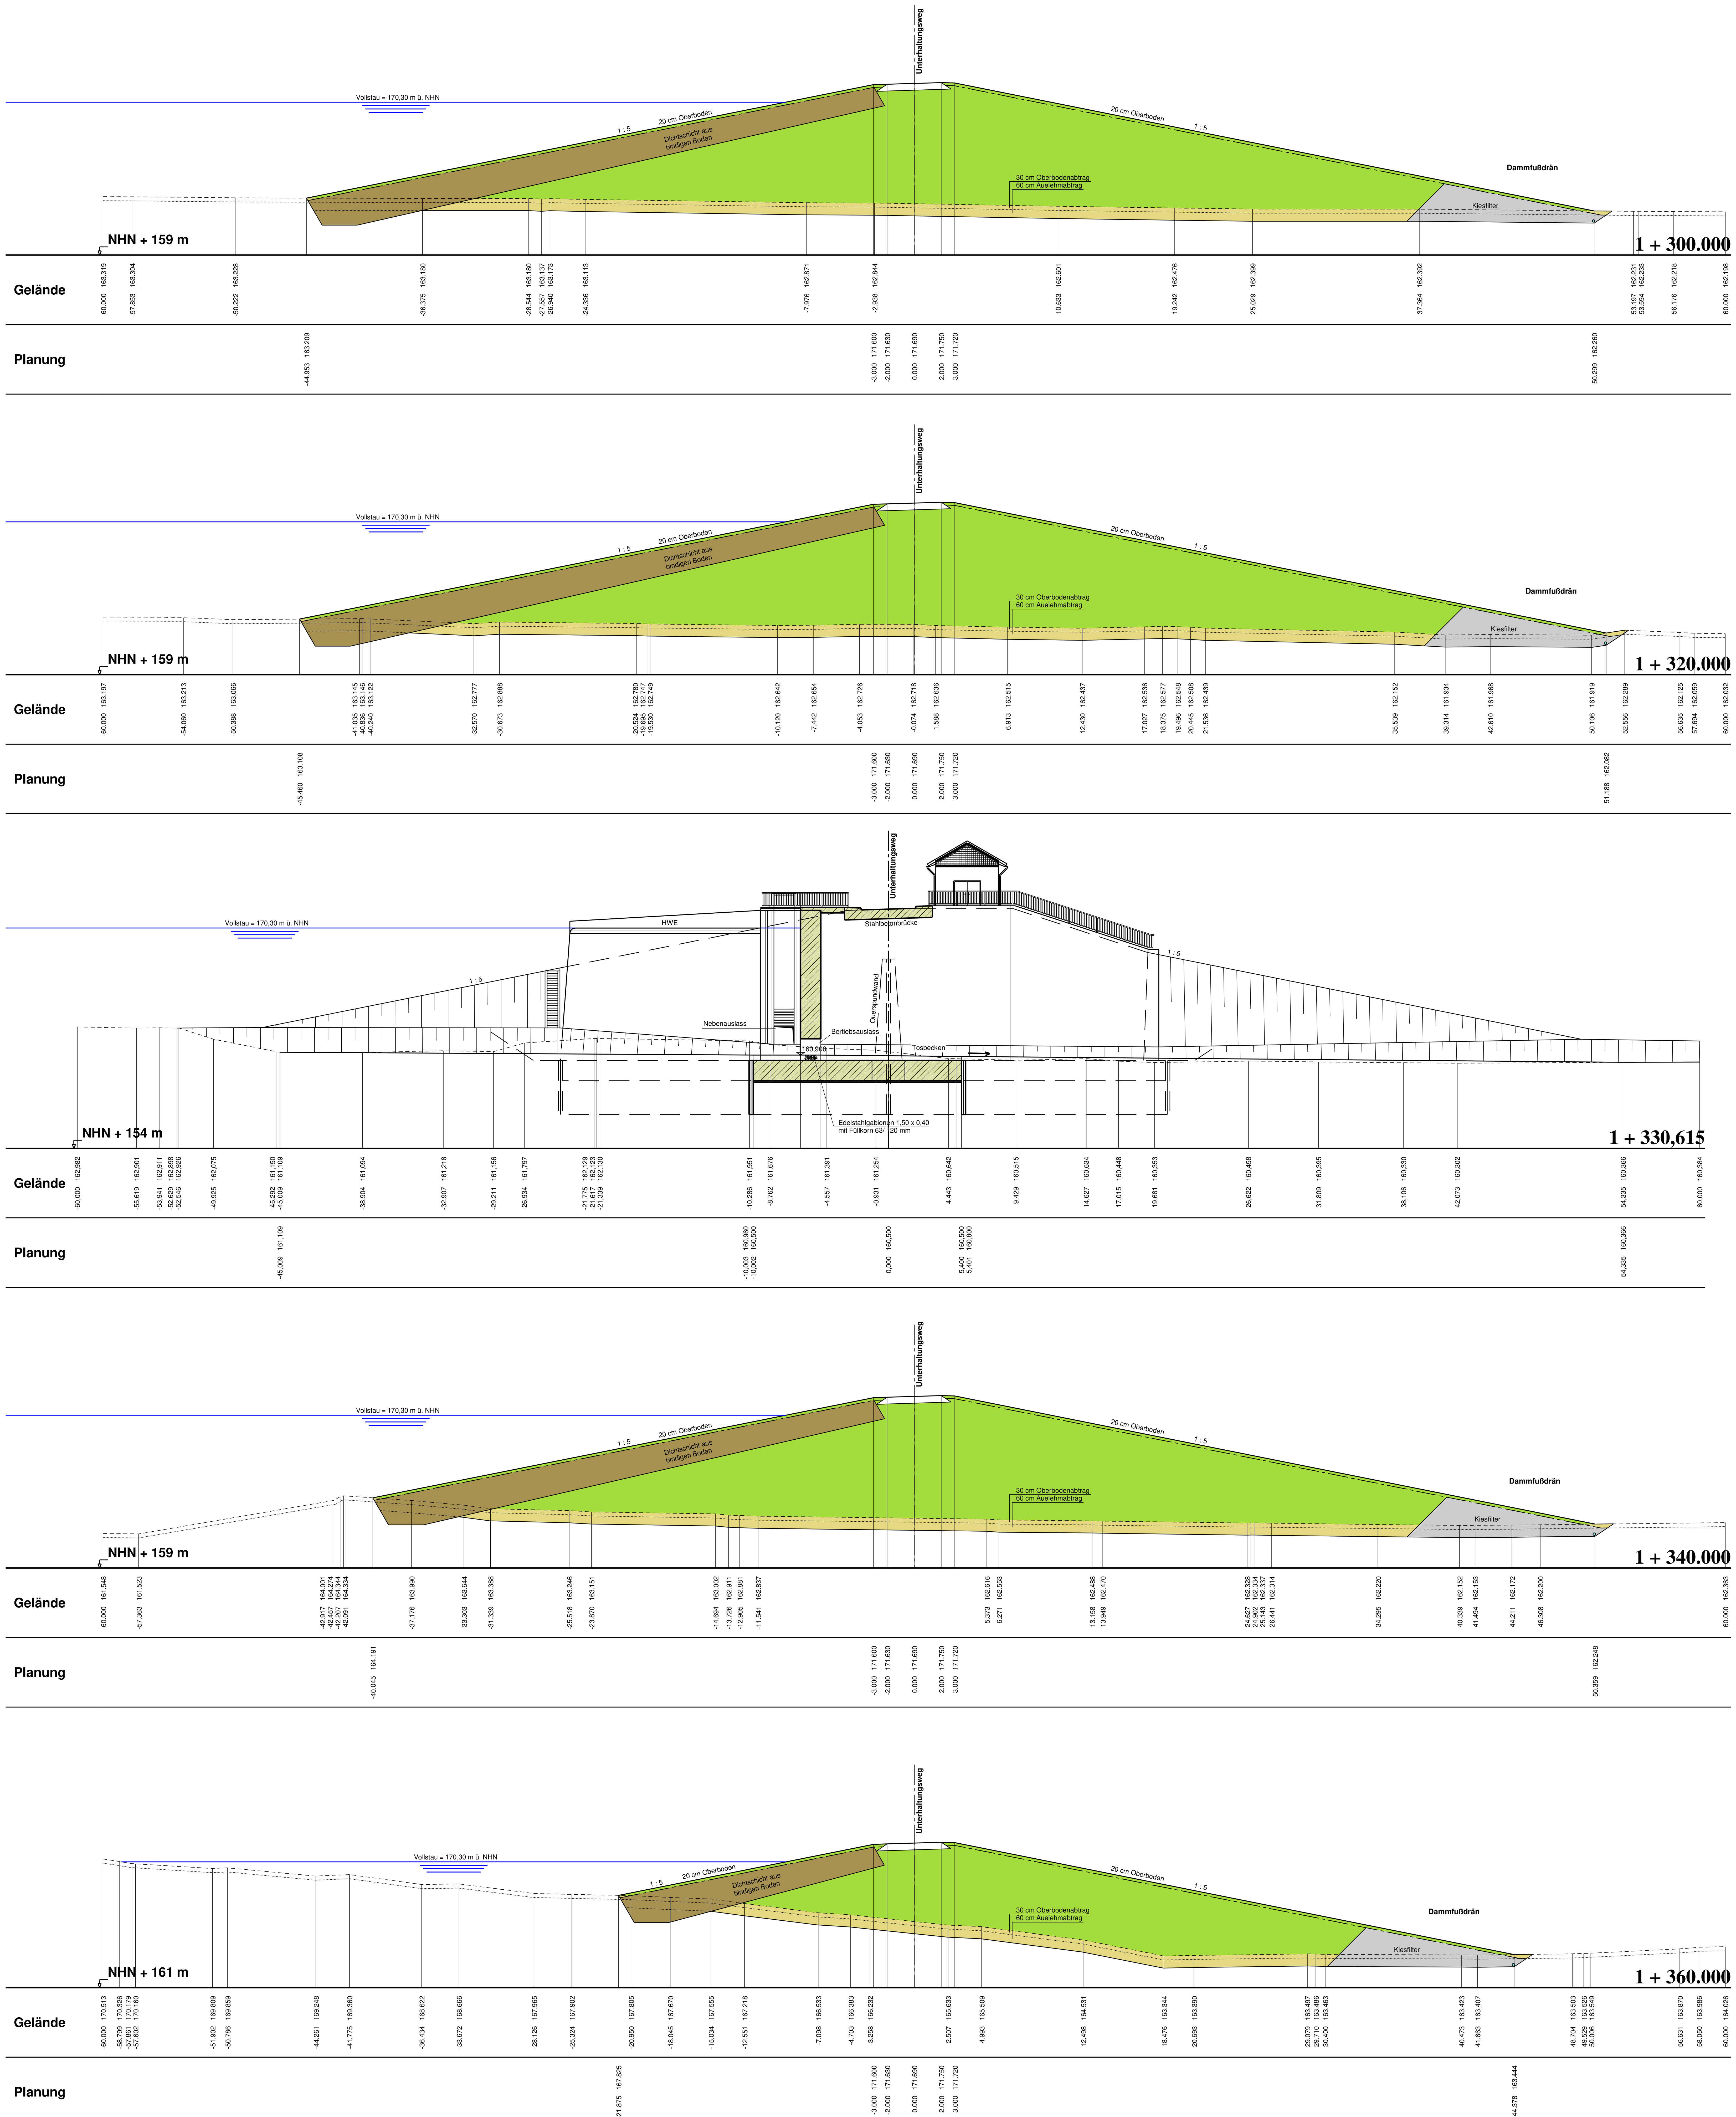

Genehmigungsplanung

Nr.	Art der Änderung	Datum	Zeichen

Ingenieurbüro Metzing GmbH - Wilhelmshöher Str. 33 - 38723 Seesen
Tel. 05381 / 9393 - 3 E-Mail: info @ ingenieurbuero-metzing.de
Fax. 05381 / 9393 - 99 Net: www.ingenieurbuero-metzing.de

Bauherr:
Ausbauverband Nette
Buchholzmarkt 1
31167 Bockenem

Maßstäbe: **1 : 200 / 200**
Bearbeiter: 01.03.23 Metzing
Gezeichnet: 01.03.23 Dittrich
Geändert:

Bauvorhaben:
Neubau eines Hochwasserrückhaltebeckens östlich von Bornhausen

Blatt-Nr.: **04 012 - 05/4**
Blattgröße: **90 x 84**

Bauteil:
Querprofile Hochwasserschutzdamm von Station 1 + 300,000 bis Station 1 + 360,000

Ausfertigung:
Anlage: **2.5.4**

Der Antragsteller:
Bockenem, den 01.03.2023

Aufgestellt:
Seesen, den 01.03.2023