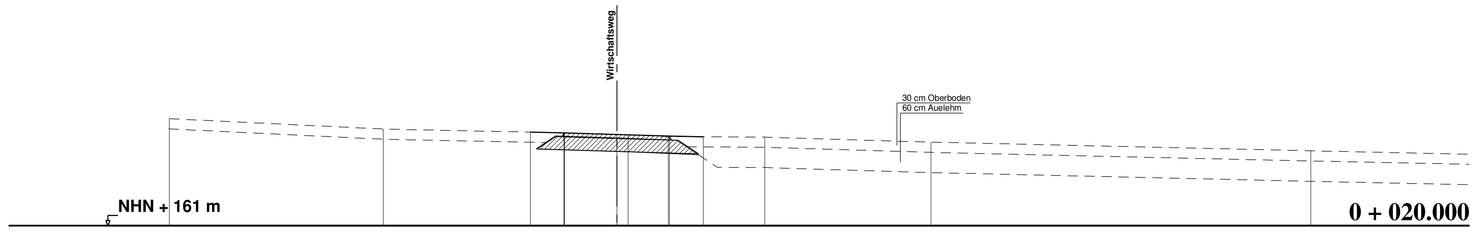

Urgelände

-13.203	164.153	-6.891	163.947	-1.561	163.739	0.322	163.678	1.517	163.626	4.392	163.612	9.263	163.463	20.466	163.308								

Planung

-2.500	163.709	-1.550	163.735	0.000	163.689	1.550	163.642	2.500	163.621														

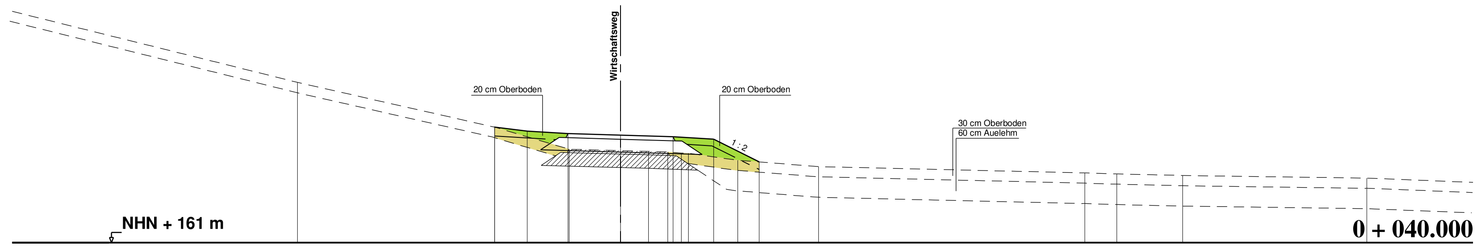

Urgelände

-9.525	165.728	-3.712	164.409	-1.514	163.793	0.829	163.690	1.393	163.669	1.793	163.633	2.293	163.631	5.459	163.431	5.842	163.241	13.856	163.055	14.446	163.026	16.581	162.980
22.011	162.903																						

Planung

-3.712	164.409	-2.750	164.287	-1.550	164.215	0.000	164.169	1.550	164.122	2.750	164.050	4.000	163.380										

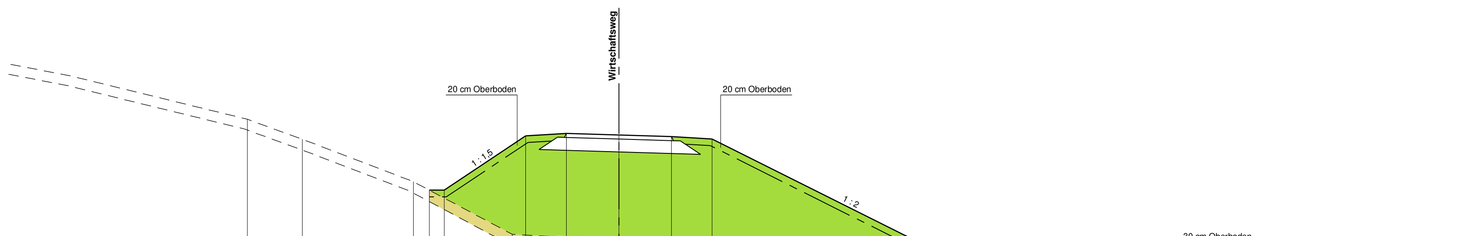

Urgelände

-14.406	167.731	-5.822	164.746	-3.774	164.039	-3.184	163.987	-1.573	163.879	-0.554	163.832	1.479	163.790	2.000	163.686	2.824	163.686	3.446	163.547	5.144	162.918	5.844	162.865	6.244	162.850	6.644	162.835	21.075	162.188

Planung

-6.568	165.007	-4.798	163.826	-4.298	163.826	-2.750	164.505	-1.550	164.997	0.000	164.951	1.550	164.904	2.750	164.832	6.600	162.867						

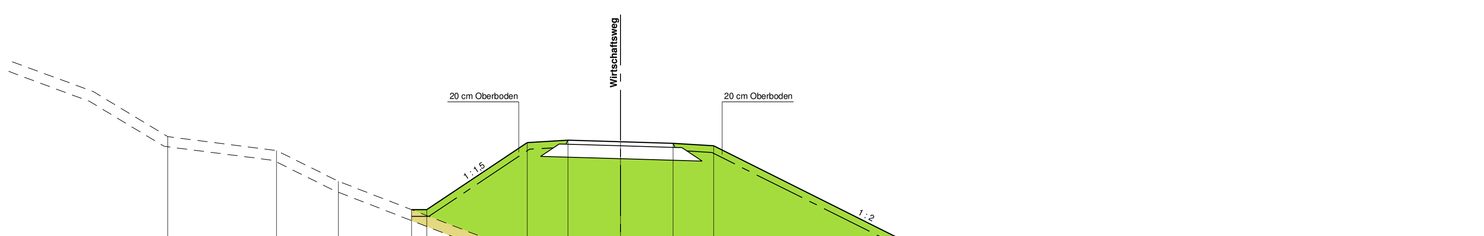

Urgelände

-13.009	167.750	-4.259	164.558	-3.920	164.186	-3.703	164.186	-2.771	164.186	-1.619	164.084	1.266	163.942	1.457	163.926	1.757	163.926	2.953	163.879	3.621	163.742	5.503	163.137	19.817	162.272
21.147	162.262	24.339	162.260																				

Planung

-4.900	164.421	-4.406	164.421	-2.750	165.725	-1.550	165.797	0.000	165.751	1.550	165.704	2.750	165.632	7.501	163.041								

Urgelände

-13.875	167.891	-11.458	167.788	-8.091	166.318	-3.887	164.505	-2.800	164.453	-1.435	164.402	-0.745	164.361	1.485	164.279	2.045	164.244	2.799	164.198	4.820	163.919	5.981	163.855
20.275	162.790	24.944	162.486																				

Planung

-5.315	165.121	-4.857	165.121	-2.750	166.025	-1.550	166.097	0.000	166.051	1.550	166.004	2.750	166.432	8.623	163.496								

Urgelände

-10.342	167.999	-6.838	166.194	-3.644	164.805	-2.893	164.778	-1.613	164.749	0.136	164.699	1.487	164.607	3.088	164.519	3.938	164.519	6.280	164.061	6.479	163.973	10.469	163.683

Planung

-5.667	165.885	-5.211	165.885	-2.750	167.325	-1.550	167.397	0.000	167.351	1.550	167.304	2.750	167.232	9.762	163.726								

Urgelände

-10.957	168.615	-9.336	168.028	-6.060	166.775	-3.146	165.219	-1.678	165.135	-1.493	165.135	-1.127	165.114	1.551	164.992	2.194	164.961	3.219	164.939	5.652	164.482	6.308	164.393	7.956	164.222	9.280	164.114	23.475	163.210

Planung

-4.590	166.524	-5.101	166.524	-2.750	168.125	-1.550	168.197	0.000	168.151	1.550	168.104	2.750	168.032	10.778	164.618								

Urgelände

-13.353	169.104	-10.145	168.693	-8.321	167.785	-3.645	165.972	-3.445	165.871	-3.283	165.871	-2.753	165.750	-1.473	165.750	-0.144	165.704	1.555	165.632	2.821	165.612	3.165	165.598	5.737	165.039	6.149	164.969	6.989	164.902
12.838	164.398	22.616	163.622																				

Planung

-6.183	166.949	-5.714	166.949	-2.753	168.825	-1.550	168.897	0.000	168.951	1.550	168.904	2.750	168.832	11.573	164.421								

Genehmigungsplanung

Nr.	Art der Änderung	Datum	Zeichen

INGENIEURBÜRO Metzing GMBH
Ingenieurbüro Metzing GmbH - Wilhelmshöher Str. 33 - 38723 Seesen
Tel. 05381 / 9393 - 3 E-Mail: info @ ingenieurbuero-metzing.de
Fax. 05381 / 9393 - 99 Net: www.ingenieurbuero-metzing.de

Bauherr: **Ausbauverband Nette** Buchholzmarkt 1 31167 Bockenem	Maßstäbe: **1 : 100 / 100**	Bearbeiter: 01.03.23 Metzing
Bauvorhaben: **Neubau eines Hochwasserrückhaltebeckens östlich von Bornhausen**	Blatt-Nr.: **04 012 - 05/5**	Gezeichnet: 01.03.23 Dittrich
Bauteil: **Querprofile Wirtschaftsweg von Station 0 + 020,000 bis Station 0 + 160,000**	Blattgröße: **117 x 76**	Geändert:
	Ausfertigung:	Anlage: **2.5.5**
Der Antragsteller: **Bockenem, den 01.03.2023**	Aufgestellt: **Seesen, den 01.03.2023**	