



Wassermenge Q	m ³ /s
Fließgeschw.	m/s
Sohlgefälle	0/00
Rechtes Ufer	m+NNH
Linkes Ufer	m+NNH
Wasserspiegel	m+NNH
Tiefe	m
Sohlhöhe	m+NNH
Profil-km	

146.00 m+NNH

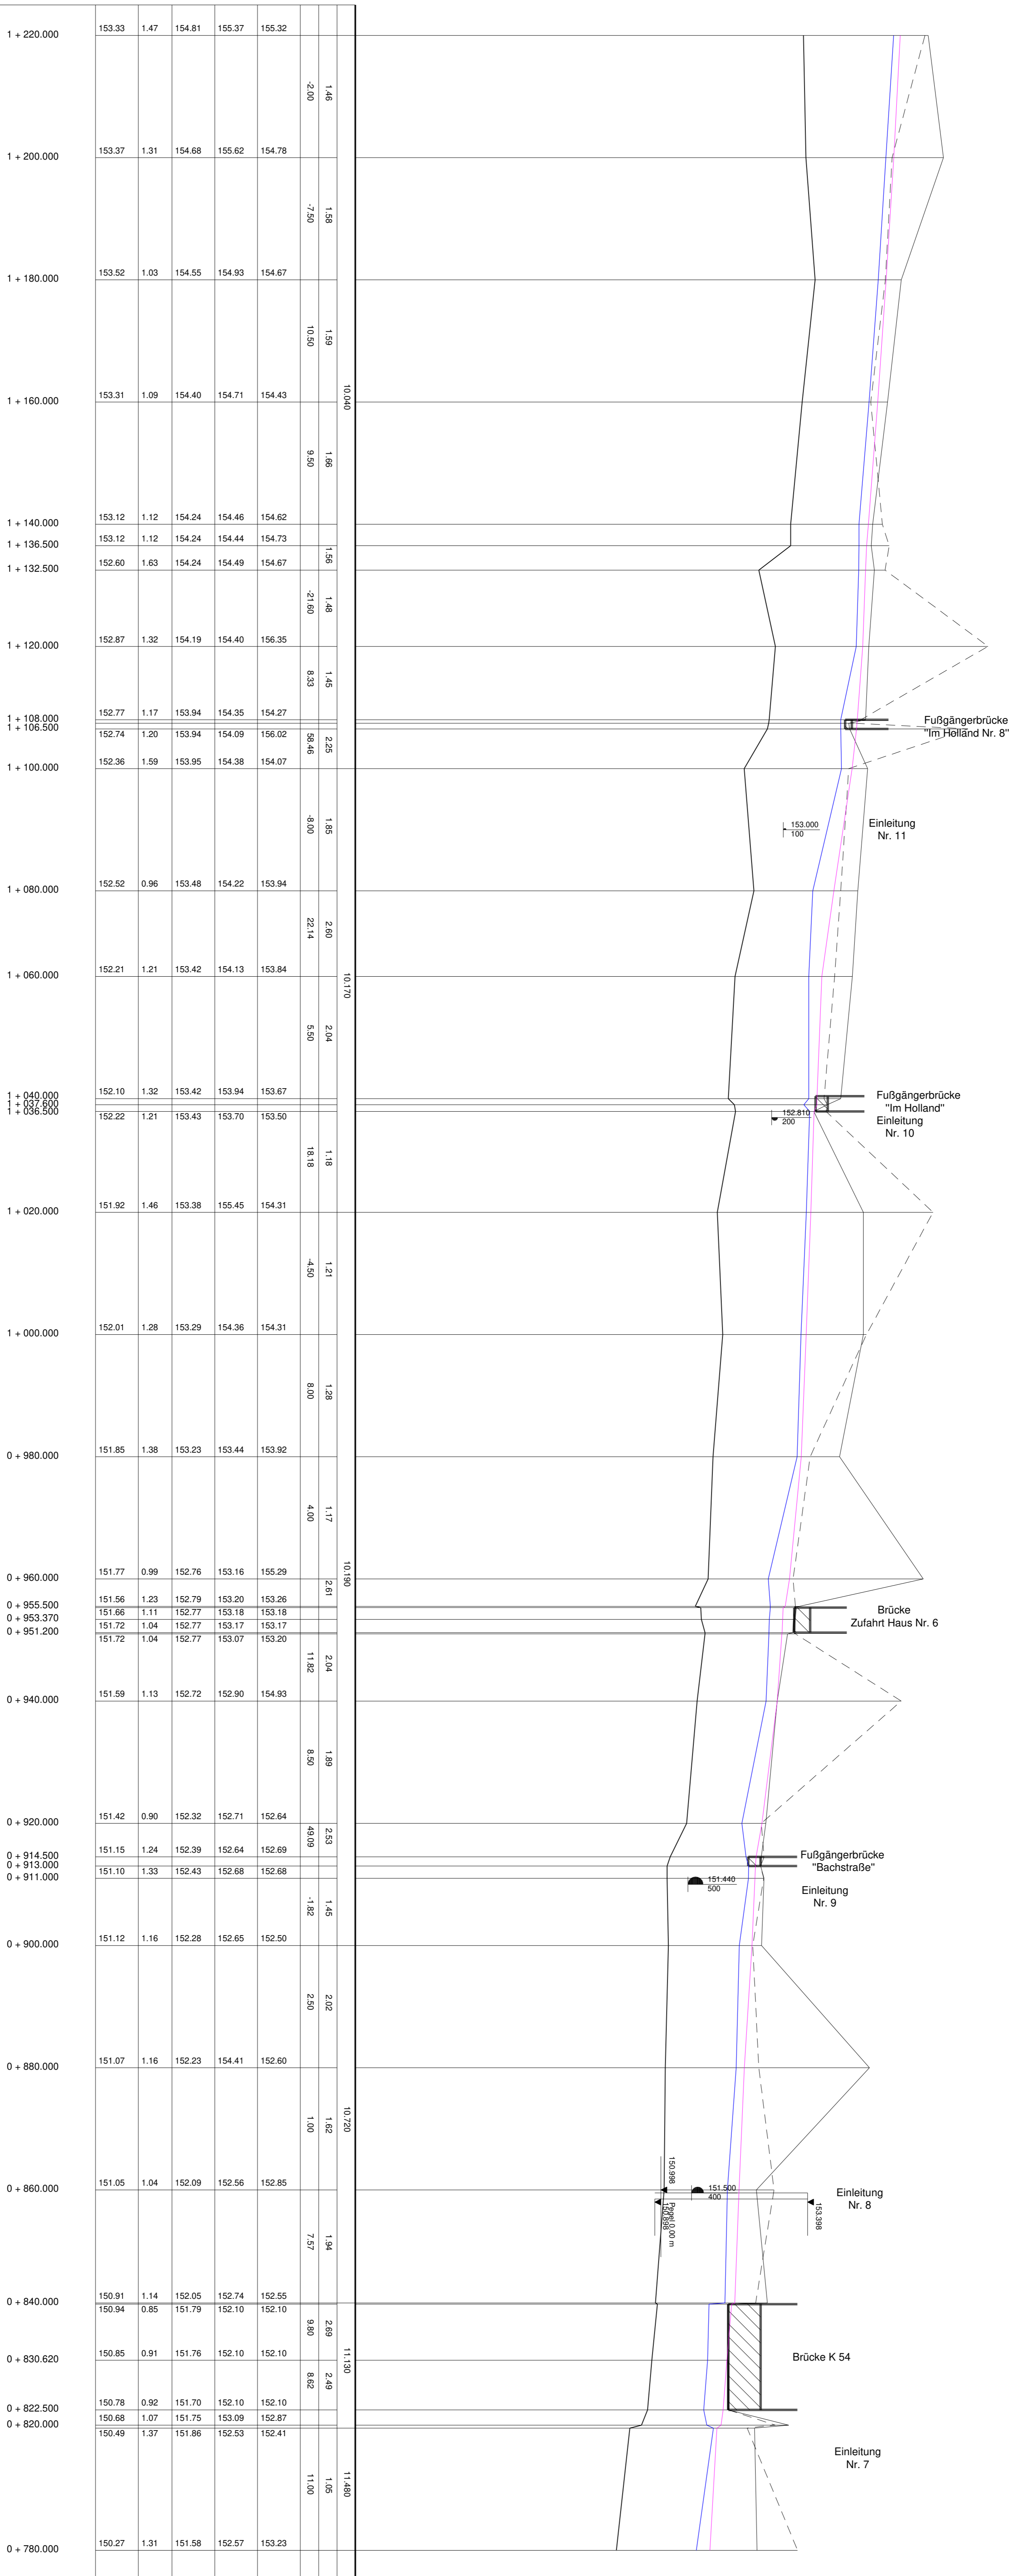

Station	Rechts	Links	Wasserspiegel	Tiefe	Fließgeschw.
1 + 220.000	155.32	155.37	154.81	1.47	1.46
1 + 200.000	154.78	155.62	154.68	1.31	1.58
1 + 180.000	154.67	154.93	154.55	1.03	1.59
1 + 160.000	154.43	154.71	154.40	1.09	1.66
1 + 140.000	154.62	154.46	154.24	1.12	1.56
1 + 136.500	154.73	154.44	154.24	1.12	1.48
1 + 132.500	154.67	154.49	154.24	1.63	1.48
1 + 120.000	156.35	154.40	154.19	1.32	1.45
1 + 108.000	154.27	154.35	153.94	1.17	1.45
1 + 106.500	156.02	154.09	153.94	1.20	2.25
1 + 100.000	154.07	154.38	153.95	1.59	56.46
1 + 080.000	153.94	154.22	153.48	0.96	1.85
1 + 060.000	153.84	154.13	153.42	1.21	2.60
1 + 040.000	153.67	153.70	153.42	1.32	2.04
1 + 020.000	153.84	153.50	153.43	1.21	5.50
1 + 000.000	154.31	154.36	153.29	1.28	1.18
0 + 980.000	153.92	153.44	153.23	1.38	1.21
0 + 960.000	155.29	153.16	152.76	0.99	4.00
0 + 955.500	153.26	153.20	152.79	1.23	1.17
0 + 953.370	153.18	153.18	152.77	1.11	2.61
0 + 951.200	153.17	153.17	152.77	1.04	2.04
0 + 940.000	153.20	153.20	152.77	1.04	11.82
0 + 920.000	152.64	152.71	152.72	1.13	1.89
0 + 914.500	152.69	152.64	152.39	1.24	8.50
0 + 913.000	152.68	152.68	152.43	1.33	2.59
0 + 911.000	152.50	152.65	152.28	1.16	48.09
0 + 900.000	152.50	152.65	152.28	1.16	1.45
0 + 880.000	152.60	154.41	152.23	1.16	2.02
0 + 860.000	152.85	152.56	152.09	1.04	2.02
0 + 840.000	152.10	152.10	152.05	1.14	1.94
0 + 830.620	152.10	152.10	151.79	0.85	7.57
0 + 822.500	152.87	152.10	151.76	0.91	1.94
0 + 820.000	152.41	152.53	151.86	1.37	2.89
0 + 780.000	153.23	152.57	151.58	1.31	8.62

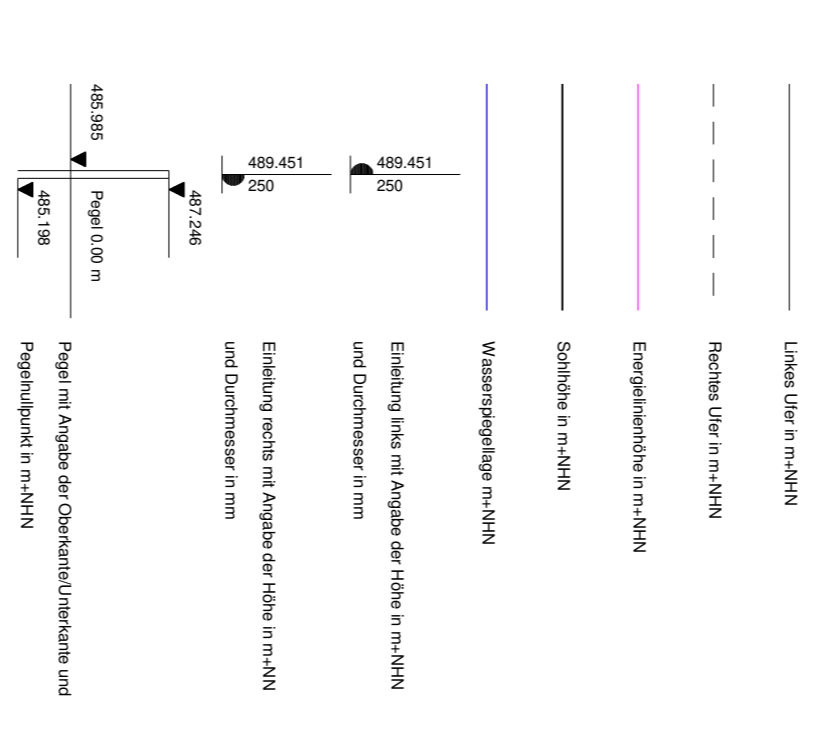

Genehmigungsplanung

Nr.	Art der Änderung	Datum	Zeichen

Bauherr: Ausbauerband Netze
Buchholzmarkt 1
 31167 Bockem
 Bauvorhaben: Neubau eines Hochwasserrückhaltebeckens östlich von Bornhösen

Bauleiter: Maßstäbe: 1 : 500 / 50
 Blatt-Nr.: 04 012 - 08/3
 Gezeichnet: Ditzsch
 Geprüft: Ditzsch
 Blattgröße: 124 x 43
 Ausfertigung: Anlage: 2.8.3

Der Antragsteller: Aufgestellt: Seeseh, den 01.03.2023
 Bockem, den 01.03.2023