



# südlicher Bereich

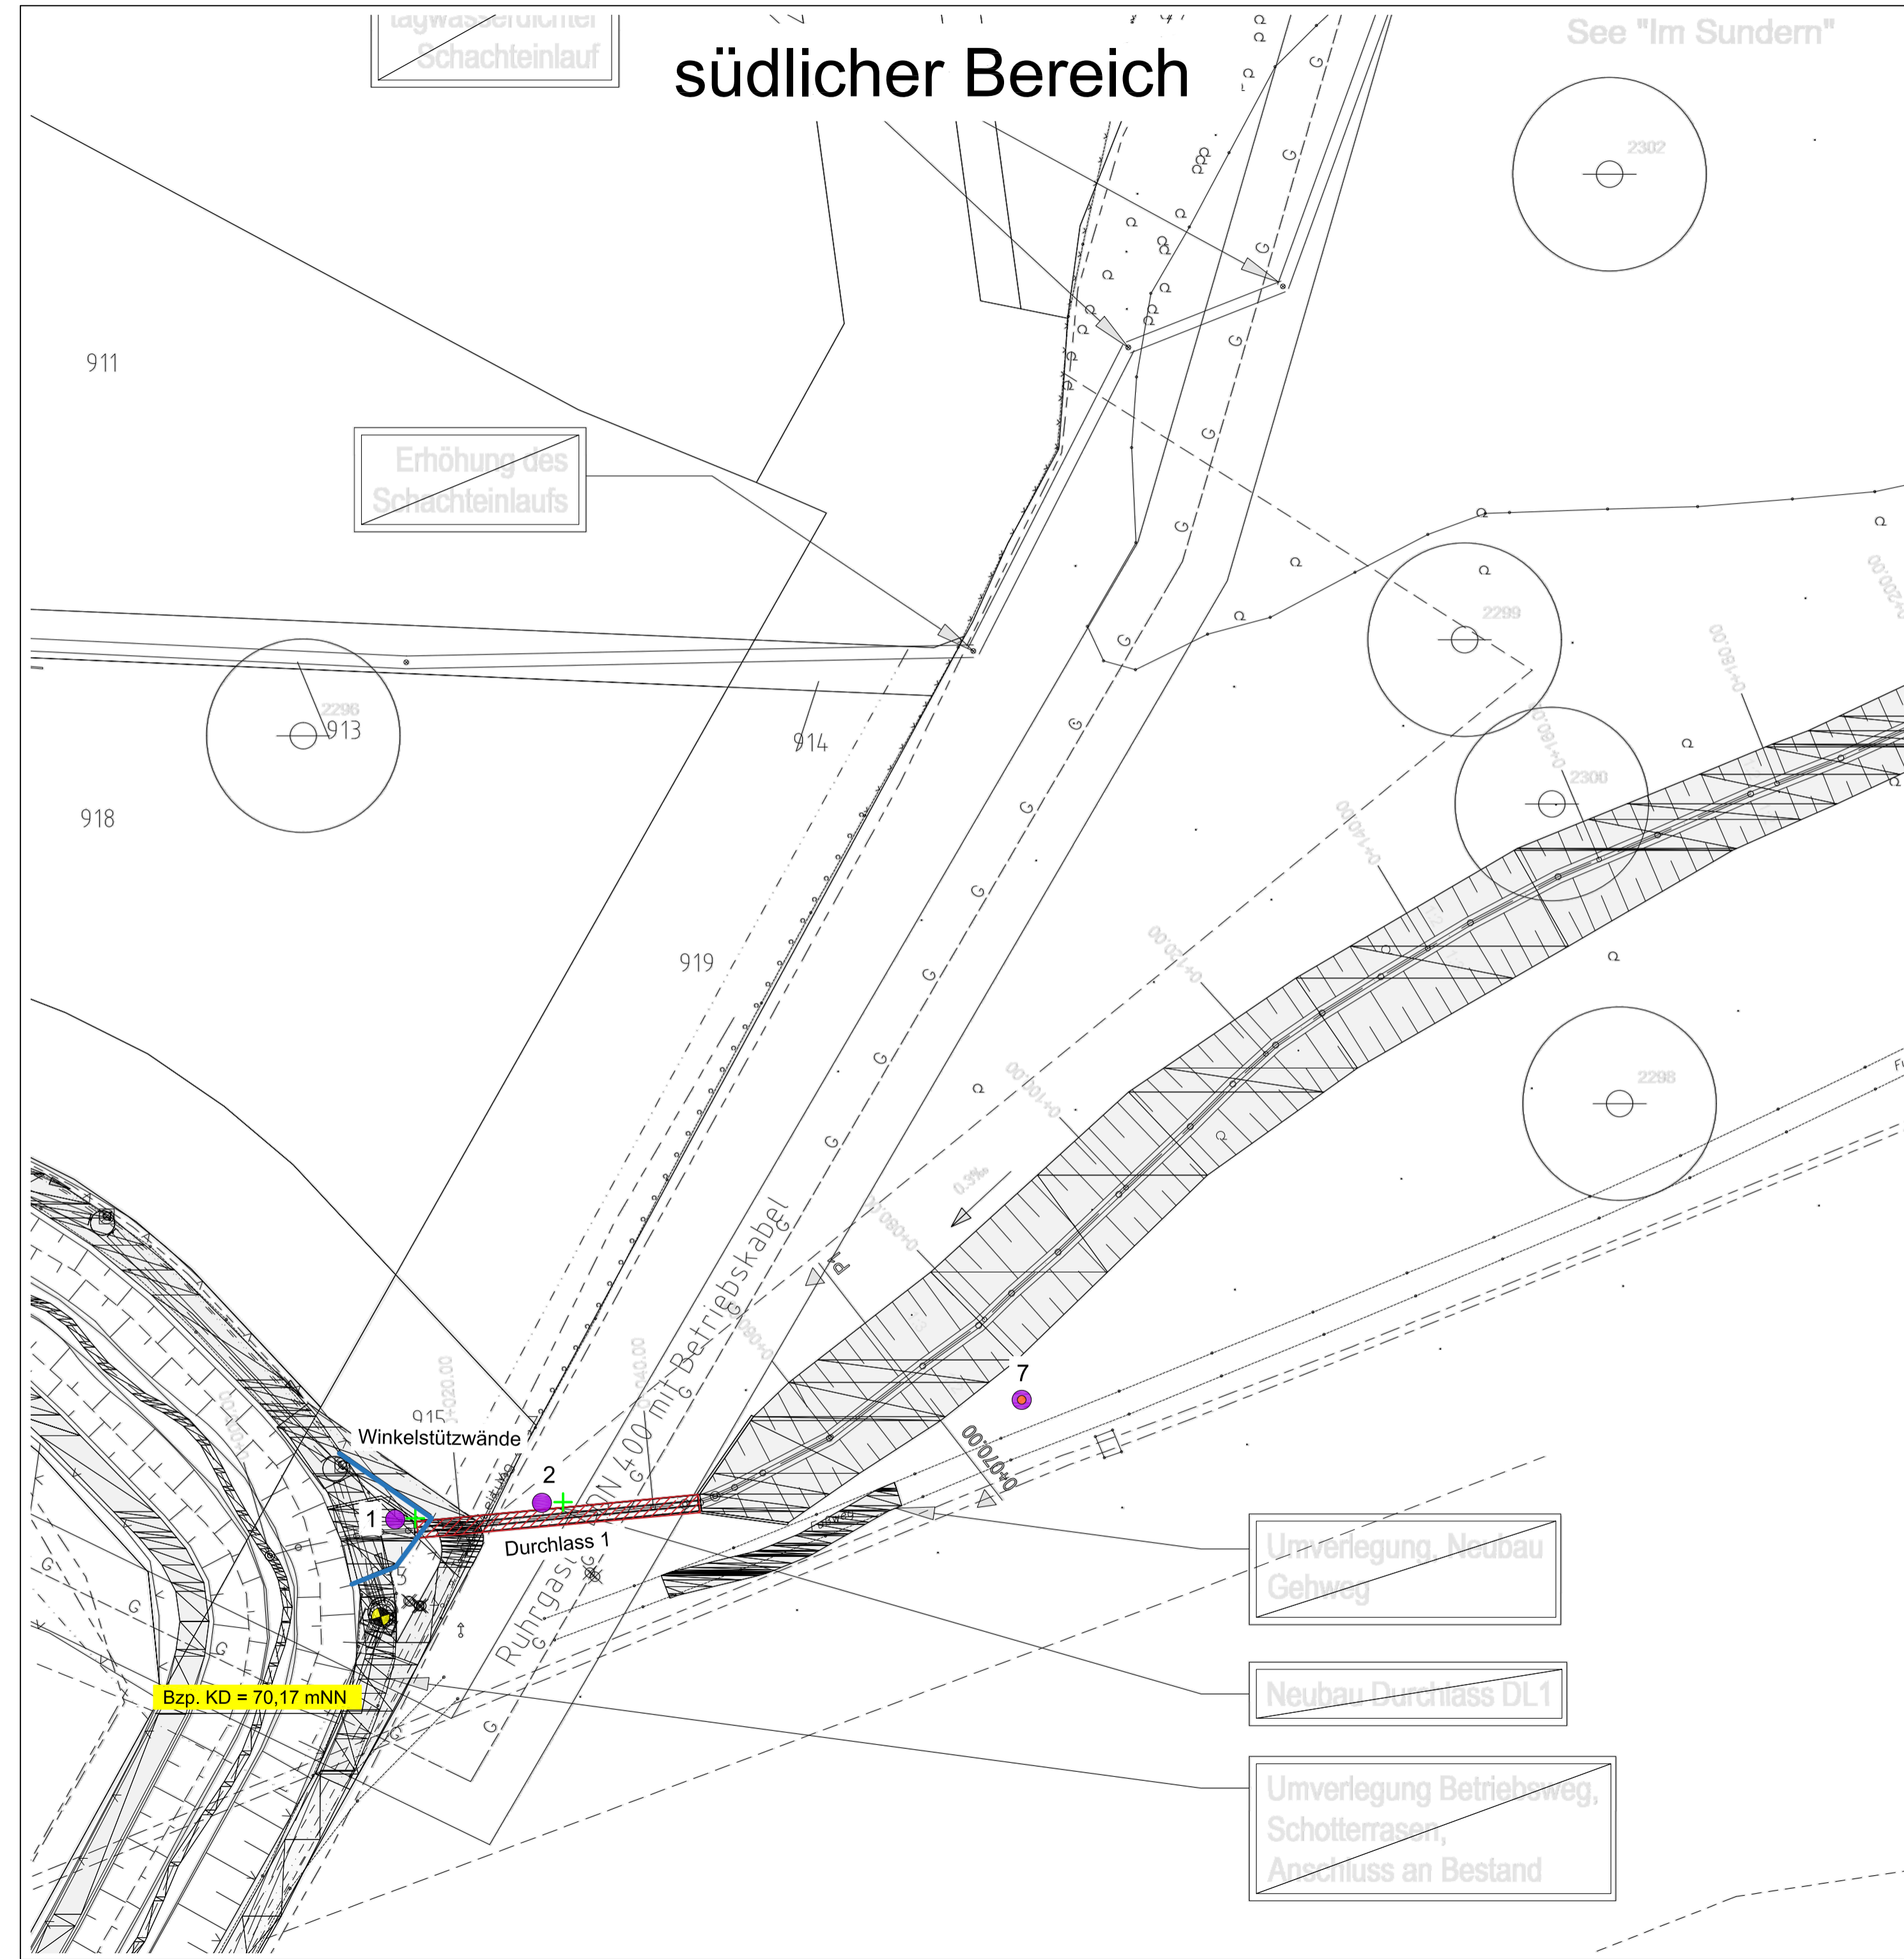

See "Im Sundern"


# nördlicher Bereich

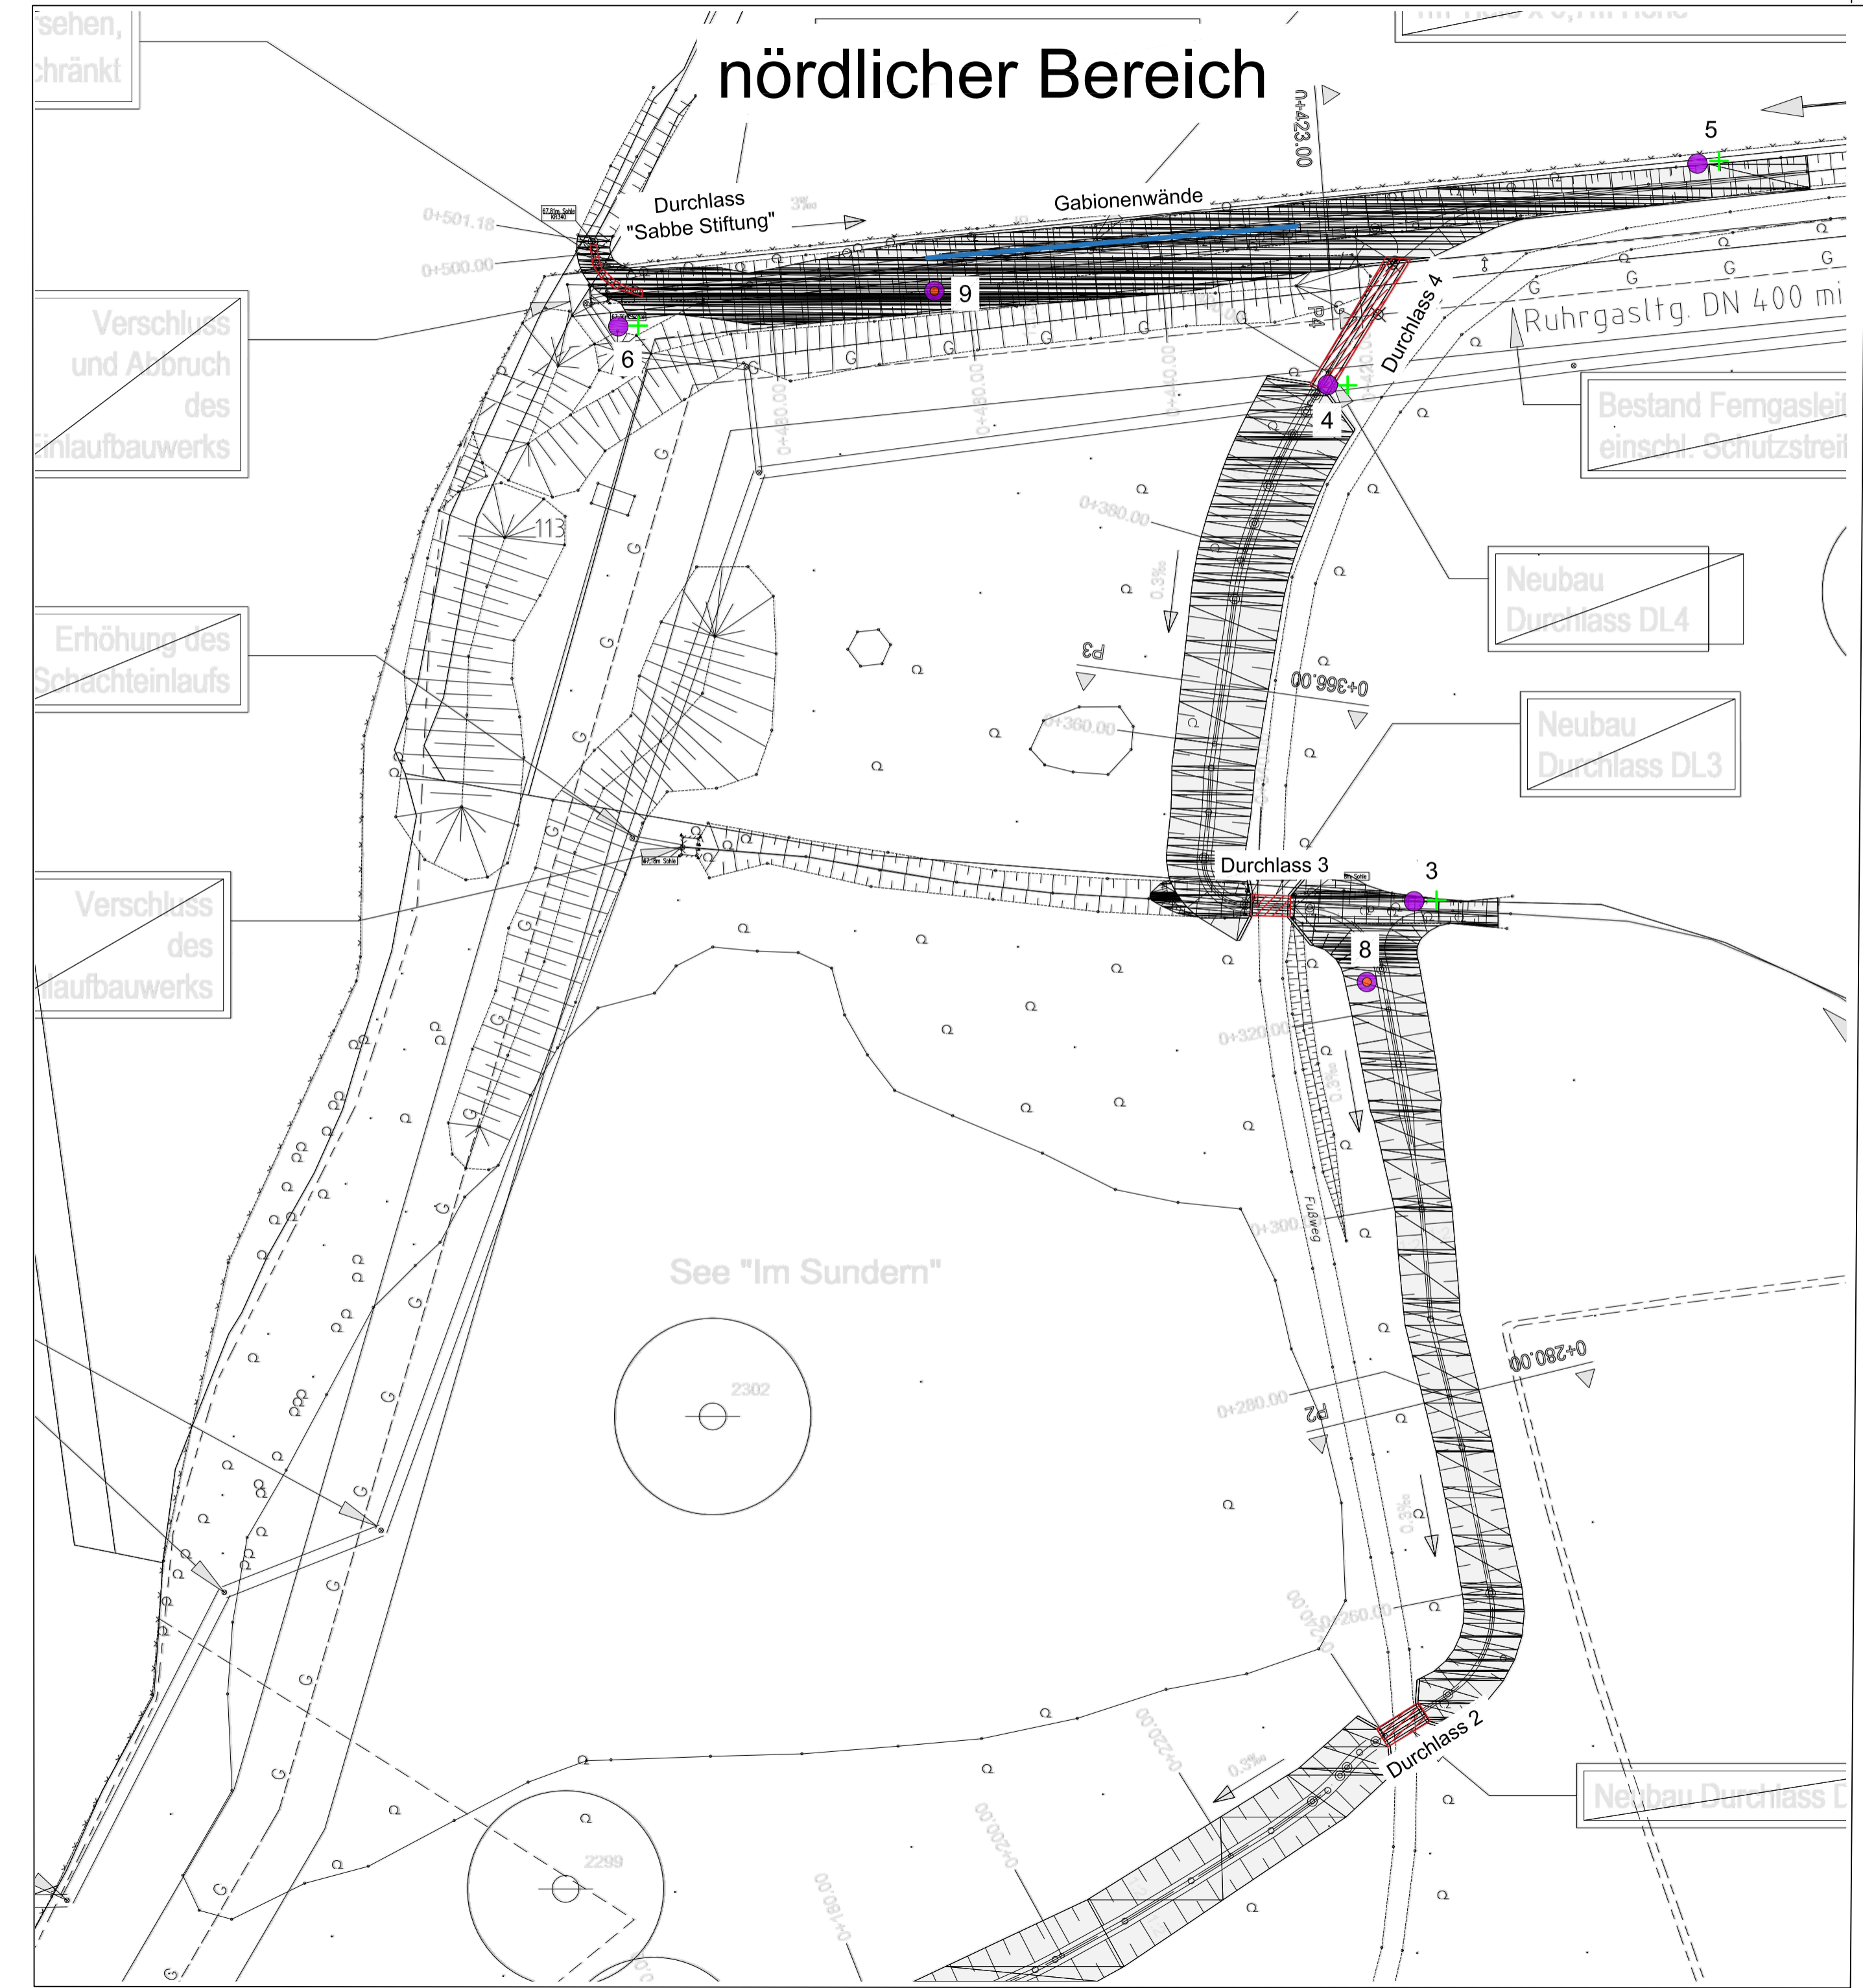

See "Im Sundern"

### Legende:

- Rammkernsondierungen
- Rammkernsondierungen mit Wassermesspegel
- + Rammsondierungen mit mittelschwerem Gerät

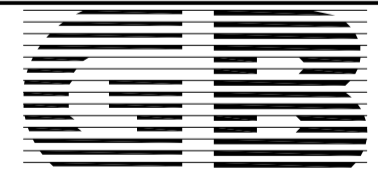zusätzliche Eintragungen:				
		<b>GRUNDBAUINSTITUT BIEDEBACH</b> Hellerstraße 21 44229 Dortmund E-Mail: info@gbdo.de Telefon: 0231/880872-0 Telefax: 0231/880872-29		
		Stadtentwässerung Dortmund Abkopplung südliches Bergwerkgrabensystem		Bearb.-Nr. 2841
Lageplan				Anlage-Nr. 1/1
Bearbeiter	Zechner(in)	Datum	Längenmaßstab	Höhenmaßstab
CB	Kö/Mr	23.03.2022	1:500	—