


Längsschnitt Unterer Bergwerkgraben

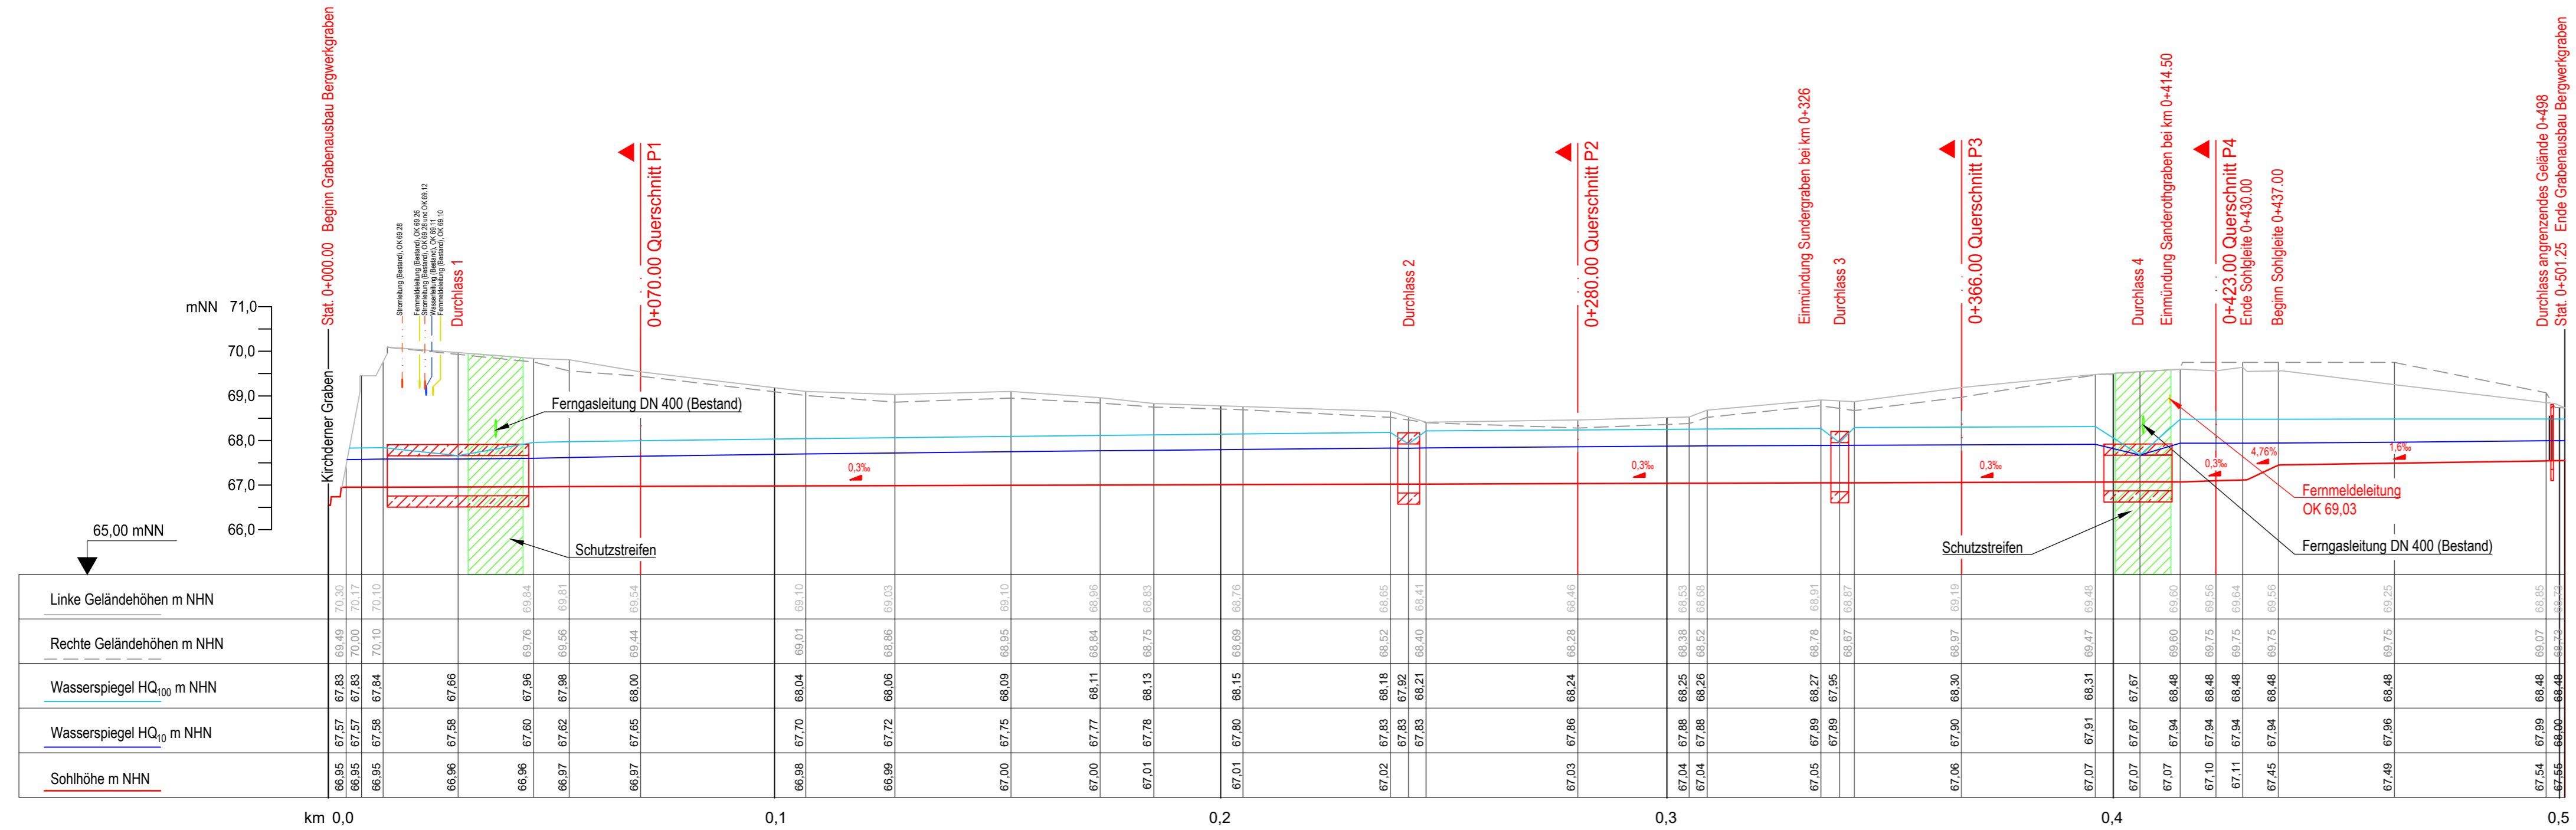

Blattgröße: 841 x 297 mm, A = 0,25 m²
 Gezeichnet: 31.03.22 17:02:36 / P:\dtdatum: 08.05.23 17:26:00 Regelstamp
 P:\bwg1133115\planung\02_acad\Entwurf\B-4_202305.dwg / Layout: L5


4.					
3.					
2.					
1.					
Nr.:	Änderung:	Datum:	Name:	Datum:	Name:

Datengrundlage

Quelle Hintergrundkarte: Deutsche Grundkarte DGK5 Dortmund Hstedde von Stadt Dortmund, Vermessungs- und Katasteramt (2012)

Lagebezug: Gauss Krüger Zone 2 (EPSG 31466)
 Höhenbezug: DHHN2016 (EPSG 7837)

Die vorhandenen Kanalanlagen sind örtlich zu überprüfen!

	Bearb.:	Mai 2023	Flegelskamp
	Gis/Cad.:	Mai 2023	Kravcovs
	Gepr.:	Mai 2023	Koch
	Blatt - Nr.:		
	Blattgröße:		



Stadt Dortmund
Stadtentwässerung

Maßnahme:
Knoten Scharnhorst - Abkopplung südliches Bergwerkgrabensystem
 Entwurfs- und Genehmigungsplanung

Darstellung: Längsschnitt Unterer Bergwerkgraben		Datum:	
		Plan - Nr.: B-4	
Maßstab: M. 1:1000 1:100	Betriebsleitung:	Bereichsleitung:	Teamleiter Fachkoordinator: Projektleiter(in):