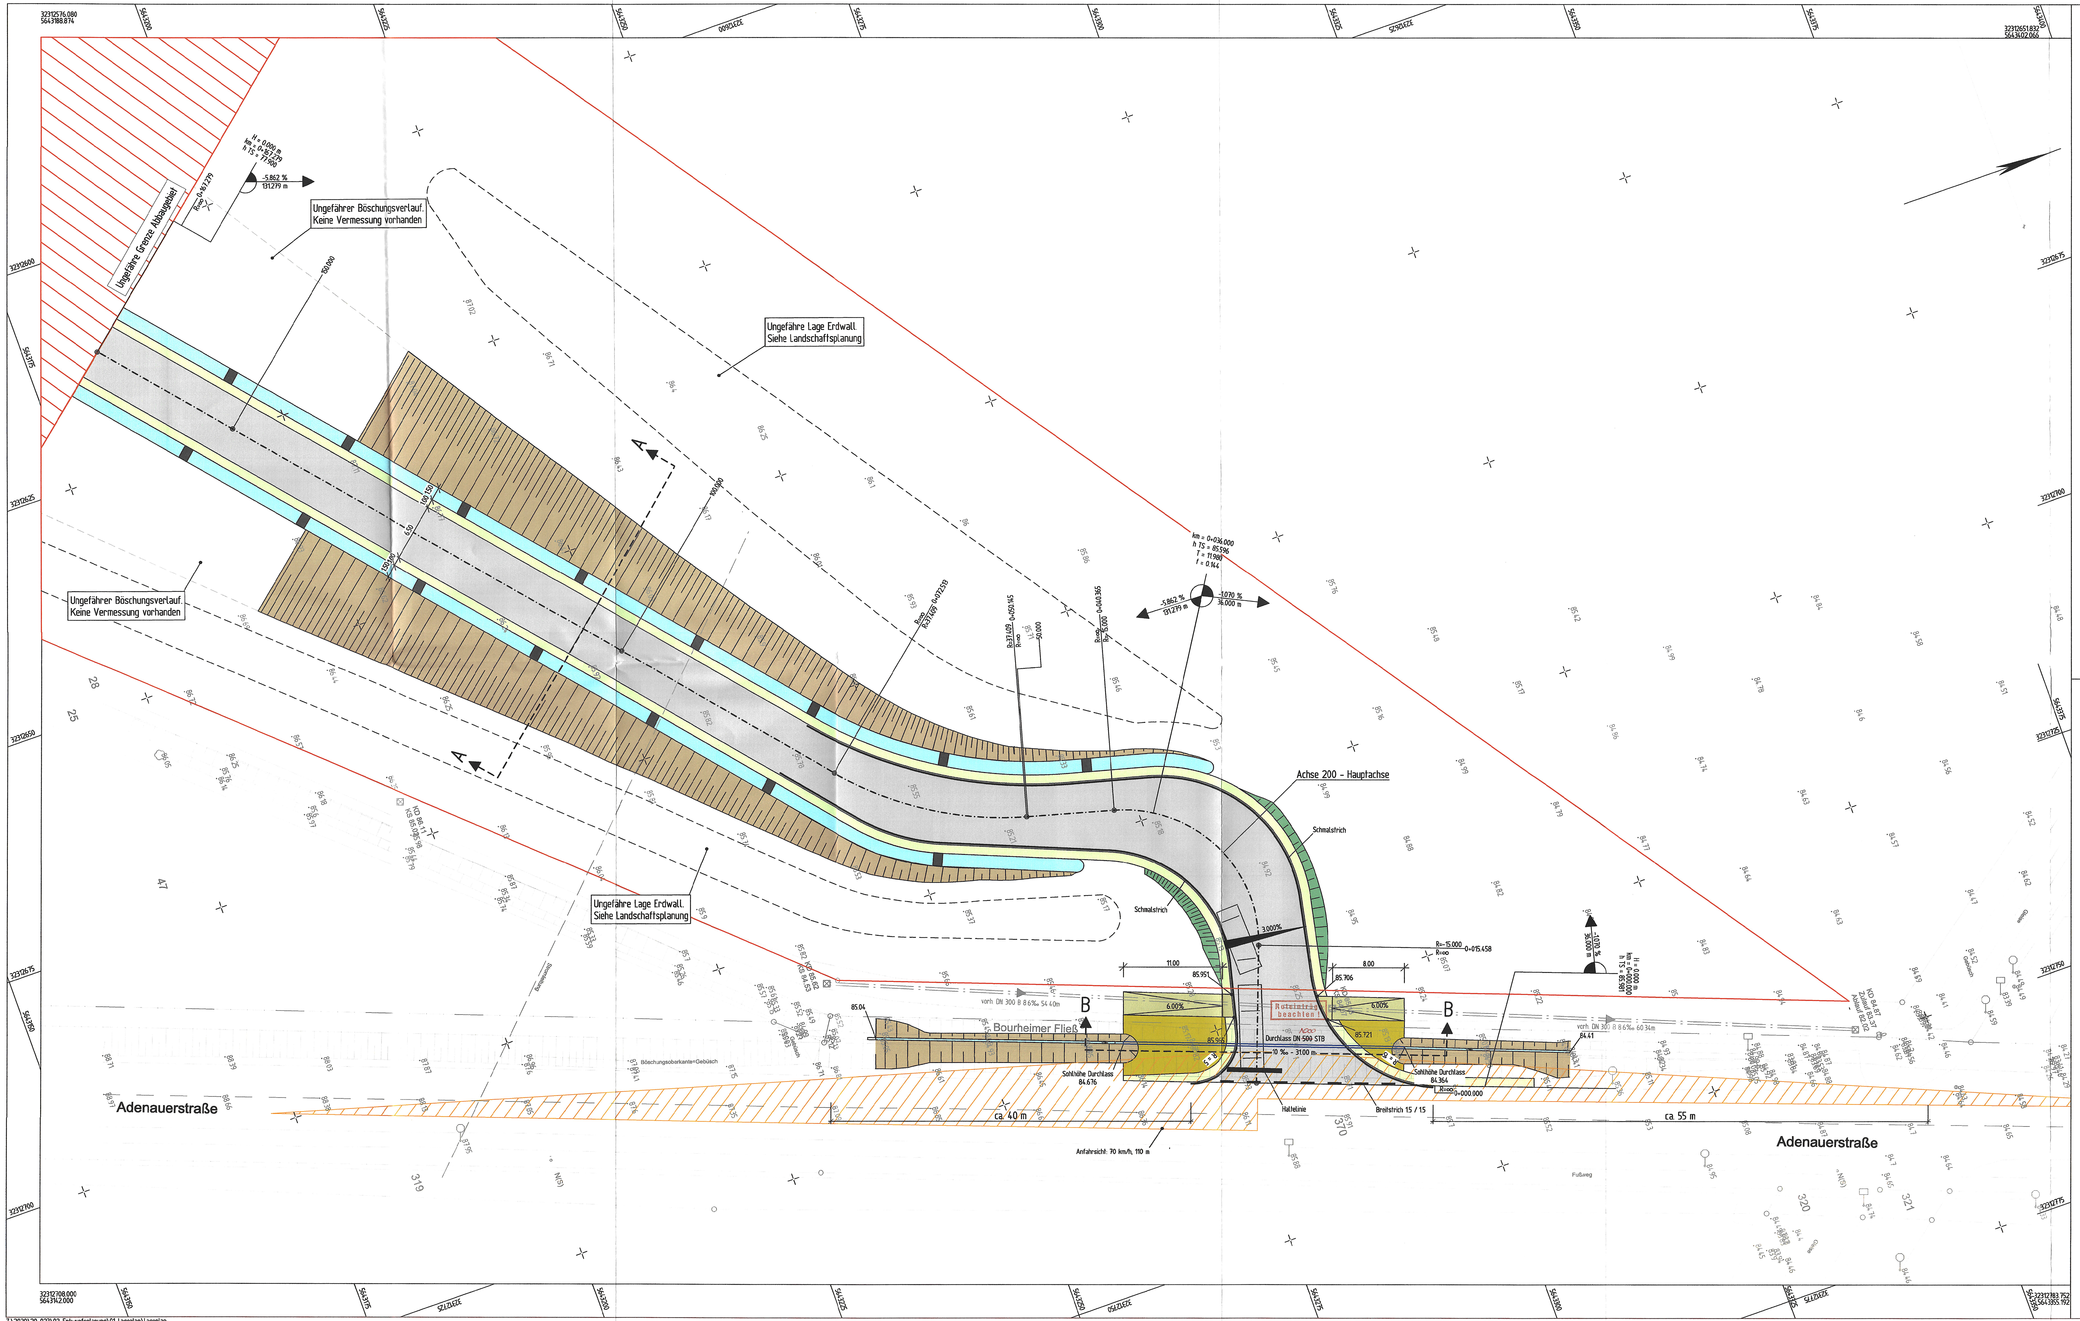
Ungefähre Grenze Abbaugebiet
Ungefährer Böschungsverlauf. Keine Vermessung vorhanden
Ungefähre Lage Erdwall. Siehe Landschaftsplanung
Achse 200 - Hauptachse
Schmalstrich
Adenauerstraße
Bourheimer Fließ
Durchlass DN 500 STB
Sohlhöhe Durchlass 84.676
Sohlhöhe Durchlass 84.364
Haltelinie
Breitstrich 15 / 15
Anfahrsicht: 70 km/h, 110 m
ca. 40 m
ca. 55 m
Rotationsträger beachten!
Böschungsoberkante=Gebäsch
Fußweg
Gasleitung
vorh. DN 300 St 8.6‰ 54.40m
vorh. DN 300 St 8.6‰ 60.34m
