


ohne Ausrundung
 km 0+000,000
 h TS = 85,981 m

H = 500,000 m
 T = 11,980 m
 f = 0,144 m
 km 0+036,000
 h TS = 85,596 m

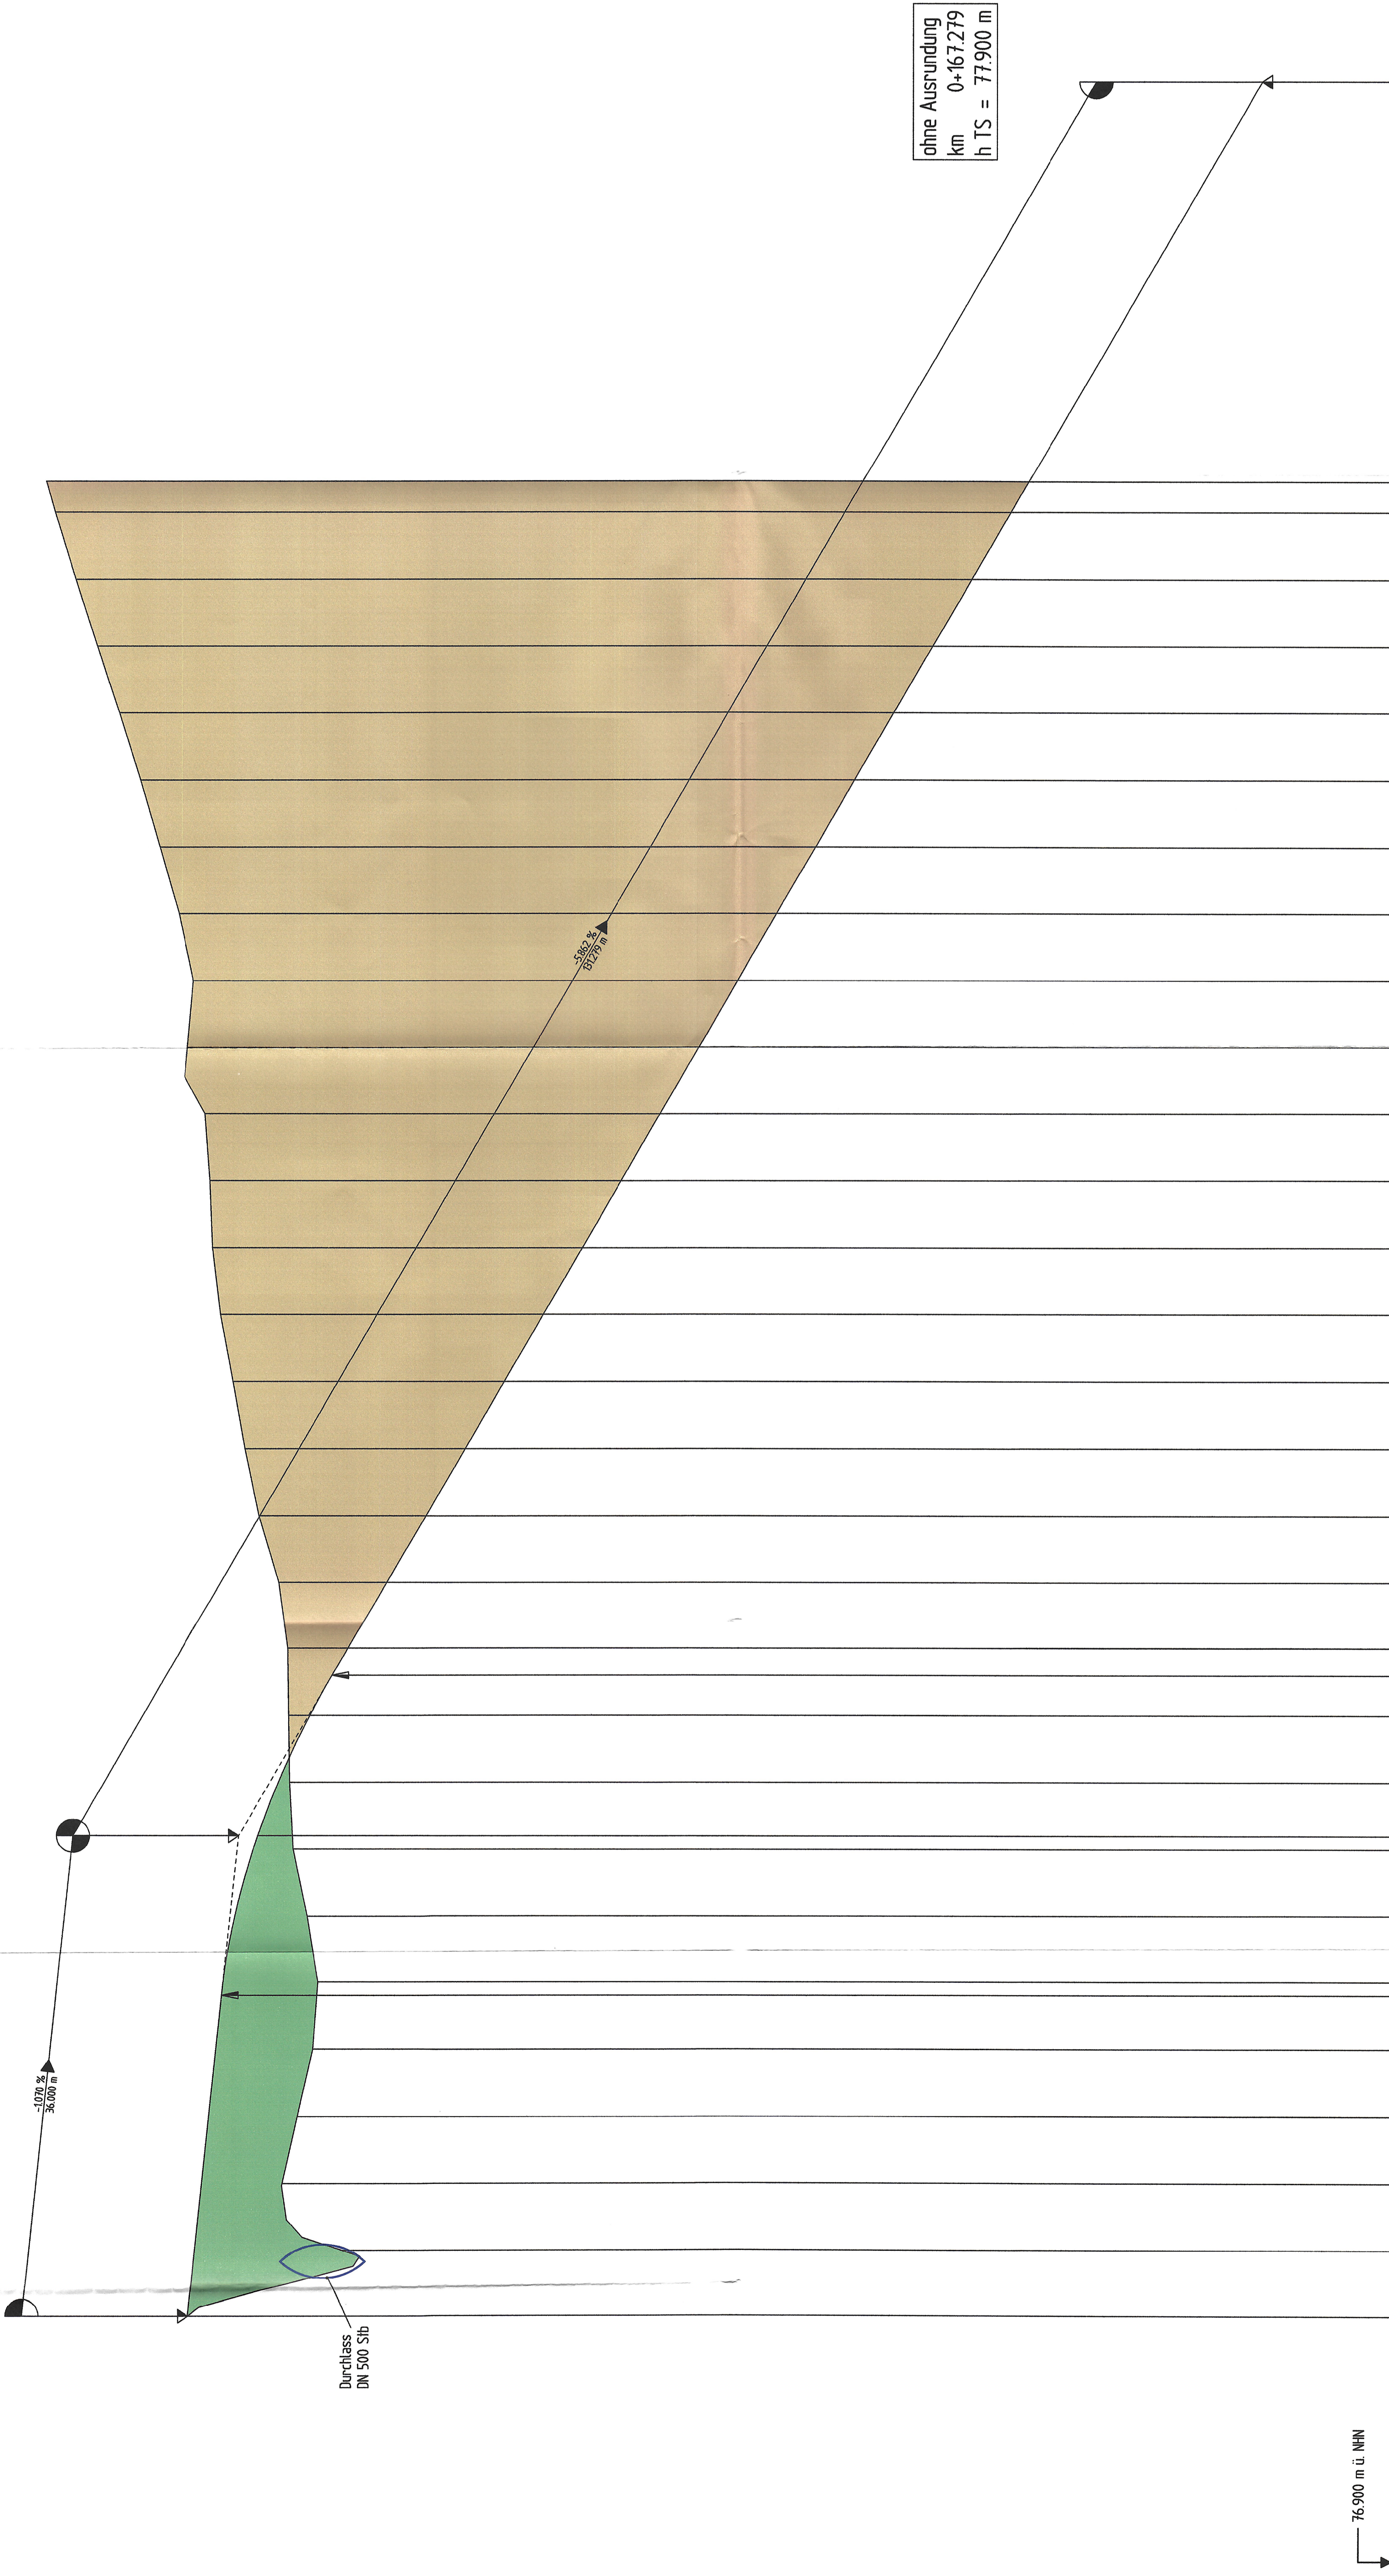

ohne Ausrundung
 km 0+167,279
 h TS = 77,900 m

Zeichenerklärung:

- Einschnittsstrecke
- Dammsstrecke
- Gradientenhochpunkt
- Gradienten tiefpunkt
- Beginn / Ende Warman-/ Kuppenhalbmesser
- Tangentenschnittpunkt

Gehört zum Bescheid:
Genehmigungsschein
 des Landrates Düren
 vom 05.11.2024
 Az. 1612-661003-061/17

5.	
4.	
3.	
2.	
1.	26.10.2020
Index	Datum
	Name
	Gradienänderung
	Art der Änderung

Step Kieswerk GmbH & Co. KG

Abgrubung Jülich Teilbereich 5

Höhenplan	bearbeitet: Susa	gezeichnet: Susa	erstellt: 19.10.2020
	geprüft: Susa	Stand: Entwurfsplanung	Projekt Nr.: 20-023
Maßstab: 1:25 / 250	Anlage: 3		

Auftraggeber: Step Kieswerk GmbH & Co. KG
 Kirchberger Straße 53
 52428 Jülich

SCHMELZER, Die Ingenieure
 Wasser - Umwelt - Verkehr
 Tel. 02402 / 65 64-0 Fax 02402 / 65 64-19
 post@schmelzer-ingenieur.de